


# PODOLÍ

## Hlavní výkres

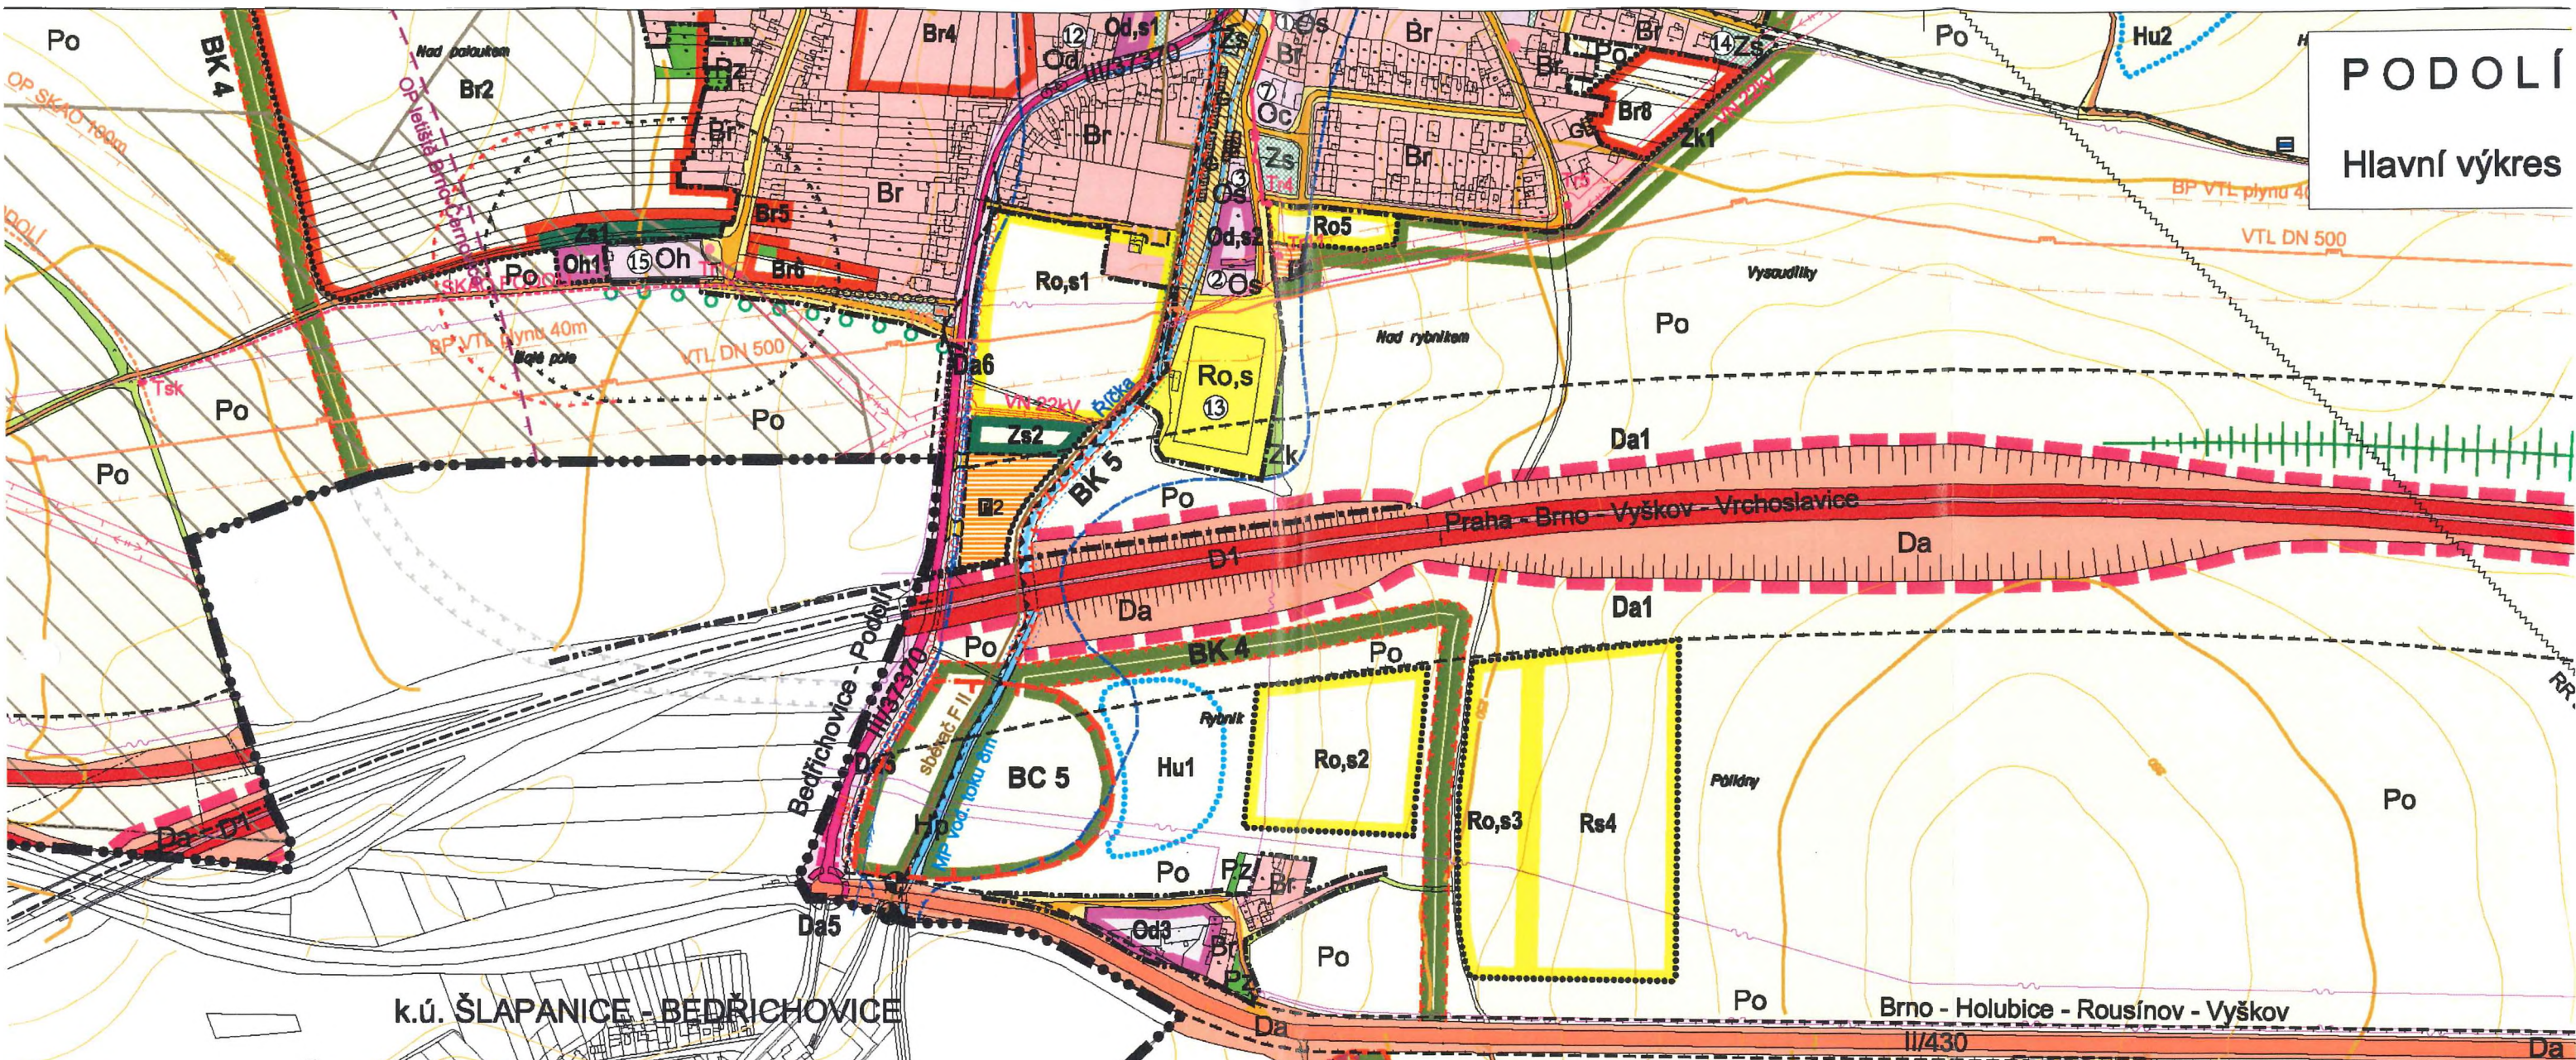

STAV	NÁVRH	
		místní komunikace a plochy související dopravní plocha k přestavbě
		účelové komunikace a plochy související
		trasa pro pěší
		parkoviště, řadové garáže
		zastávka autobusu
		turistická trasa
		cyklistická trasa
		lokální biocentrum
		lokální biokoridor
		venkovní elektrické vedení VN
		kabelové elektrické vedení VN
		trafostanice
		trasa dálkového kabelu
		radioreleová trasa
		vodovodní přívaděč z VDJ Šlapanice - Bedřichovice
		kanalizační sběrač FII - splašková kanalizace
		regulační stanice VTL/STL/NTL
		plynovod VTL
		katodová ochrana SKAO
		stanice katodové ochrany
		ochranné pásmo silnice, dálnice
		ochranné pásmo letiště s výškovým omezením staveb
		ochranné pásmo vedení VN
		bezpečnostní pásmo plynovodu VTL a SKAO

STAV	NÁVRH	
		ochranné pásmo hřbitova
		manipulační pruh vodního toku
		nevýhradní ložisko nerozptývných surovin
		rozhledový trojúhelník
		nemovitá kulturní památka
		Památková zóna Bojiště bitvy u Slavkova
		záplavové území
		památkově chráněný strom
		hranice přírodní památky
		registrovaný VKP
		lokality NATURA 2000

