


VZOROVÝ

DOMEK A1

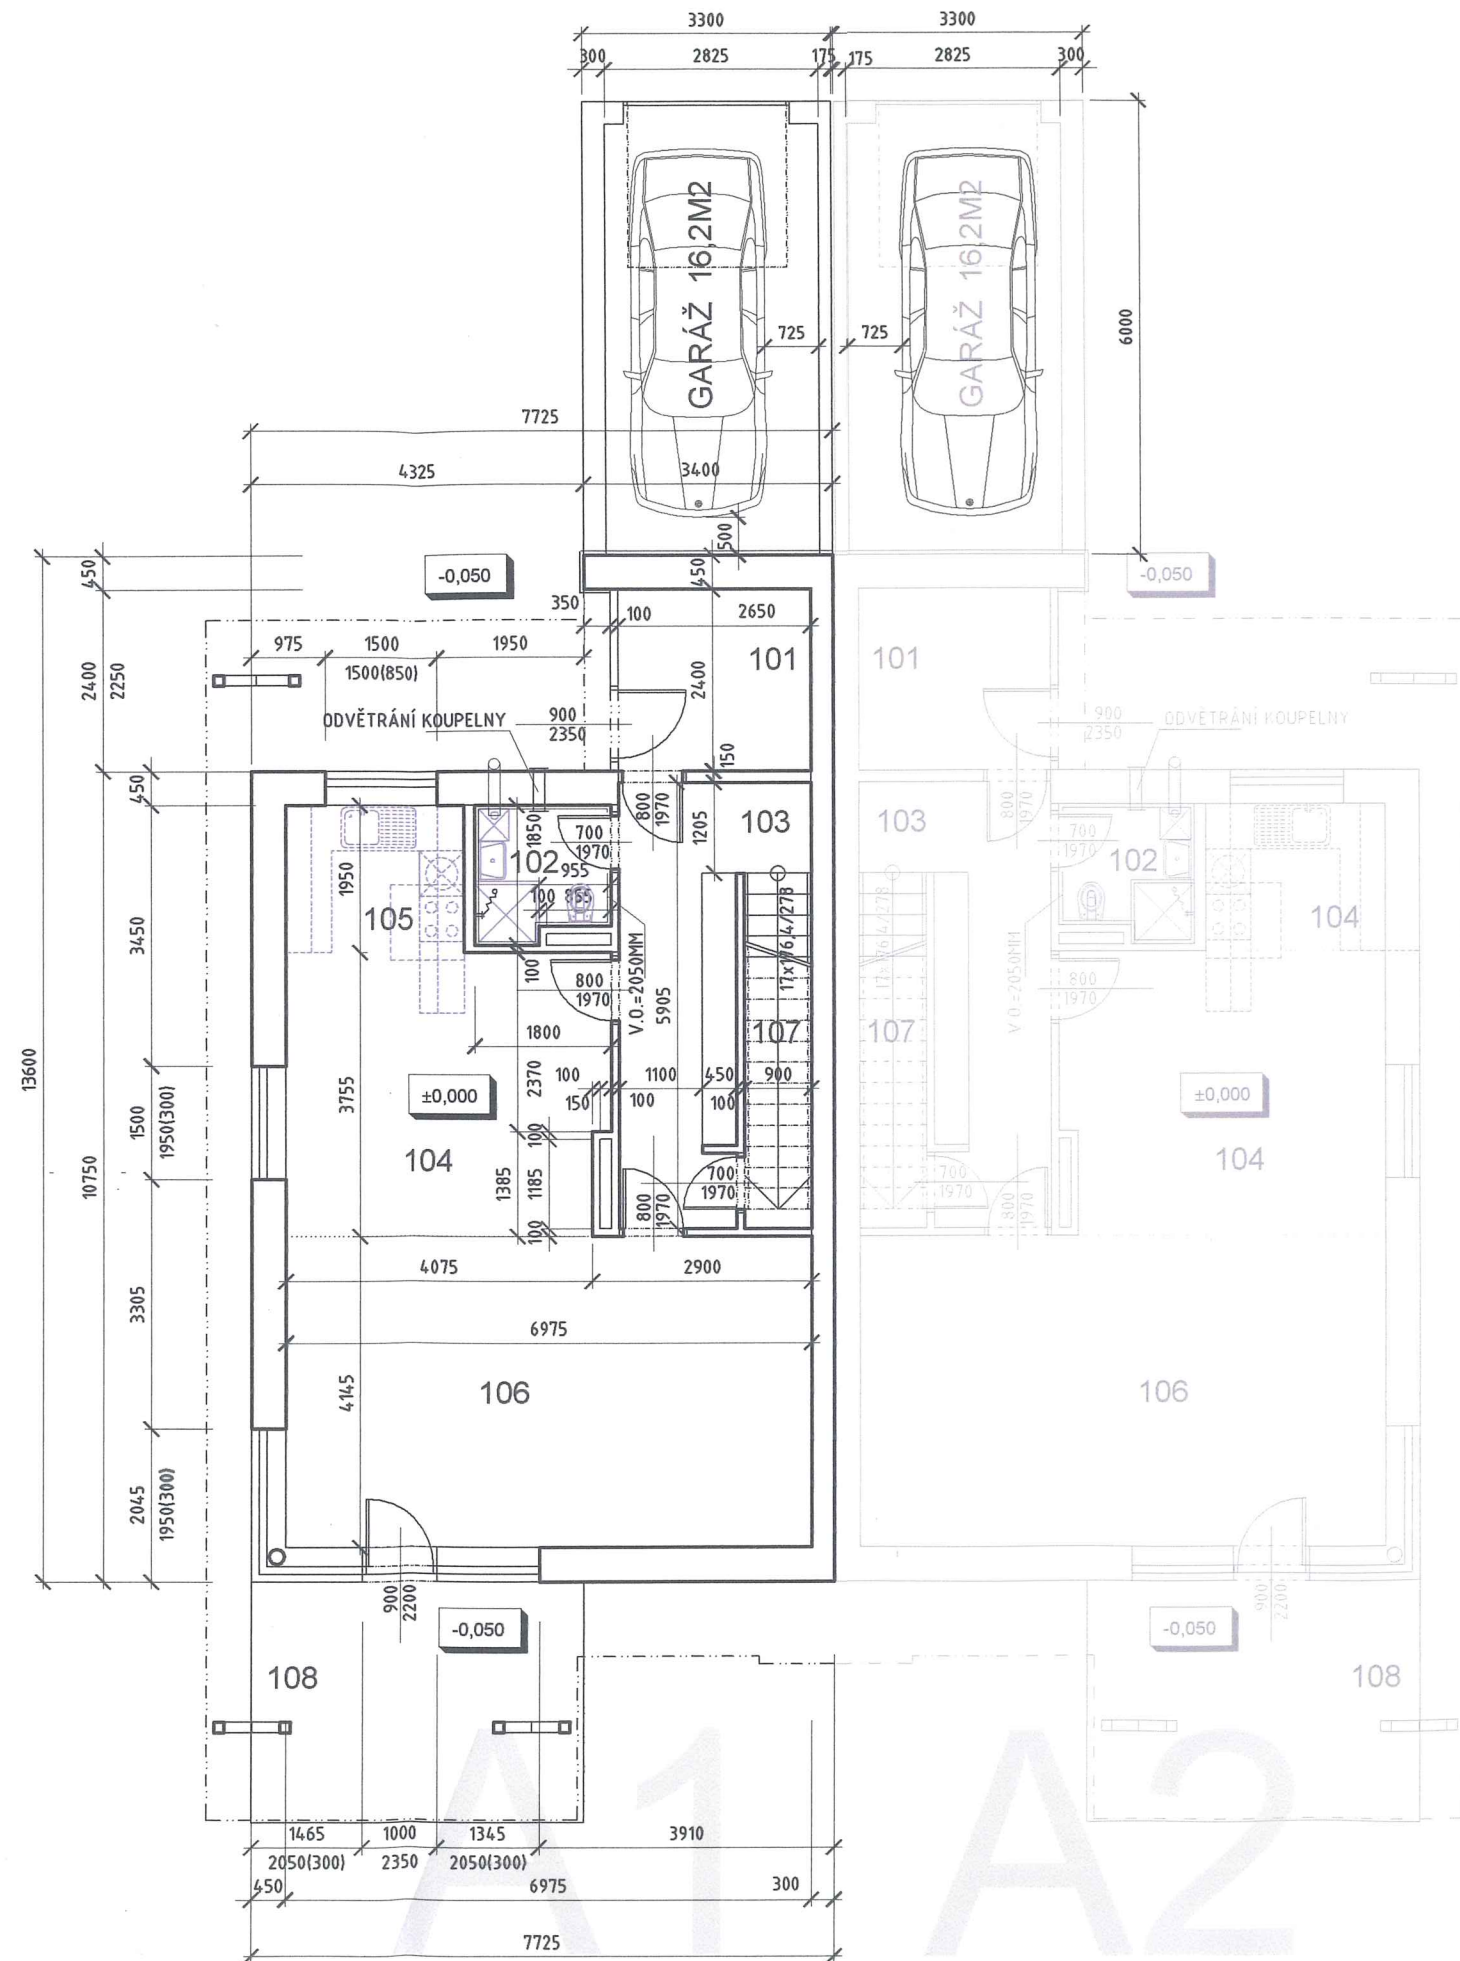

LEGENDA MÍSTNOSTÍ 1.NP

Č.M.	ÚČEL MÍSTNOSTI	PLOCHA M ²	PODLAHA	ODKAZ	SOKL	STĚNY	STROP
101	ZÁDVEŘÍ, ŠATNA	6,4	KERAMICKÁ DLAŽBA		DŘEVĚNÁ PARK.LIŠTA V=40MM,BÍLÁ	ŠTUKOVÁ HLAD.OMÍTKA BARVA BÍLÁ	ŠTUKOVÁ HLAD.OMÍTKA BARVA BÍLÁ
102	WC, SPRCHA	3,3	KERAMICKÁ DLAŽBA			KERAMICKÝ OBKLAD 150X150MM,BÍLÁ LESK V=24,00MM	ŠTUKOVÁ HLAD.OMÍTKA BARVA BÍLÁ
103	CHODBA	10,4	KERAMICKÁ DLAŽBA		DŘEVĚNÁ PARK.LIŠTA V=40MM,BÍLÁ	ŠTUKOVÁ HLAD.OMÍTKA BARVA BÍLÁ	ŠTUKOVÁ HLAD.OMÍTKA BARVA BÍLÁ
104	JÍDELNA	16,2	KERAMICKÁ DLAŽBA		DŘEVĚNÁ PARK.LIŠTA V=40MM,BÍLÁ	ŠTUKOVÁ HLAD.OMÍTKA BARVA BÍLÁ	ŠTUKOVÁ HLAD.OMÍTKA BARVA BÍLÁ
105	KUCHYNĚ	4,6	KERAMICKÁ DLAŽBA		DŘEVĚNÁ PARK.LIŠTA V=40MM,BÍLÁ	ŠTUKOVÁ HLAD.OMÍTKA BARVA BÍLÁ	ŠTUKOVÁ HLAD.OMÍTKA BARVA BÍLÁ
106	OBÝVACÍ POKOJ	28,9	PLOVOUCÍ LAMIN. PODLAHA		DŘEVĚNÁ PARK.LIŠTA V=40MM,BÍLÁ	ZA LINKOU OBKLAD DTD DESKOU	ŠTUKOVÁ HLAD.OMÍTKA BARVA BÍLÁ
107	SCHODIŠTĚ, SKLAD	4,2	DŘEVĚNÝ OBKLAD KERAMICKÁ DLAŽBA		DŘEVĚNÁ PARK.LIŠTA V=40MM,BÍLÁ	ŠTUKOVÁ HLAD.OMÍTKA BARVA BÍLÁ	ŠTUKOVÁ HLAD.OMÍTKA BARVA BÍLÁ
109	VENKOVNÍ TERASA	14,1	BETONOVÁ DLAŽBA				
UŽITNÁ PLOCHA 1.NP		74					

LEGENDA PLATÍ PRO DOMEY A1 I A2

PROJEKTANT	ZOD.PROJEK.STAVBY	ZAK.ČÍSLO	U20/2012
ING.ARCH.PAVLA KOTÁSKOVÁ	ING.ARCH.M.KOTÁSEK	STUPEŇ	ÚZEMNÍ STUDIE
INVESTOR:		DATUM	08/2012
MÍSTO STAVBY: LOKALITA ZA HUMNY, PODOLÍ		FORMÁT	4A4
STAVBA: ÚZEMNÍ STUDIE PRO LOKALITU ZA HUMNY, PODOLÍ		MĚŘÍTKO	PŘÍLOHA
OBSAH VÝKRESU : VZOROVÝ DŮM A1 PŮDORYS 1.NP		1:100	4.1