


VZOROVÝ DOMEK A1

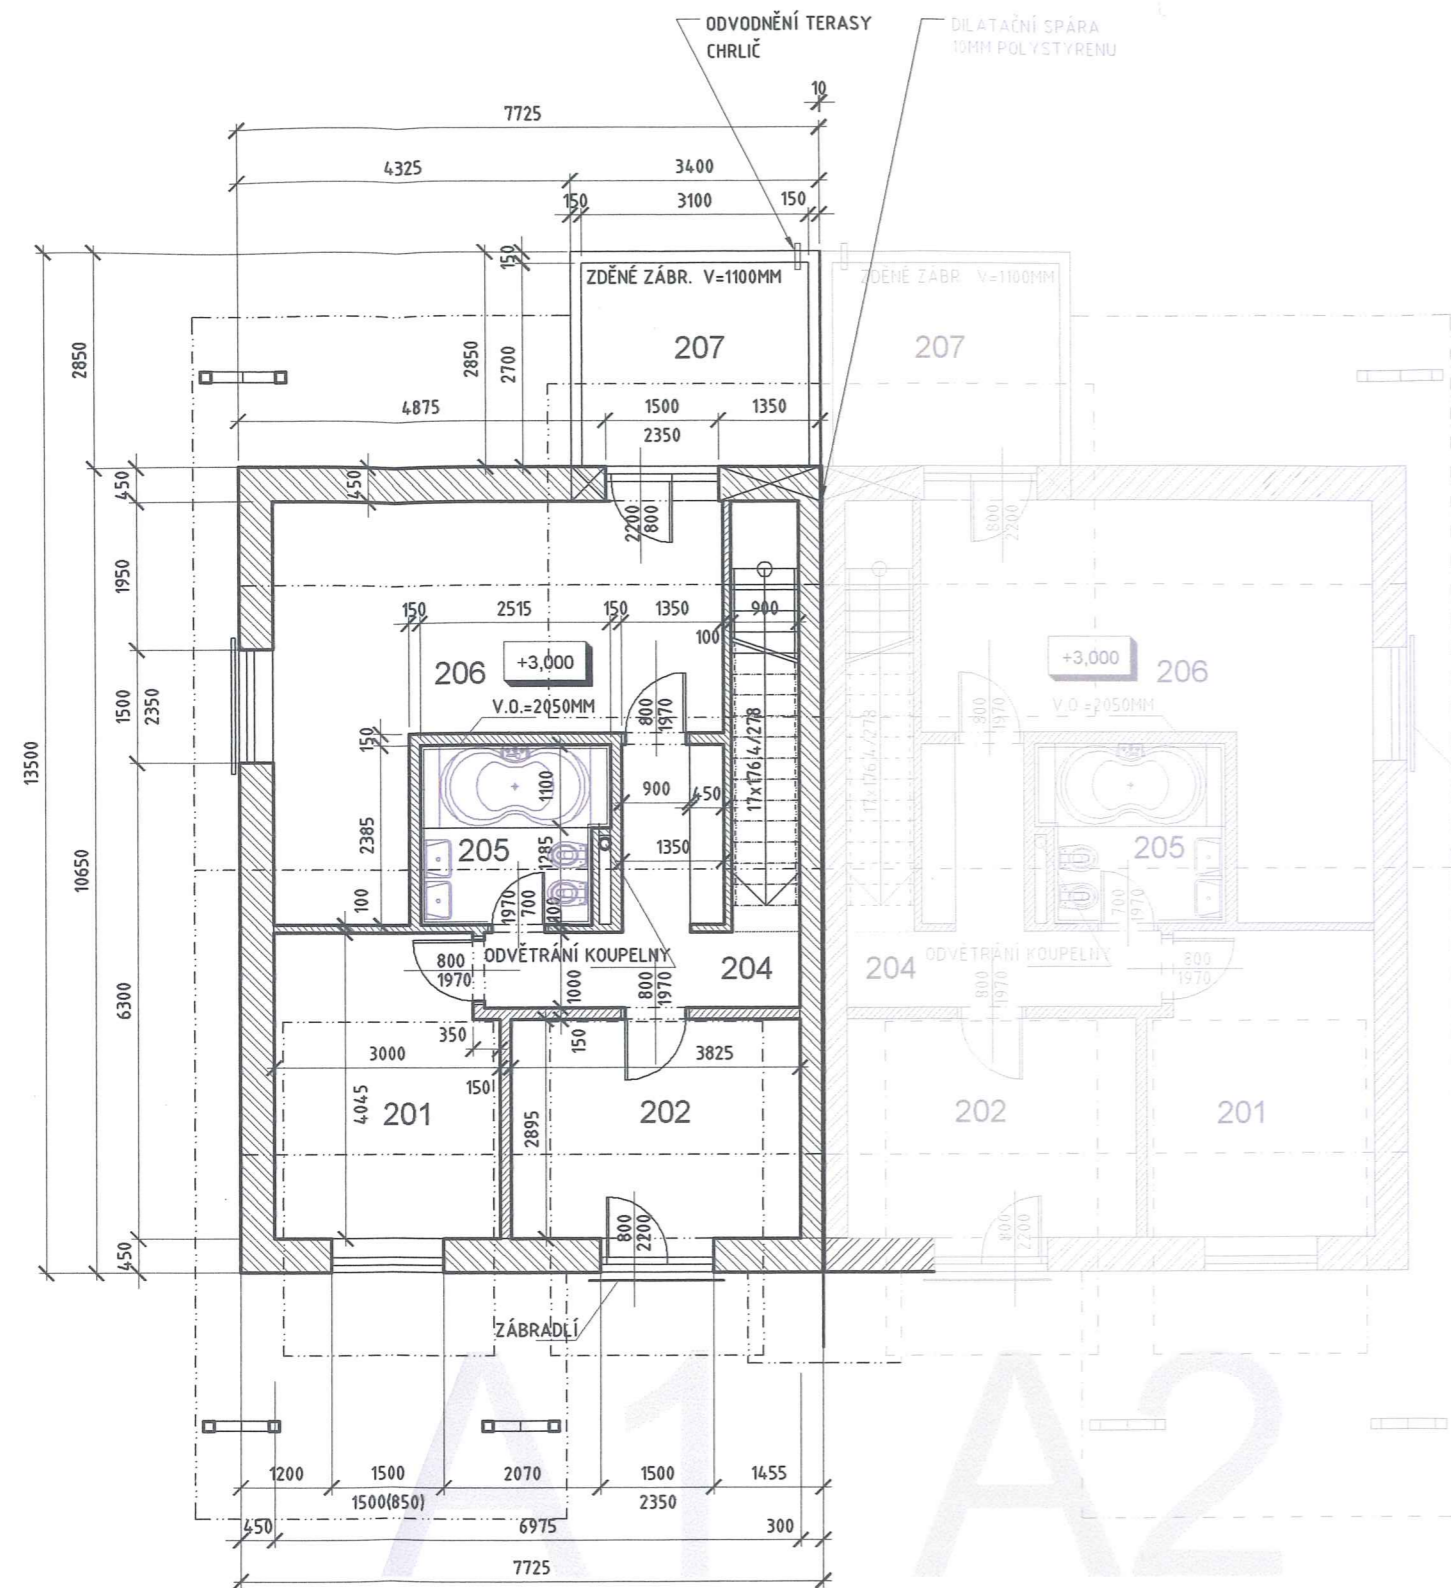

LEGENDA MÍSTNOSTÍ 1.NP

Č.M.	ÚČEL MÍSTNOSTI	PLOCHA m ²	PODLAHA	ODKAZ	SOKL	STĚNY	STROP	
201	POKOJ	11,1	PLOVOUCÍ LAMIN. PODLAHA			ŠTUKOVÁ HLAD.OMÍTKA BARVA BÍLÁ	ŠTUKOVÁ HLAD.OMÍTKA BARVA BÍLÁ	
202	POKOJ	12,1	PLOVOUCÍ LAMIN. PODLAHA			KERAMICKÝ OBKLAD 150X150MM,BÍLÁ LESK V=24,00MM	ŠTUKOVÁ HLAD.OMÍTKA BARVA BÍLÁ	
203	ŠATNA	3,2	KERAMICKÁ DLAŽBA		DŘEVĚNÁ PARK.LIŠTA V=40MM,BÍLÁ	ŠTUKOVÁ HLAD.OMÍTKA BARVA BÍLÁ	ŠTUKOVÁ HLAD.OMÍTKA BARVA BÍLÁ	
204	CHODBA	3,8	KERAMICKÁ DLAŽBA		DŘEVĚNÁ PARK.LIŠTA V=40MM,BÍLÁ	ŠTUKOVÁ HLAD.OMÍTKA BARVA BÍLÁ	ŠTUKOVÁ HLAD.OMÍTKA BARVA BÍLÁ	
205	KOUPELNA	5,9	KERAMICKÁ DLAŽBA			ŠTUKOVÁ HLAD.OMÍTKA BARVA BÍLÁ	ŠTUKOVÁ HLAD.OMÍTKA BARVA BÍLÁ	
206	LOŽNICE	23,8	PLOVOUCÍ LAMIN. PODLAHA		DŘEVĚNÁ PARK.LIŠTA V=40MM,BÍLÁ	ZA LINKOU OBKLAD DTD DESKOU	ŠTUKOVÁ HLAD.OMÍTKA BARVA BÍLÁ	
207	TERASA	8,4	BETONOVÁ DLAŽBA		DŘEVĚNÁ PARK.LIŠTA V=40MM,BÍLÁ	ŠTUKOVÁ HLAD.OMÍTKA BARVA BÍLÁ	ŠTUKOVÁ HLAD.OMÍTKA BARVA BÍLÁ	
UŽITNÁ PLOCHA 1.NP		68,3						

LEGENDA PLATÍ PRO DOMEK A1 I A2

PROJEKTANT	ZOD.PROJEK. STAVBY	ZAK.ČÍSLO	U20/2012
ING.ARCH.PAVLA KOTÁSKOVÁ	ING.ARCH.M.KOTÁSEK	STUPĚŇ	ÚZEMNÍ STUDIE
INVESTOR:		DATUM	08/2012
MÍSTO STAVBY: LOKALITA ZA HUMNY, PODOLÍ		FORMÁT	4A4
STAVBA: ÚZEMNÍ STUDIE PRO LOKALITU ZA HUMNY, PODOLÍ		MĚŘÍTKO	PŘÍLOHA
OBSAH VÝKRESU : VZOROVÝ DŮM A1 PŮDORYS PODKROVÍ		1:100	4.2