


# VZOROVÝ

## DOMEK A1

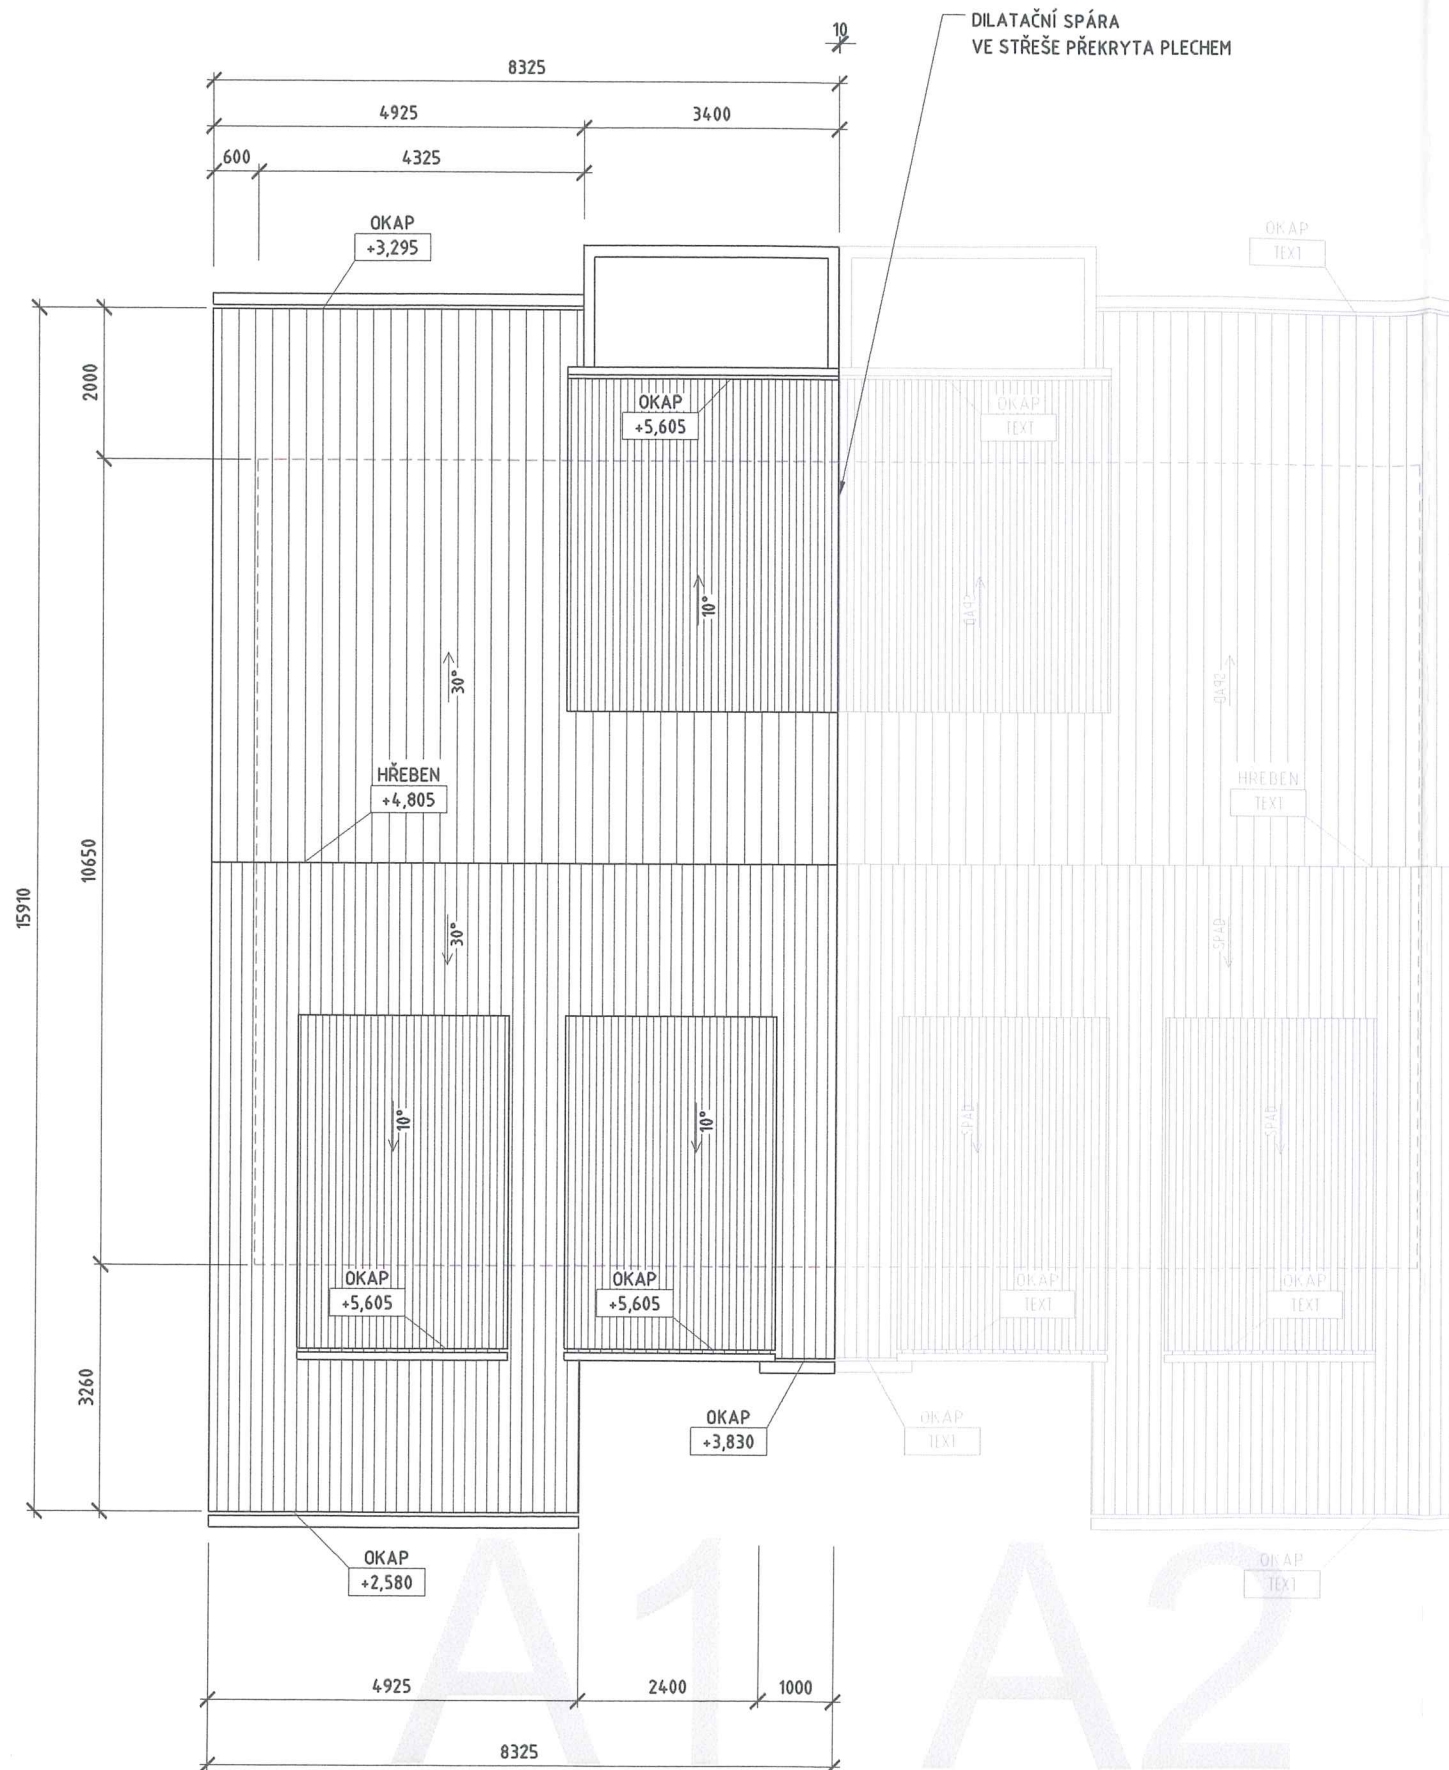

### POZNÁMKA

KRYTINA STŘECHY SE SKLONEM 30° PÁLENÁ KERAMICKÁ, BOBORVKA, BARVA PŘÍRODNÍ  
 KRYTINA STŘECHY SE SKLONEM 10° FALCOVANÝ PLECH V CIHLOVÉ BARVĚ

PROJEKTANT	ZOD.PROJEK.STAVBY	ZAK.ČÍSLO	U20/2012
ING.ARCH.PAVLA KOTÁSKOVÁ	ING.ARCH.M.KOTÁSEK	STUPEŇ	ÚZEMNÍ STUDIE
INVESTOR:		DATUM	08/2012
MÍSTO STAVBY: LOKALITA ZA HUMNY, PODOLÍ		FORMÁT	4A4
STAVBA: ÚZEMNÍ STUDIE PRO LOKALITU ZA HUMNY, PODOLÍ		MĚŘITKO	PŘÍLOHA
OBSAH VÝKRESU : VZOROVÝ DŮM A1 VÝKRES STŘECHY		1:100	4.3