



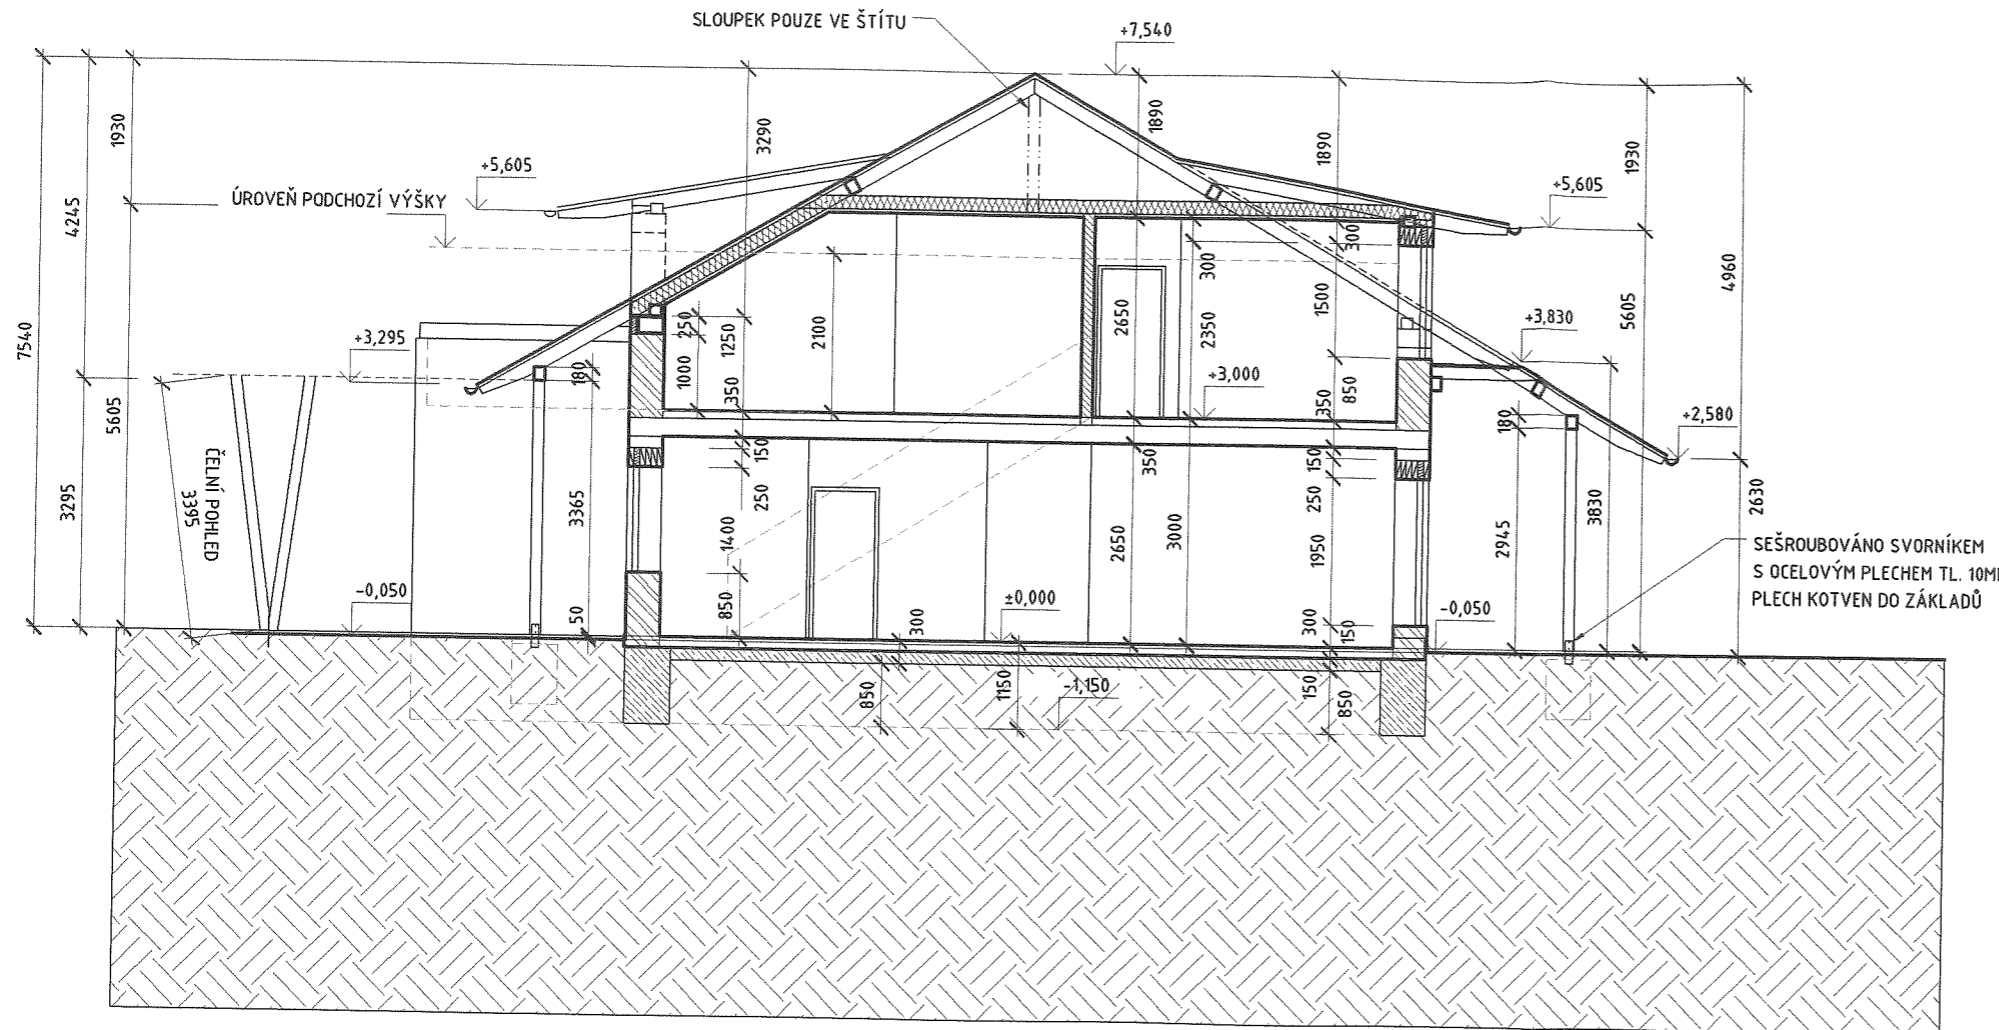




# VZOROVÝ DOMEK A1

ŘEZ A-A'

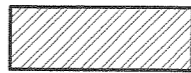

## LEGENDA HMOT

-  ZDIVO Z BLOKŮ POROTHERM 45P+D
-  ZDIVO Z CIHEL POROTHERM 11,5P+D, 6,5P+D A 24 P+D
-  PODKLADNÍ BETON B 20 VYZTUŽENÝ KARI SÍTÍ ŽELETOBETON ZÁKLADŮ
-  IZOLACE PROTI ZEMNÍ VLNKOSTI
-  TEPelná IZOLACE STŘECHY MIN. 180 MINERÁLNÍ VATY
-  ROSTLÝ TERÉN

PROJEKTANT	ZOD.PROJEK STAVBY	ZAK.ČÍSLO	U20/2012
ING.ARCH.PAVLA KOTÁSKOVÁ	ING.ARCH.M.KOTÁSEK	STUPEŇ	ÚZEMNÍ STUDIE
INVESTOR:		DATUM	08/2012
MÍSTO STAVBY: LOKALITA ZA HUMNY, PODOLÍ		FORMÁT	4A4
STAVBA: ÚZEMNÍ STUDIE PRO LOKALITU ZA HUMNY, PODOLÍ		MĚŘITKO	PŘÍLOHA
OBSAH VÝKRESU : VZOROVÝ DŮM A1 ŘEZ A-A'		1:100	4.4