



POHLED ULIČNÍ

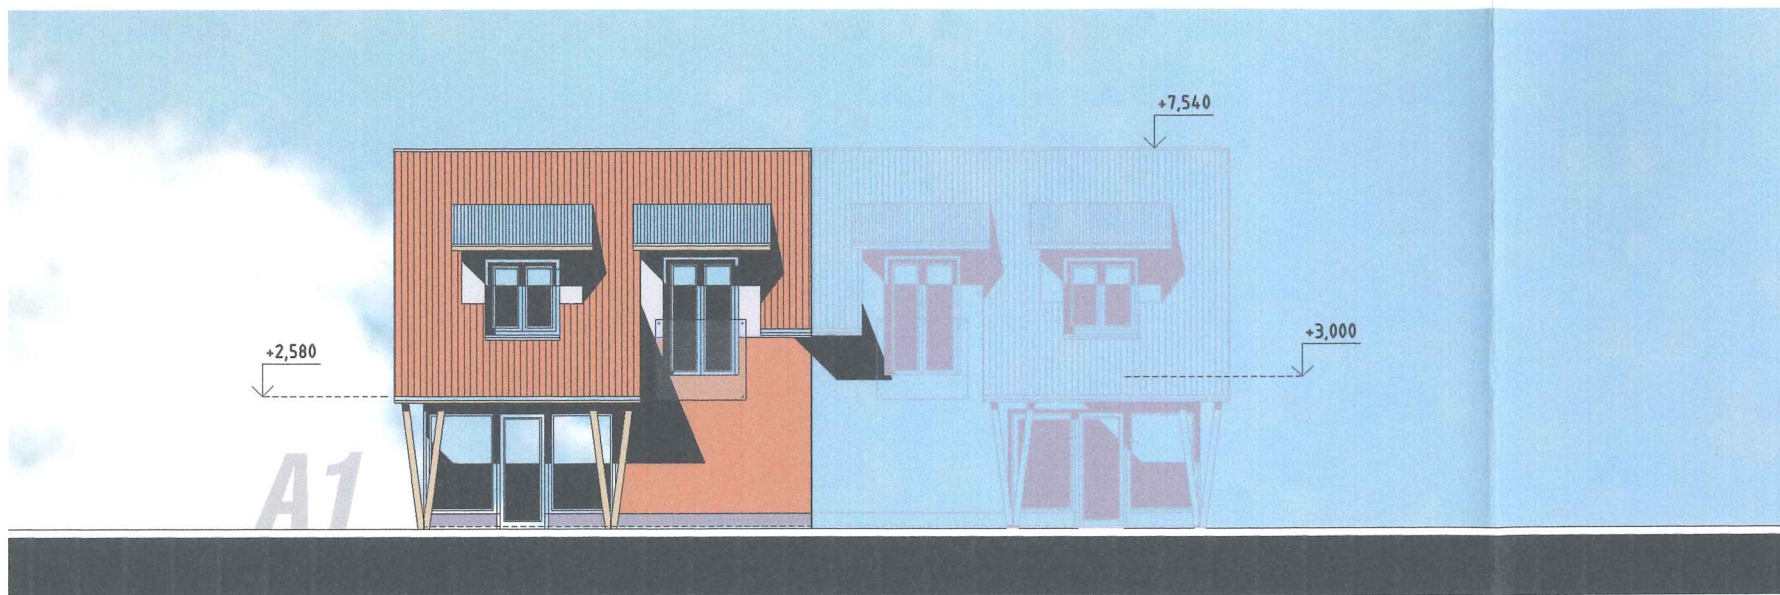

POHLED ZAHRADNÍ



POHLED BOČNÍ

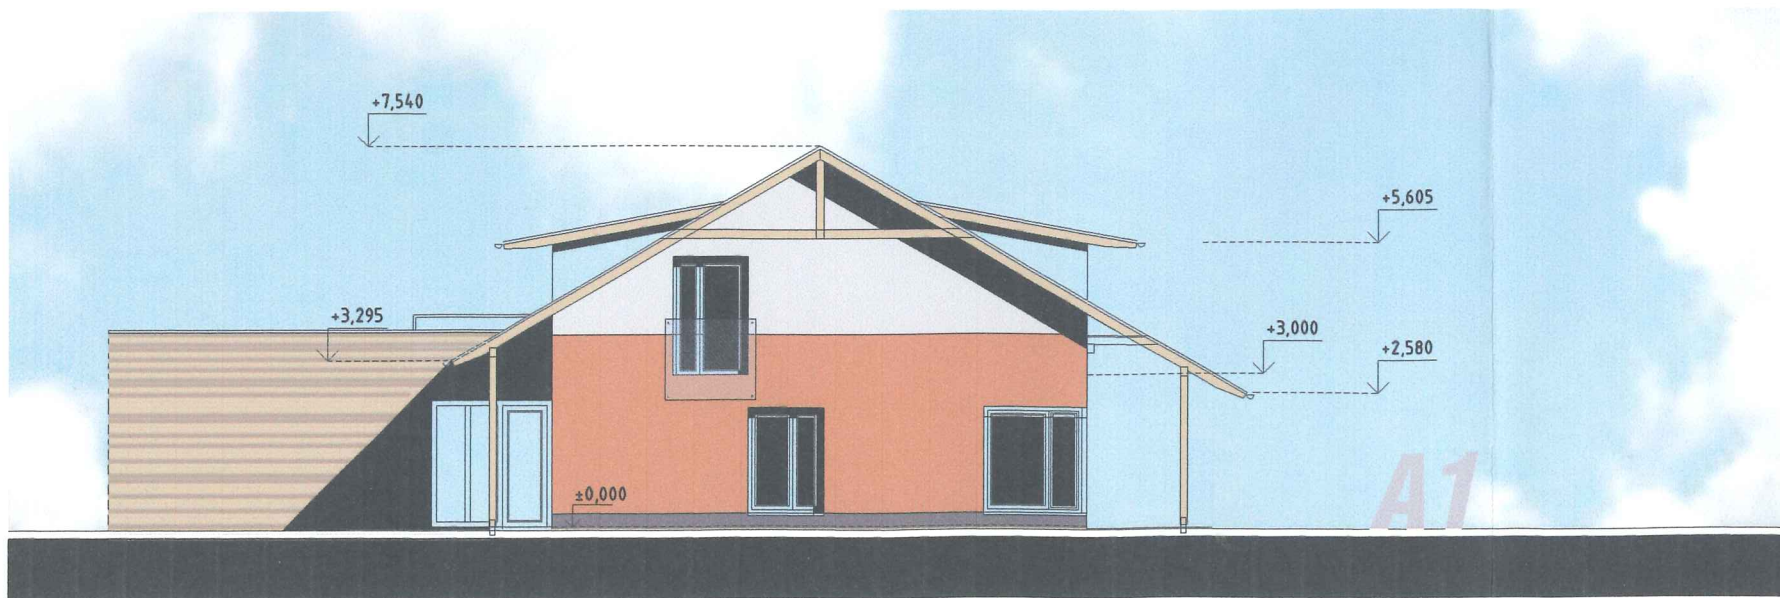

VZOROVÝ DOMEK A1

BARVY FASÁDY

-  ŠEDÁ SOKLU DLE VZORNÍKU TOLLENS TOTEM FACADE FT 229
-  CIHLOVÁ DLE VZORNÍKU TOLLENS FACADE FT 167
-  ŠEDÁ DLE VZORNÍKU TOLLENS TOTEM FACADE FT 225
-  DŘEVĚNÉ PRVKY
ODSTÍN DLE VZORNÍKU TOLLENS LASURE TEINTES VIVES N11 A N24

PROJEKTANT	ZOD.PROJEK.STAVBY	ZAK.ČÍSLO	U20/2012
ING.ARCH.PAVLA KOTÁSKOVÁ	ING.ARCH.M.KOTÁSEK	STUPĚŇ	ÚZEMNÍ STUDIE
INVESTOR:		DATUM	08/2012
MÍSTO STAVBY: LOKALITA ZA HUMNY, PODOLÍ		FORMÁT	4A4
STAVBA: ÚZEMNÍ STUDIE PRO LOKALITU ZA HUMNY, PODOLÍ		MĚŘITKO	PŘÍLOHA
OBSAH VÝKRESU : VZOROVÝ DŮM A1 POHLEDY		1:150	4.5