


VZOROVÝ

DOMEK B1

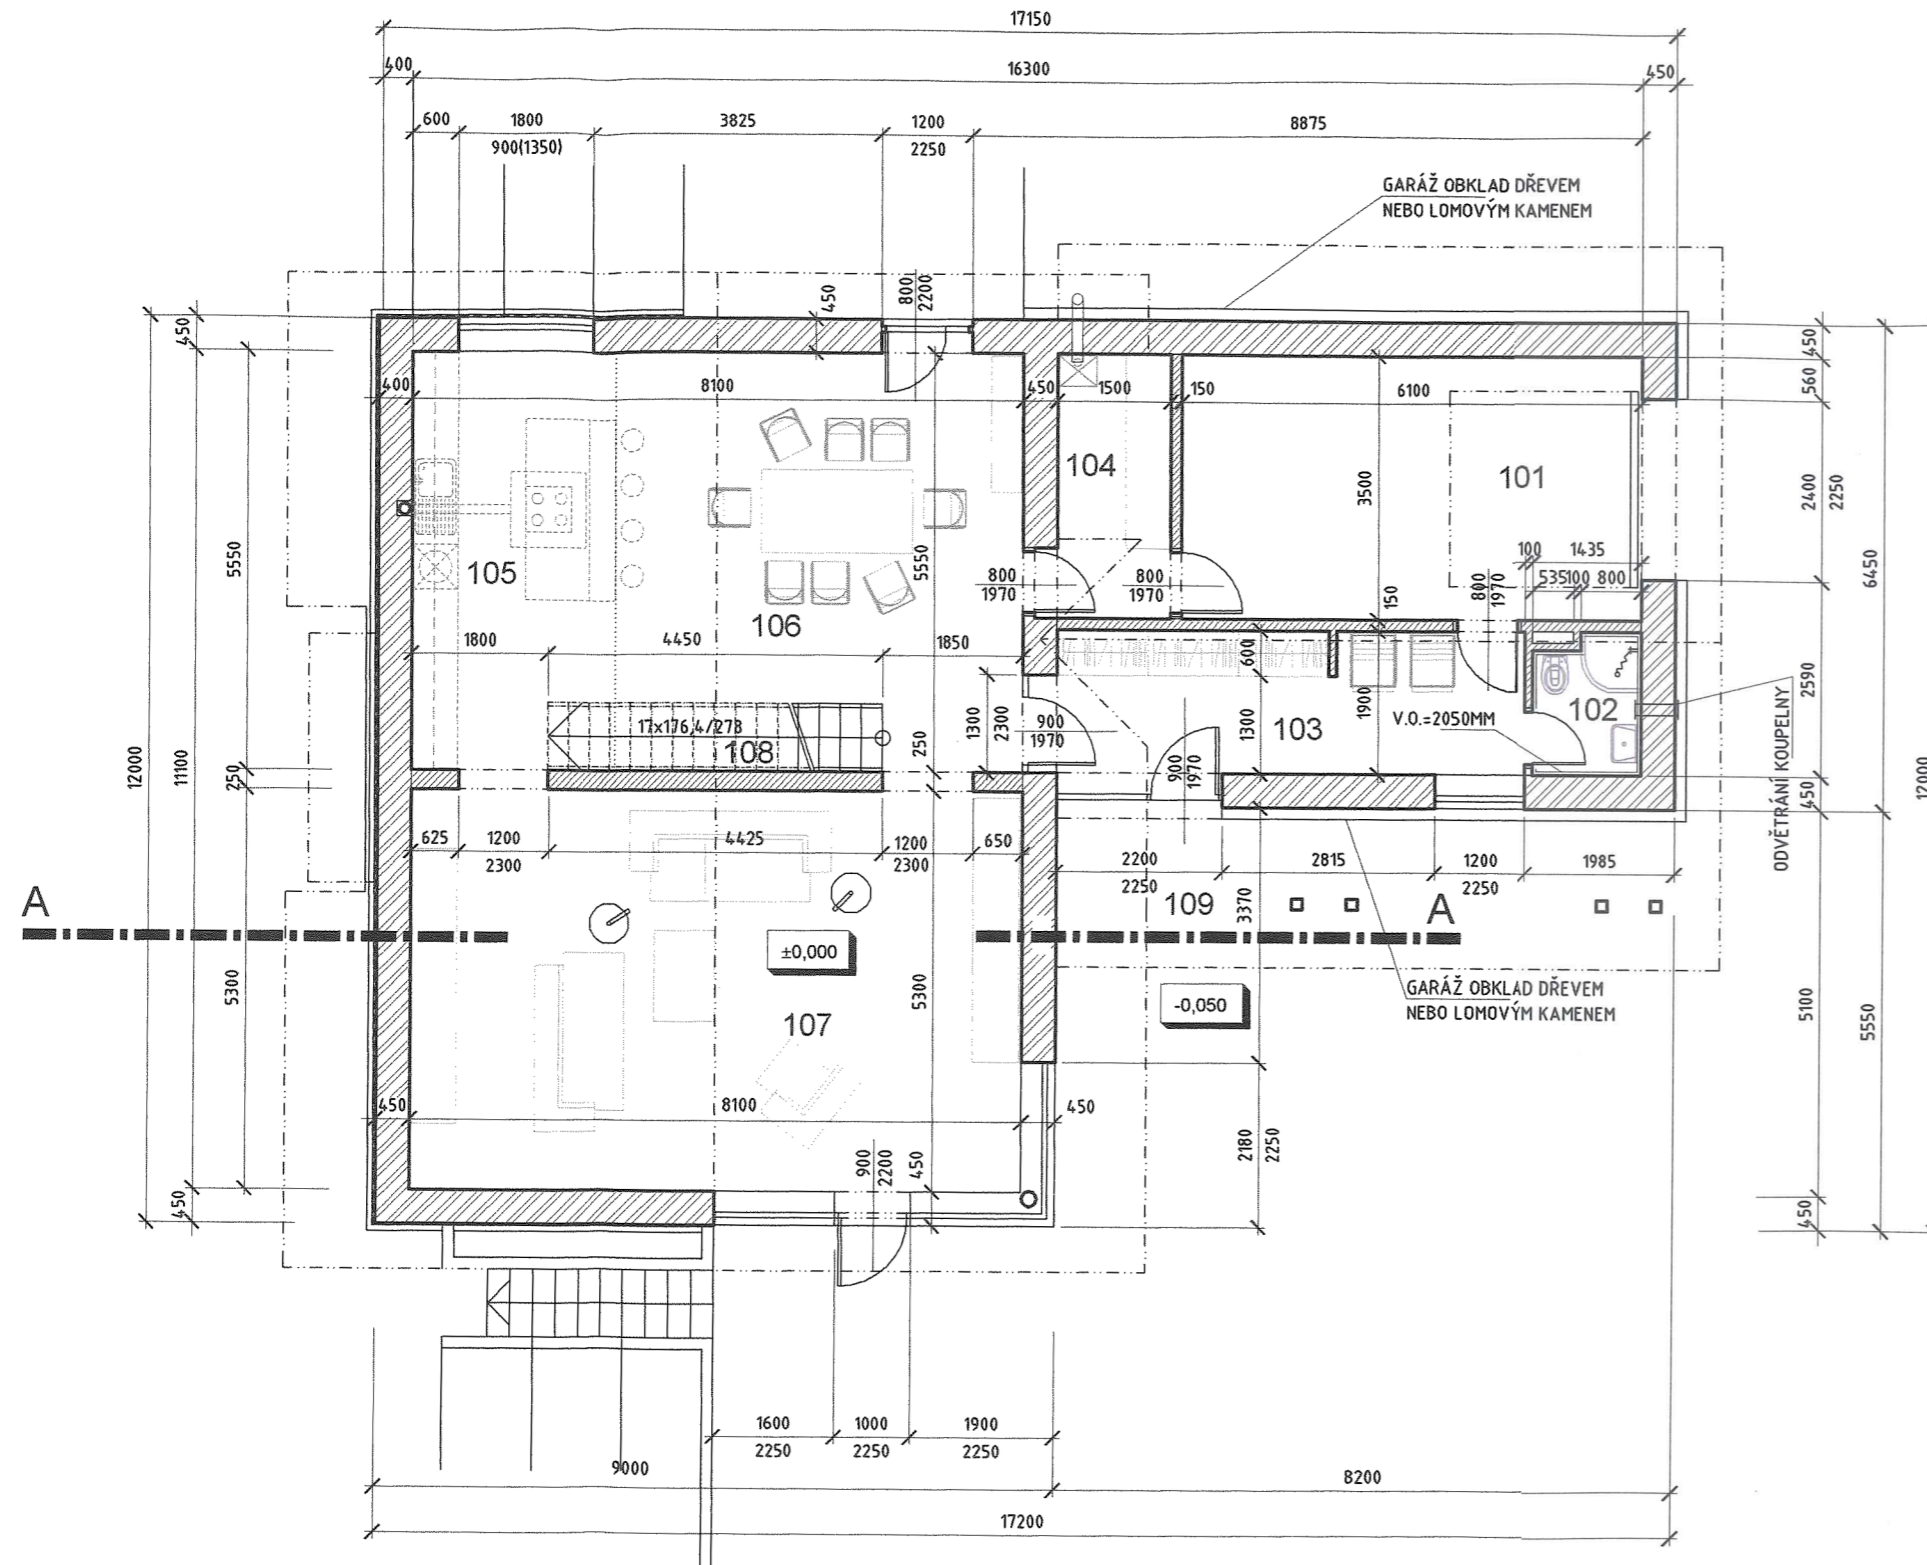

LEGENDA MÍSTNOSTÍ 1.NP

Č.M.	ÚČEL MÍSTNOSTI	PLOCHA m ²	PODLAHA	ODKAZ	SOKL	STĚNY	STROP
101	GARÁŽ	21,2	TERACOVÁ DLAŽBA		KERAMICKÝ SOKL V=80MM ZAPUŠTĚNÝ V LÍCI OMÍT.	ŠTUKOVÁ HLAD.OMÍTKA BARVA BILÁ	ŠTUKOVÁ HLAD.OMÍTKA BARVA BILÁ
102	WC, SPRCHA	2,7	KERAMICKÁ DLAŽBA			KERAMICKÝ OBKLAD 150X150MM, BILÁ LESK V=24,00MM	ŠTUKOVÁ HLAD.OMÍTKA BARVA BILÁ
103	ŠATNA	12,5	KERAMICKÁ DLAŽBA		DŘEVĚNÁ PARK.LIŠTA V=40MM, BILÁ	ŠTUKOVÁ HLAD.OMÍTKA BARVA BILÁ	ŠTUKOVÁ HLAD.OMÍTKA BARVA BILÁ
104	KOTEL, DOMÁCÍ PRÁCE	5,6	KERAMICKÁ DLAŽBA		DŘEVĚNÁ PARK.LIŠTA V=40MM, BILÁ	ŠTUKOVÁ HLAD.OMÍTKA BARVA BILÁ	ŠTUKOVÁ HLAD.OMÍTKA BARVA BILÁ
105	JÍDELNA	26,6	PLOVOUCÍ LAMIN. PODLAHA		DŘEVĚNÁ PARK.LIŠTA V=40MM, BILÁ	ŠTUKOVÁ HLAD.OMÍTKA BARVA BILÁ	ŠTUKOVÁ HLAD.OMÍTKA BARVA BILÁ
106	KUCHYNĚ	14	PLOVOUCÍ LAMIN. PODLAHA		DŘEVĚNÁ PARK.LIŠTA V=40MM, BILÁ	ZA LINKOU OBKLAD DTD DESKOU	ŠTUKOVÁ HLAD.OMÍTKA BARVA BILÁ
107	OBÝVACÍ POKOJ	45,9	PLOVOUCÍ LAMIN. PODLAHA		DŘEVĚNÁ PARK.LIŠTA V=40MM, BILÁ	ŠTUKOVÁ HLAD.OMÍTKA BARVA BILÁ	ŠTUKOVÁ HLAD.OMÍTKA BARVA BILÁ
108	SCHODIŠTĚ	4,4	DŘEVĚNÝ OBKLAD DUB		DŘEVĚNÁ PARK.LIŠTA V=40MM, BILÁ		
109	VENKOVNÍ PLOCHA		BETONOVÁ DLAŽBA				
UŽITNÁ PLOCHA 1.NP		132,9					

PROJEKTANT	ZOD.PROJEK STAVBY	ZAK.ČÍSLO	U20/2012
ING.ARCH.PAVLA KOTÁŠKOVÁ	ING.ARCH.M.KOTÁSEK	STUPEŇ	ÚZEMNÍ STUDIE
INVESTOR:		DATUM	08/2012
MÍSTO STAVBY: LOKALITA ZA HUMNY, PODOLÍ		FORMÁT	4A4
STAVBA: ÚZEMNÍ STUDIE PRO LOKALITU ZA HUMNY, PODOLÍ		MĚŘÍTKO	PŘÍLOHA
OBSAH VÝKRESU : VZOROVÝ DŮM B1 PŮDORYS 1.NP		1:100	5.1