


VZOROVÝ DOMEK B1

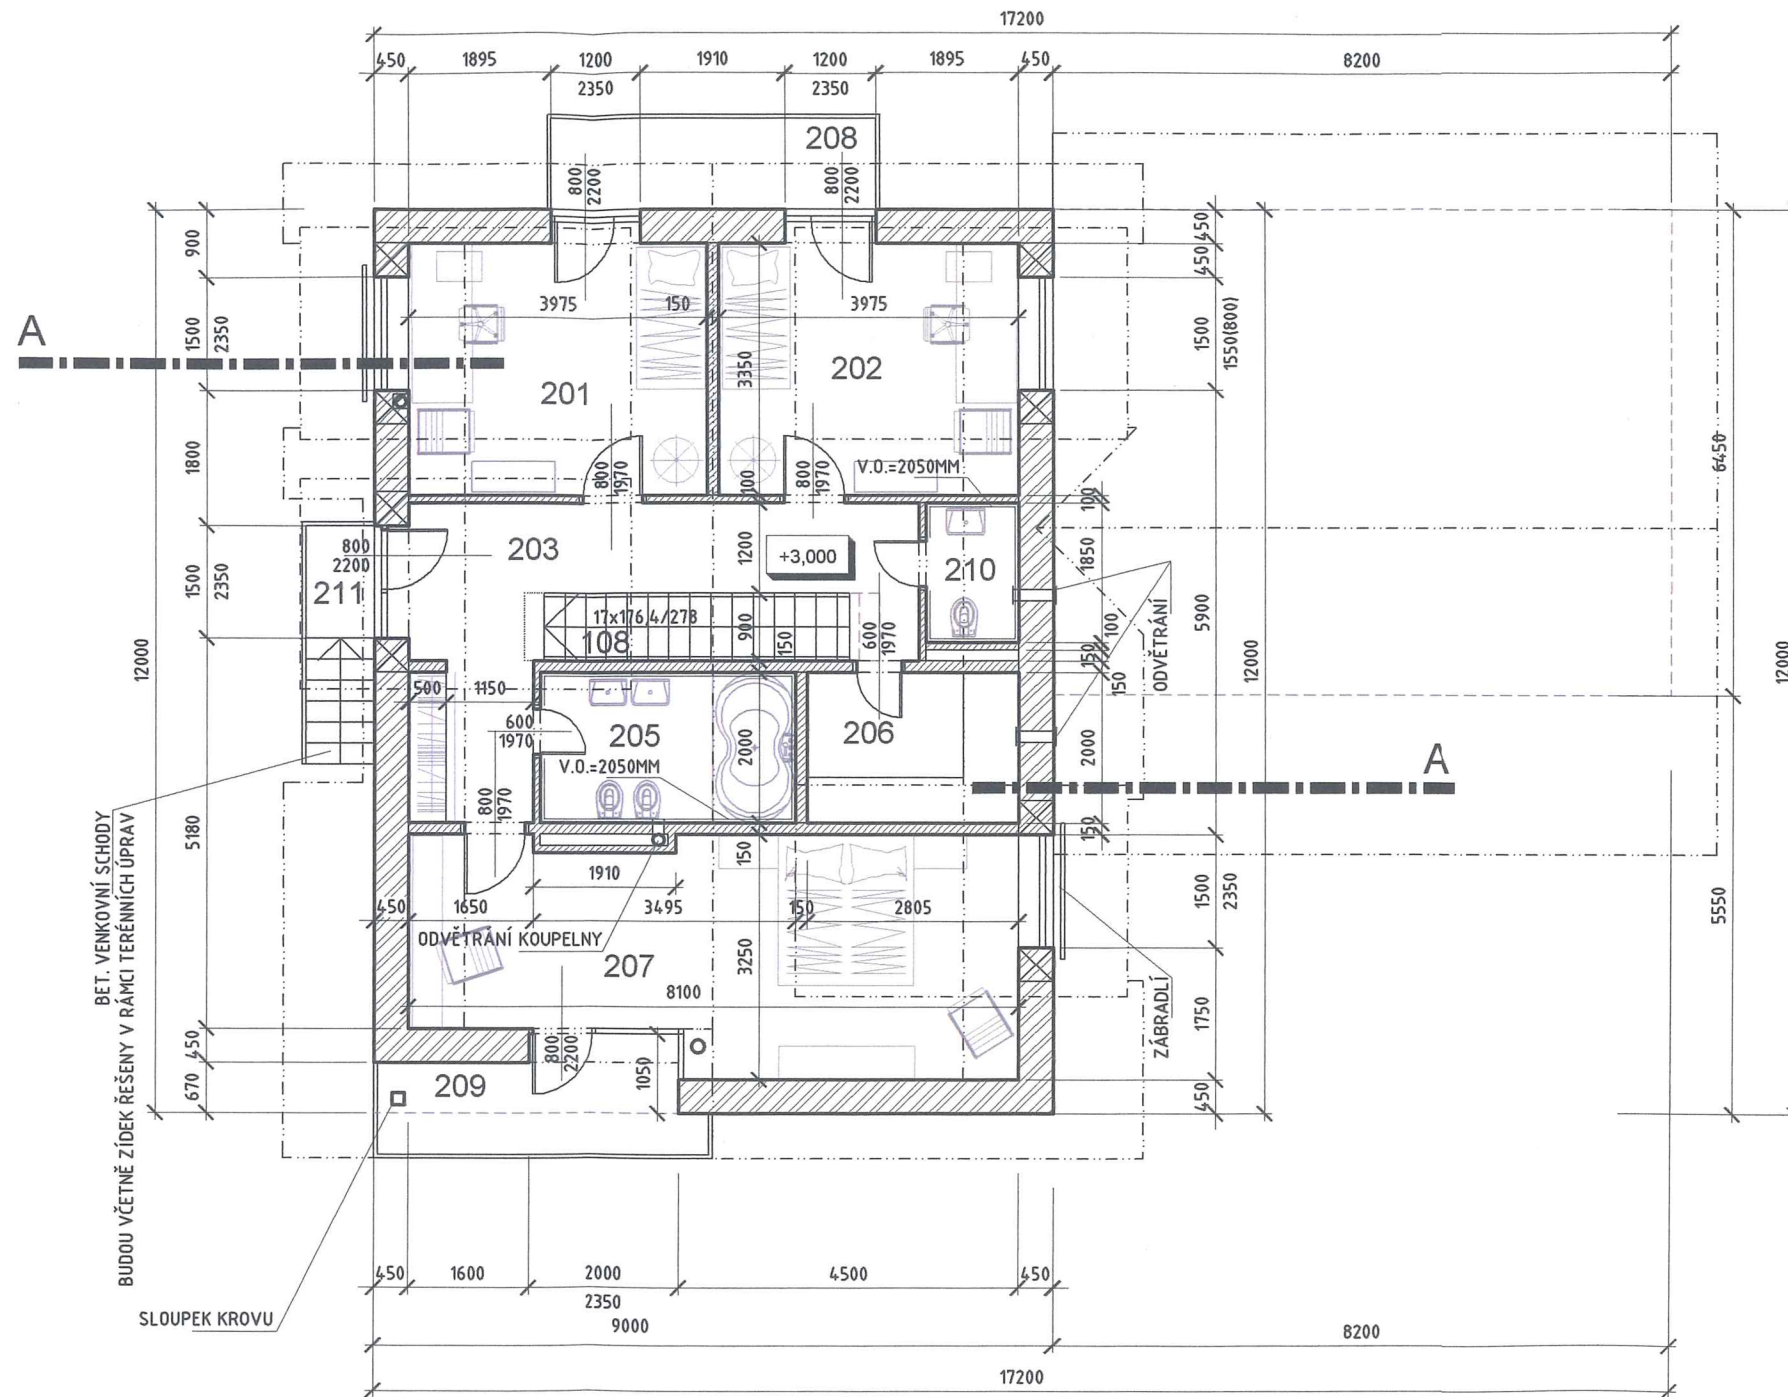

LEGENDA MÍSTNOSTÍ 1.NP

Č.M.	ÚČEL MÍSTNOSTI	PLOCHA M ²	PODLAHA	ODKAZ	SOKL	STĚNY	STROP
201	POKOJ	13,3	PLOVOUCÍ PODLAHA		DŘEVĚNÁ PARK.LIŠTA V=40MM,BÍLÁ	ŠTUKOVÁ HLAD.OMÍTKA BARVA BÍLÁ	SÁDROKARTON MALBA BÍLÁ
202	POKOJ	13,3	PLOVOUCÍ PODLAHA		DŘEVĚNÁ PARK.LIŠTA V=40MM,BÍLÁ	ŠTUKOVÁ HLAD.OMÍTKA BARVA BÍLÁ	SÁDROKARTON MALBA BÍLÁ
203	ŠATNA,CHODBA	13,9	KERAMICKÁ DLAŽBA		DŘEVĚNÁ PARK.LIŠTA V=40MM,BÍLÁ	ŠTUKOVÁ HLAD.OMÍTKA BARVA BÍLÁ	SÁDROKARTON MALBA BÍLÁ
204	ŠATNA	3,5	KERAMICKÁ DLAŽBA		DŘEVĚNÁ PARK.LIŠTA V=40MM,BÍLÁ	ŠTUKOVÁ HLAD.OMÍTKA BARVA BÍLÁ	SÁDROKARTON MALBA BÍLÁ
205	KOUPELNA	6,7	KERAMICKÁ DLAŽBA			KERAMICKÝ OBKLAD 150X150MM,BÍLÁ LESK V=24,00MM	SÁDROKARTON MALBA BÍLÁ
206	ŠATNA,SUŠÁRNA	5,6	KERAMICKÁ DLAŽBA		DŘEVĚNÁ PARK.LIŠTA V=40MM,BÍLÁ	ŠTUKOVÁ HLAD.OMÍTKA BARVA BÍLÁ	SÁDROKARTON MALBA BÍLÁ
207	LOŽNICE	23,5	PLOVOUCÍ PODLAHA		DŘEVĚNÁ PARK.LIŠTA V=40MM,BÍLÁ	ŠTUKOVÁ HLAD.OMÍTKA BARVA BÍLÁ	SÁDROKARTON MALBA BÍLÁ
208	BALKON	5,2	KERAMICKÁ DLAŽBA				
209	LODŽIE	6,4	BETONOVÁ DLAŽBA DO TERČŮ				SÁDROKARTON MALBA BÍLÁ
210	WC	2,6	KERAMICKÁ DLAŽBA			KERAMICKÝ OBKLAD 150X150MM,BÍLÁ LESK V=24,00MM	SÁDROKARTON MALBA BÍLÁ
211	VENKOVNÍ SCHODIŠTĚ	2,6	TERAČOVÁ VENKOVNÍ DLAŽBA				
UŽITNÁ PLOCHA 2.NP		94					

PROJEKTANT	ZOD.PROJEK.STAVBY	ZAK.ČÍSLO	U20/2012
ING.ARCH.PAVLA KOTÁSKOVÁ	ING.ARCH.M.KOTÁSEK	STUPEŇ	ÚZEMNÍ STUDIE
INVESTOR:		DÁTUM	08/2012
MÍSTO STAVBY: LOKALITA ZA HUMNY, PODOLÍ		FORMÁT	4A4
STAVBA: ÚZEMNÍ STUDIE PRO LOKALITU ZA HUMNY, PODOLÍ		MĚŘITKO	PŘÍLOHA
OBSAH VÝKRESU : VZOROVÝ DŮM B1 PŮDORYS PODKROVÍ		1:100	5.2