

ÚZEMNÍ SYSTÉM EKOLOGICKÉ STABILITY, OCHRANA KRAJINY

stav	návrh

- osa nadregionálního biokoridoru
- regionální biocentrum
- osa regionálního biokoridoru
- hranice přírodních parků

LIMITY VYUŽITÍ ÚZEMÍ

stav

- ochranná pásma letiště
- ochranné pásmo plochy armády
- koridor podzemního vedení - zájmové území armády


ODŮVODNĚNÍ ÚZEMNÍHO PLÁNU SOKOLNICE

VÝKRES ŠIRŠÍCH VZTAHŮ

LEGENDA :

	hranice okresů
	hranice katastrálních území
	hranice řešeného území

stav	návrh	rezerva	
			dálnice
			rychlostní komunikace
			silnice I. třídy
			koridor čtyřpruhové silnice II. třídy
			silnice II. třídy
			silnice III. třídy
			koridor železnice pro zdvojkolejňení tratě
			železnice
			osa vysokorychlostní železniční tratě
			koridor pro přívod vedením 110 KV
			elektrické vedení VVN
			radioreleová trasa
			trasa VVTL plynovodu
			plynovod VTL a regulační stanice plynu
			zásobovací vodovodní řad a vodojem
			kanalizační sběrač a ČOV Telnice

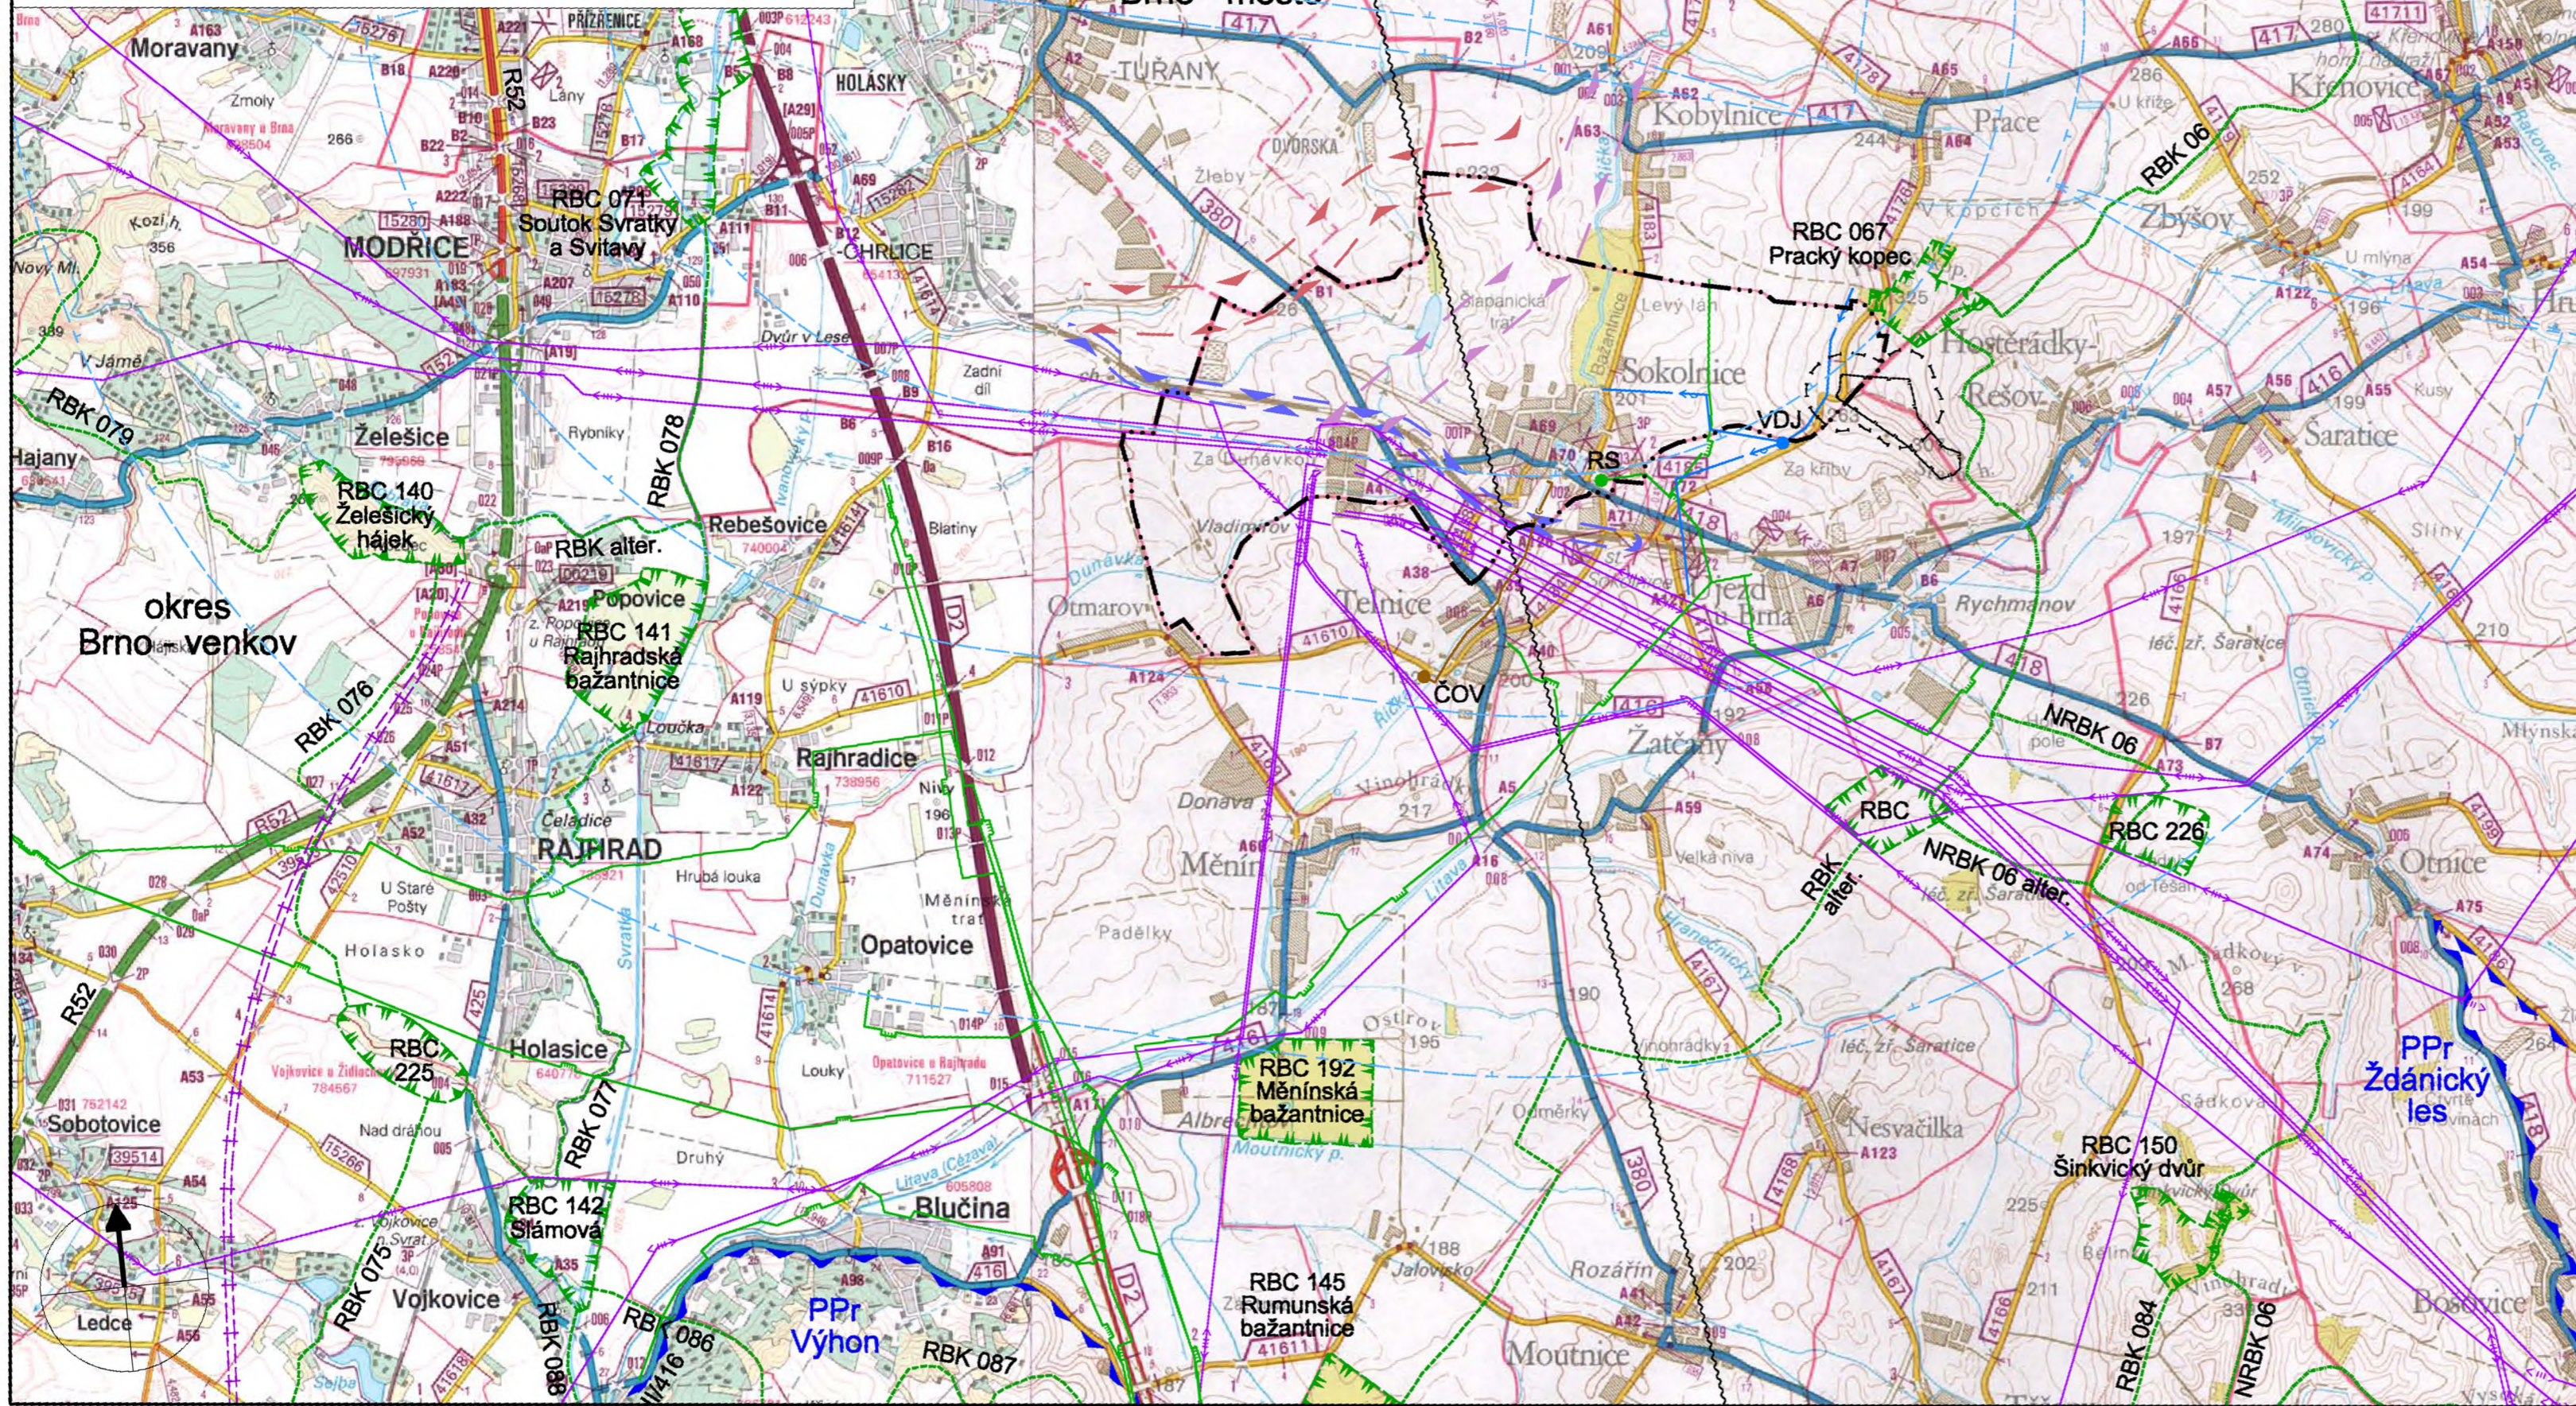

Jarmila Haluzová, ATELIÉR PROJEKTIS, Pekařská 37, 602 00 Brno IČ 40459543, DIČ CZ455210197, pracoviště Ponávka 2, 602 00 Brno					
Zodp.proj.	Ing.arch. A. Dumková	Vypracoval CAD	J.Haluzová, A.Dumková Roman Staněk	Zak.čís.	1021.1.8.
Objednavatel	Obec SOKOLNICE			Datum	03/2014
Akce	ODŮVODNĚNÍ ÚZEMNÍHO PLÁNU OBCE SOKOLNICE			Stupeň	ÚPD
Název	VÝKRES ŠIRŠÍCH VZTAHŮ			Měřítko	1 : 50 000
				Výkres	D.3.