

Výkres vytvořil program pp_kan
KATASTRY
PARCELNÍ ČÍSLA
DRUH POVRCHU
VZDÁLENOSTI ŠACHET
OZNAČENÍ ŠACHET

(c)AutoPEN Liberec, tel:481120160, autopen@volny.cz


STŘELICE U BRNA			
66.06	48.19	68.30	
S_st6v	S1/269.9'	S2	S3

SMĚROVÉ POMĚRY



MĚŘITKA 1:1000/100

K1

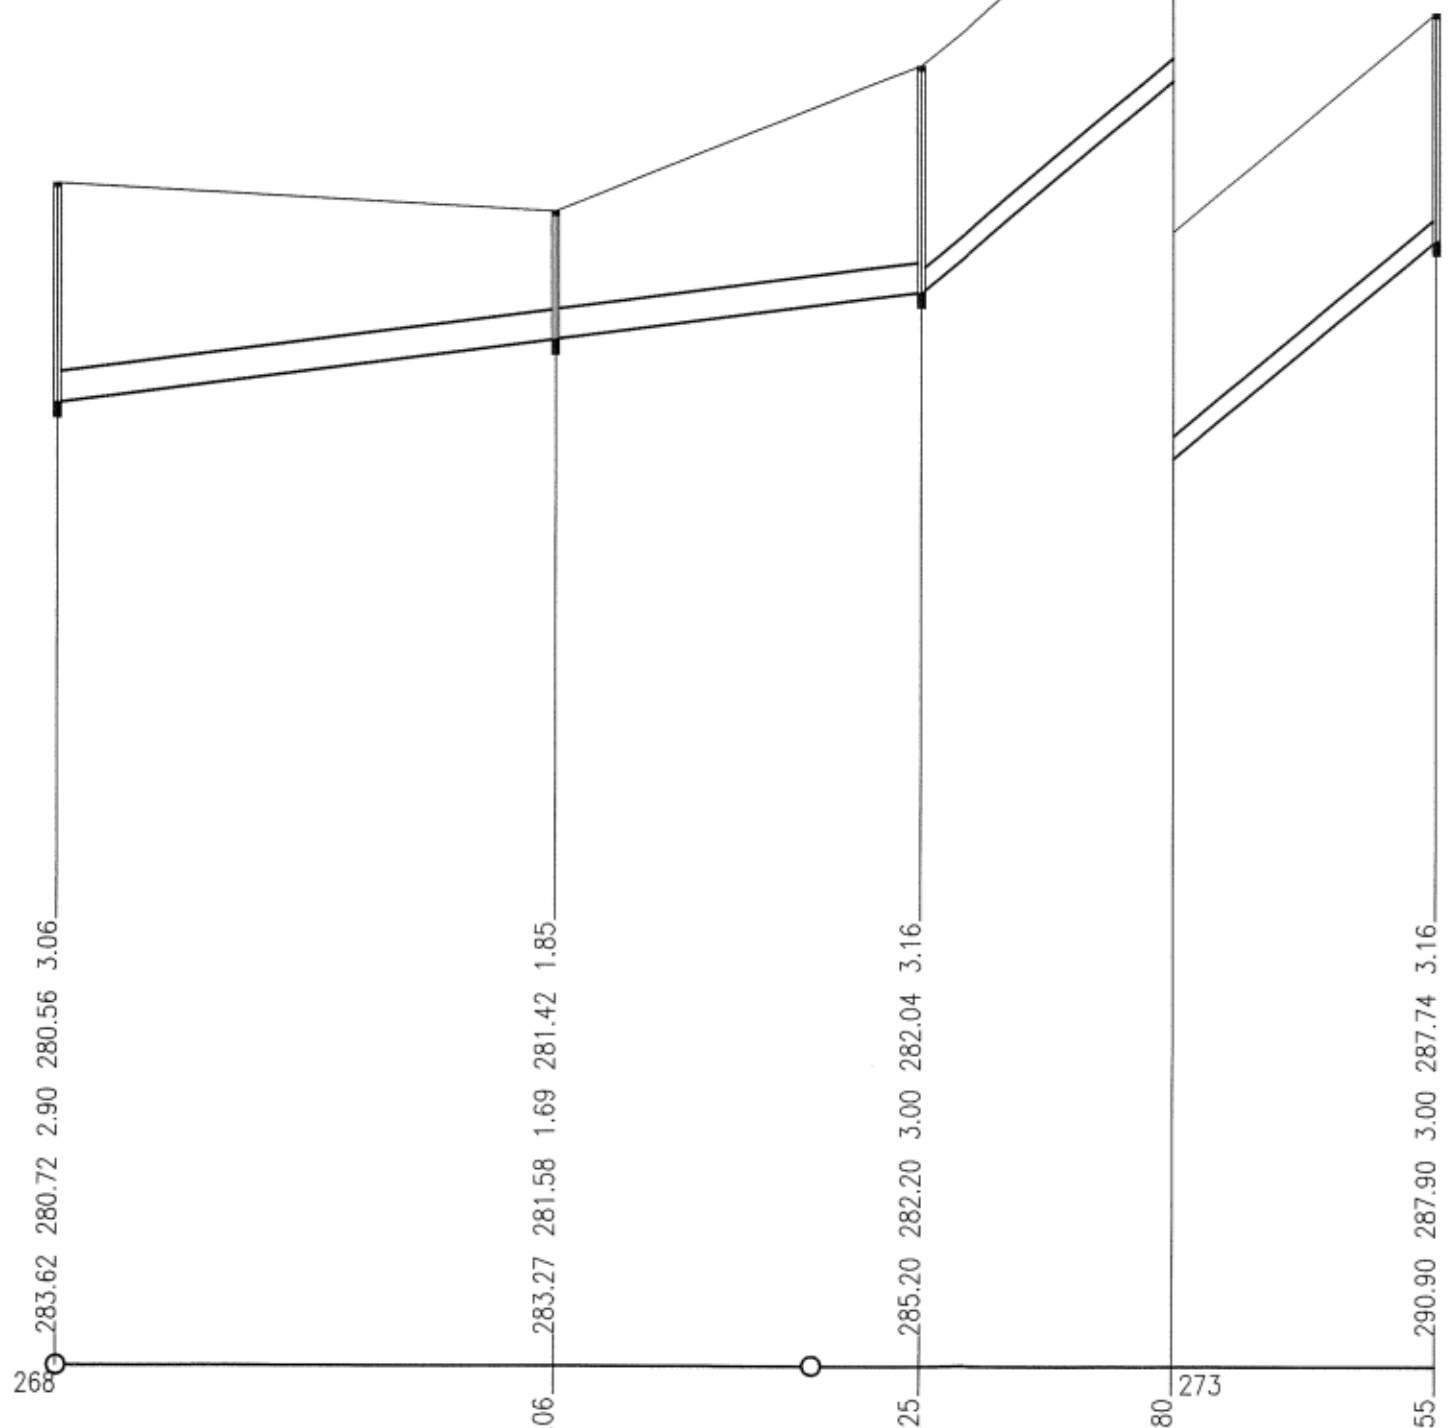


0.0	0.1
DN400-PP SN10-114.25	DN300-PP SN10-68.30
13.0-114.25	83.5-68.30
Pískové lože , obsyp pískem 300 mm	
332.4-2.65	408.2-5.77
150.0-2.57	150.0-5.36

STŘELICE U BRNA				
120.86	35.05	54.19	29.30	109.10
S4	S5/249.1'	S6/184.8'	S7/185.0'	S8



K2

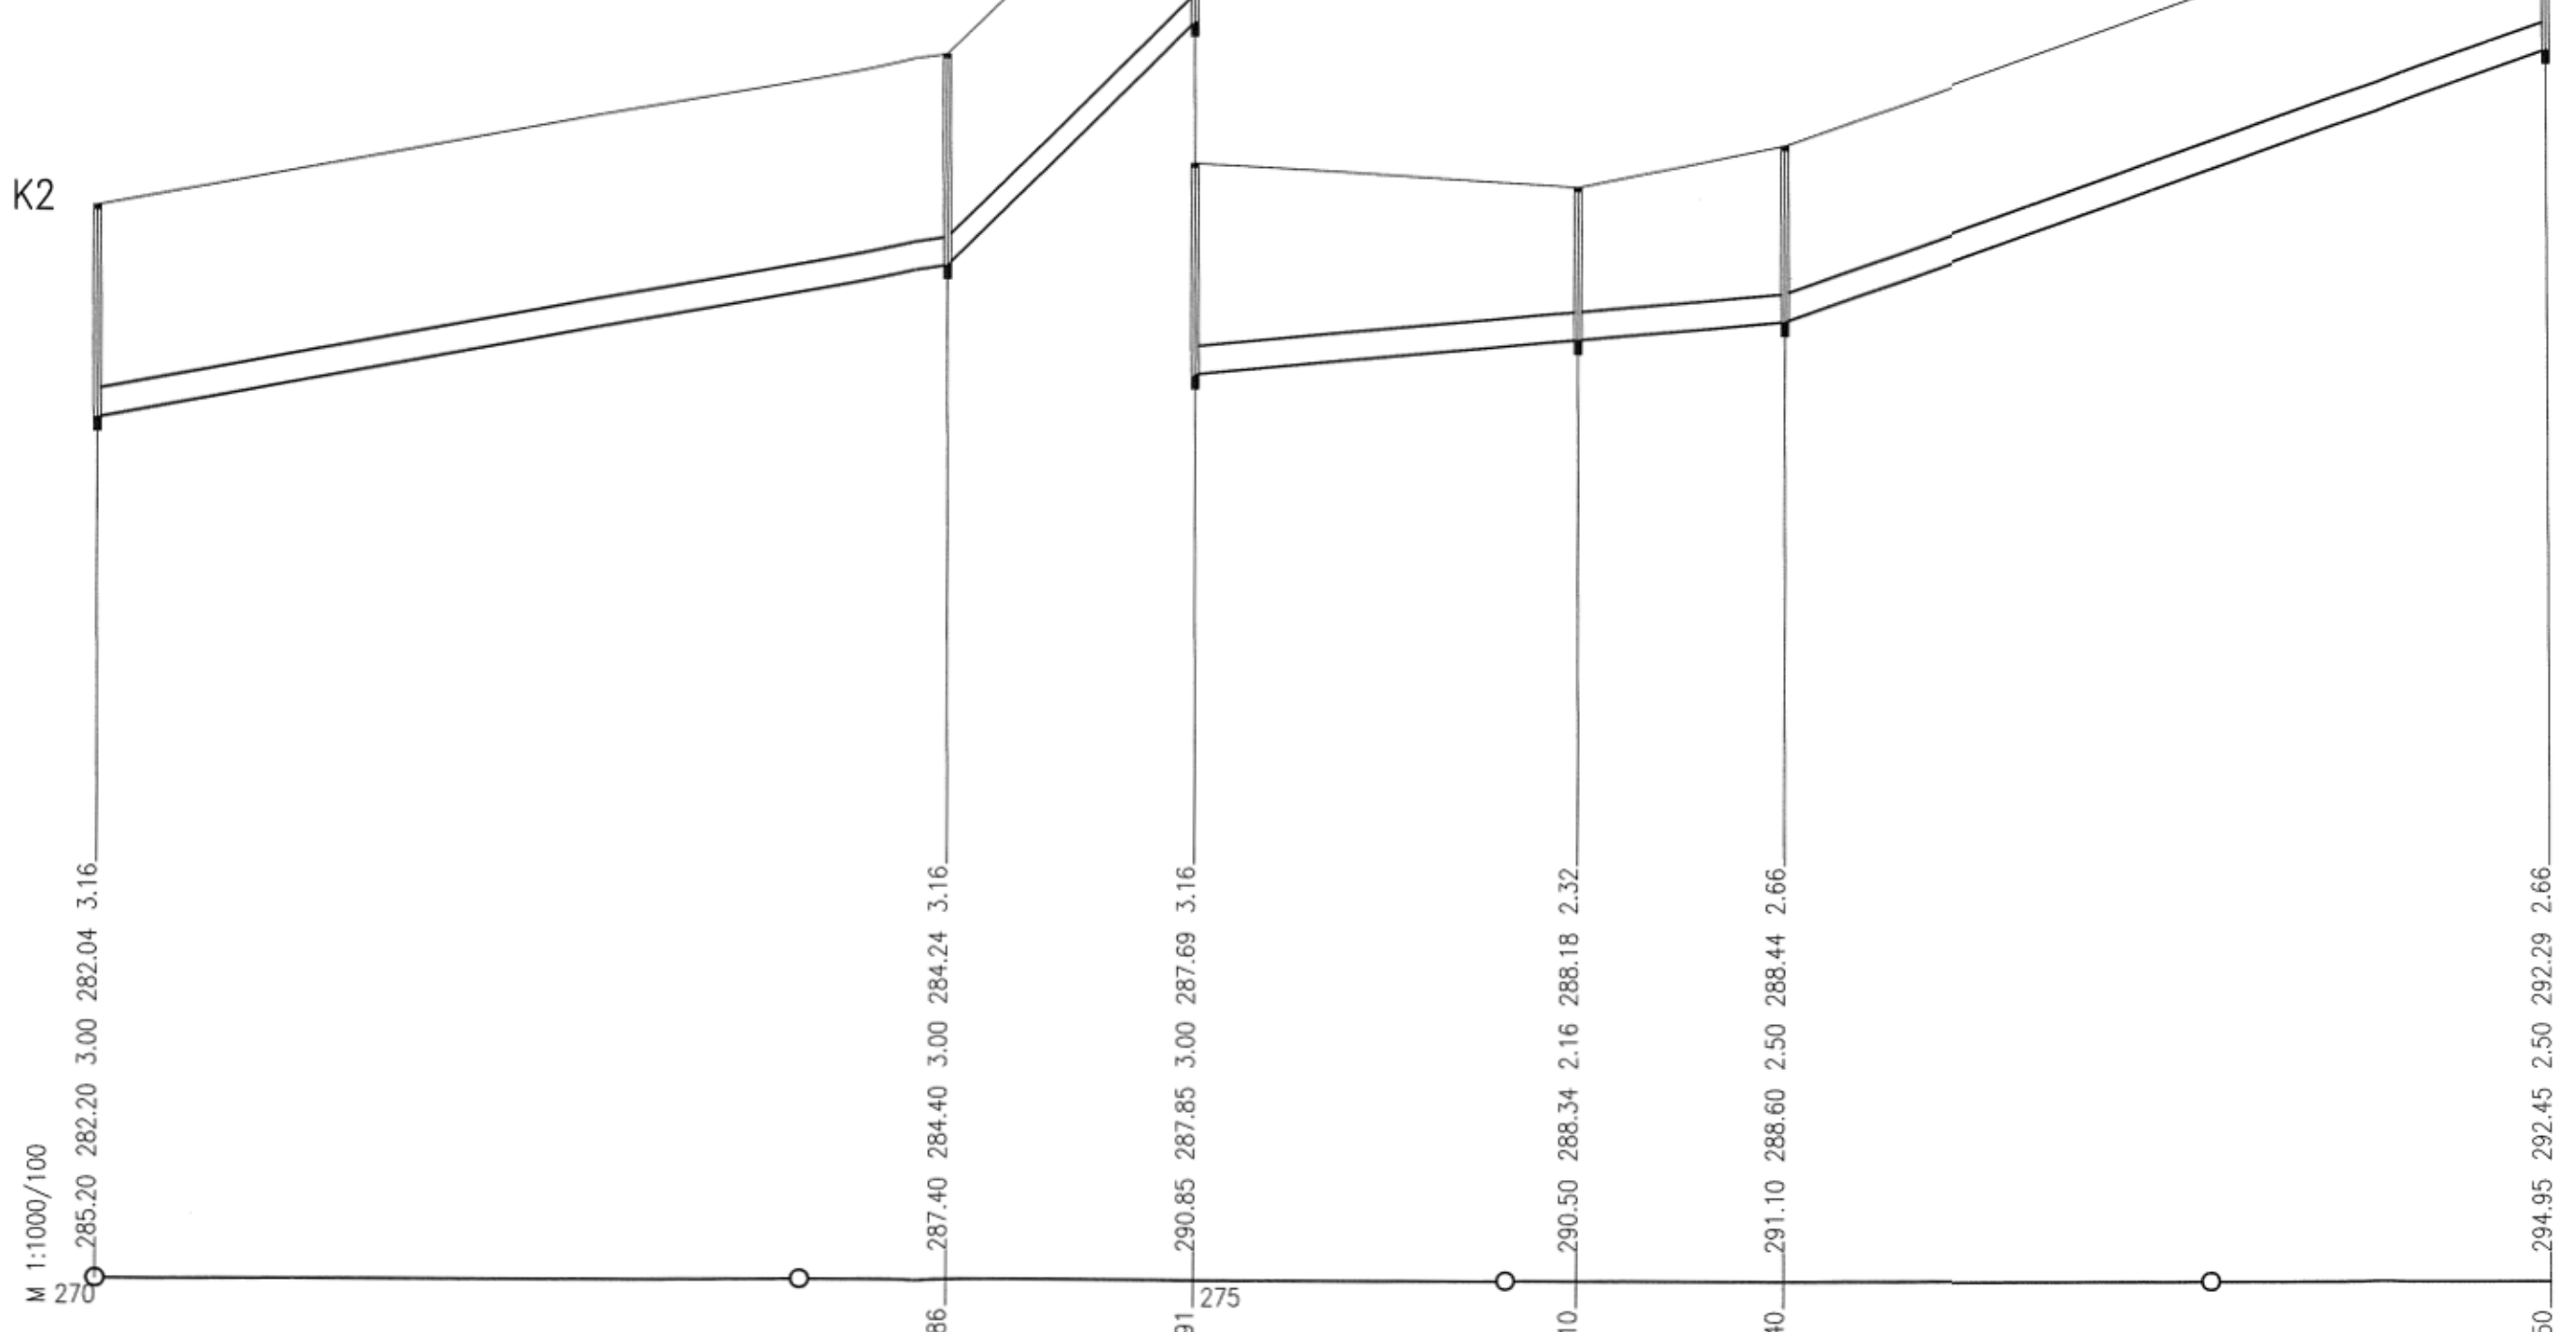


0.0	0.1	0.2	0.3
DN400-PP SN10-348.50			
18.2-120.86	98.4-35.05	9.0-83.50	35.3-109.10
Pískové lože , obsyp pískem 300 mm			
396.5-3.16	941.7-7.49	274.8-2.19	557.6-4.44

STŘELICE U BRNA		
78.80	53.63	
S9	S10	



K3

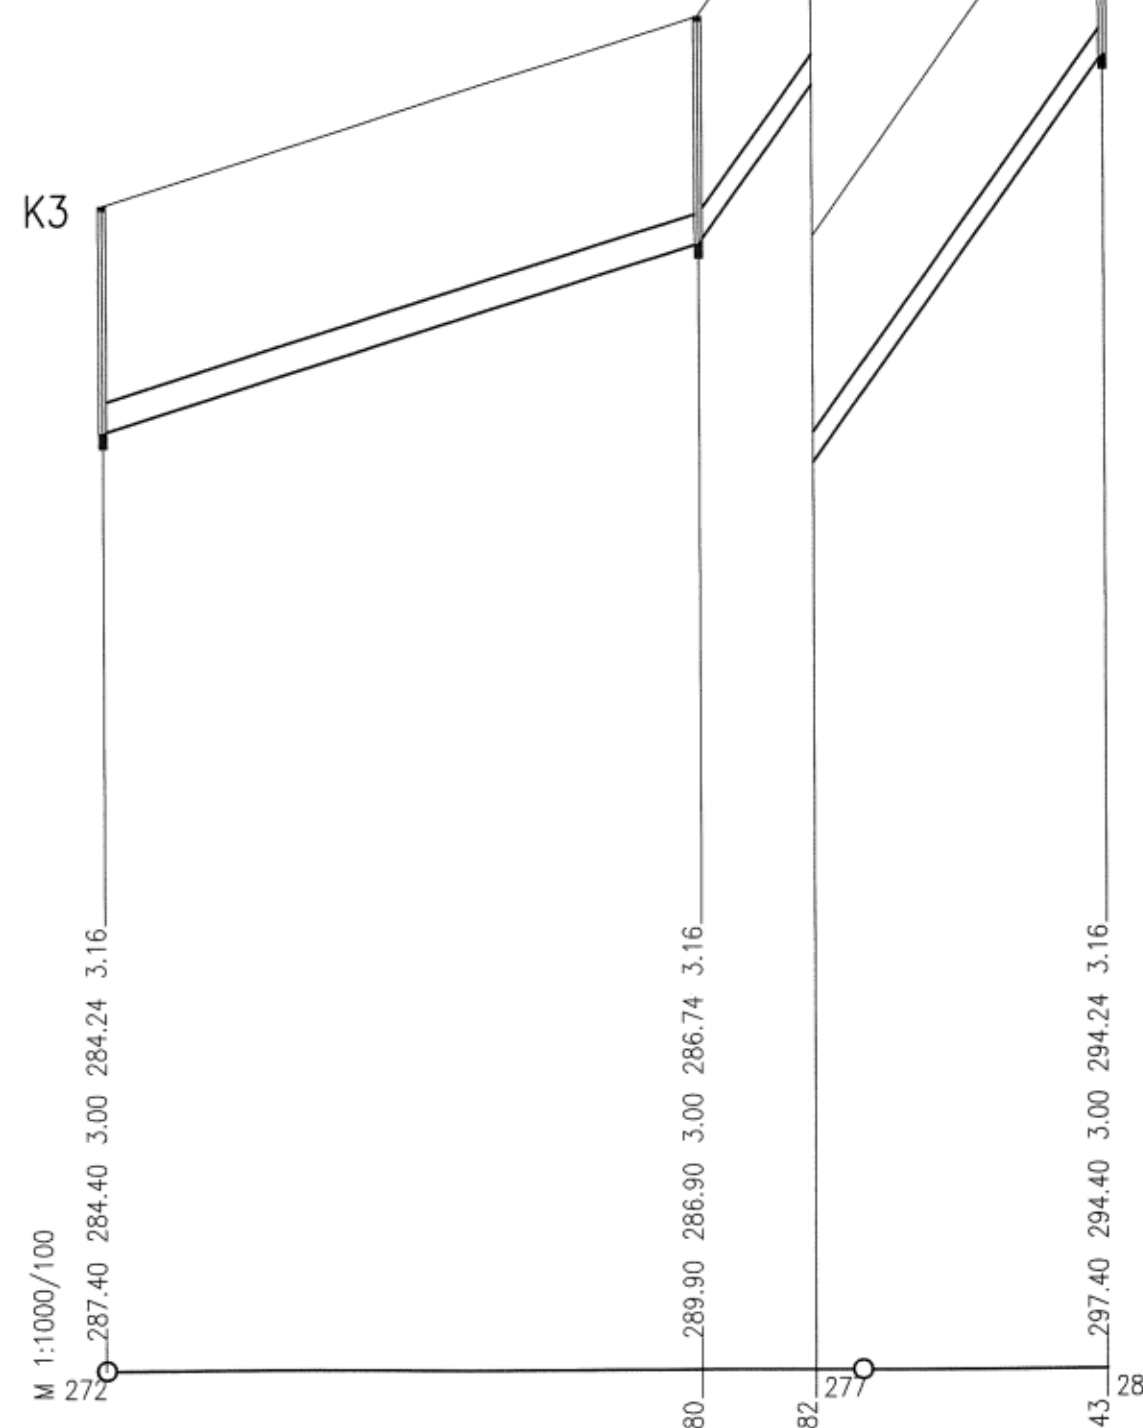


0.0	0.1
DN400-PP SN10-132.43	
31.7-78.80	139.8-53.63
Pískové lože , obsyp pískem 300 mm	
527.9-4.20	1125.6-8.96

STŘELICE U BRNA	
85.56	
S11	



K4

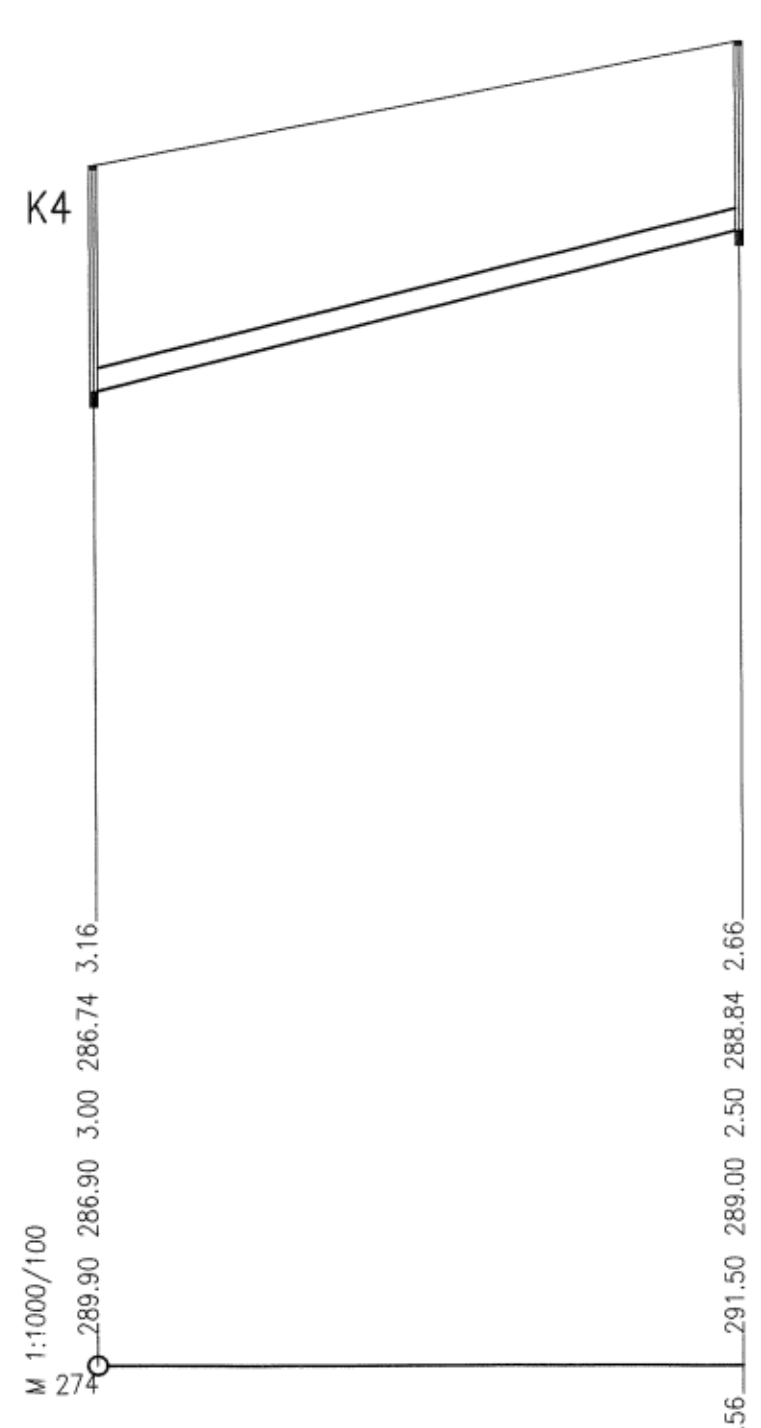


0.0
DN300-PP SN10-85.56
24.5-85.56
Pískové lože , obsyp pískem 300 mm
217.6-3.08

STŘELICE U BRNA	
48.76	
S12	



K5

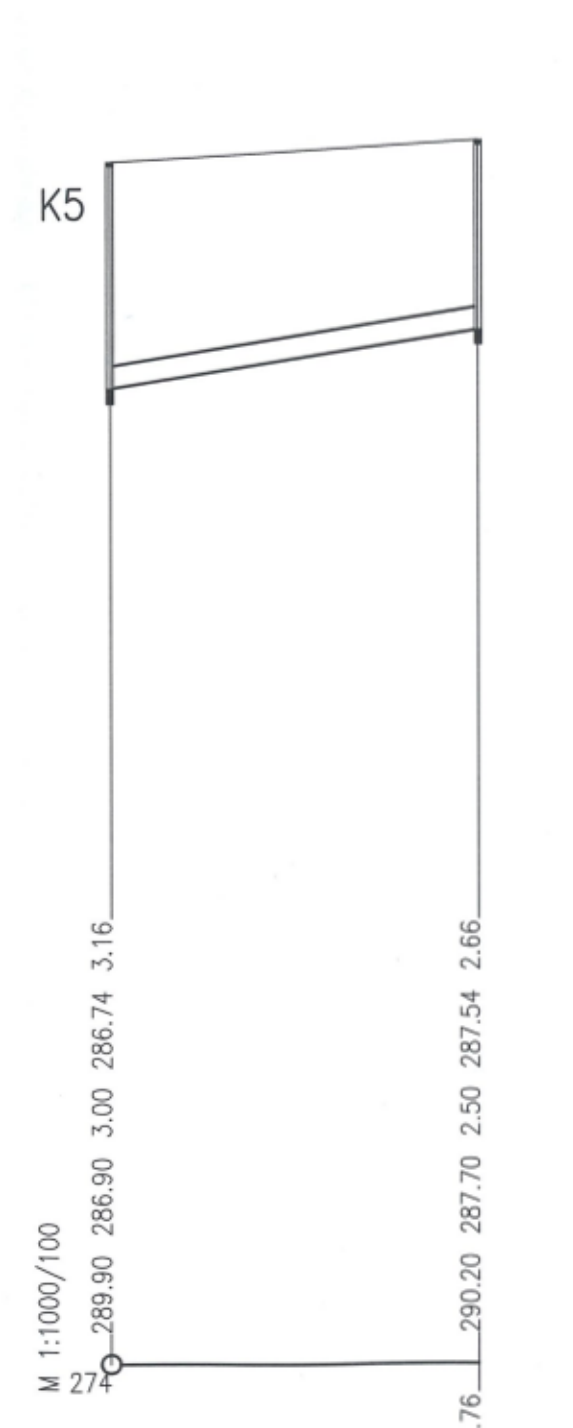

0.0
DN300-PP SN10-48.76
16.4-48.76
Pískové lože , obsyp pískem 300 mm
176.6-2.50



3

ZODP. PROJEKTANT	ING. PANICOVÁ	ING. PANICOVÁ	ING. PANICOVÁ	ING. PANICOVÁ	Ing. Miriam Panicová - projektová činnost Mikulčická 14, 627 00 BRNO tel: 737942578 e-mail: rpanicova@volny.cz
NAVRHL	ING. PANICOVÁ	ING. PANICOVÁ	ING. PANICOVÁ	ING. PANICOVÁ	
VYPRACOVAL	ING. PANICOVÁ	ING. PANICOVÁ	ING. PANICOVÁ	ING. PANICOVÁ	
KONTROLOVAL	ING. PANICOVÁ	ING. PANICOVÁ	ING. PANICOVÁ	ING. PANICOVÁ	
MÍSTO STAVBY:	STŘELICE U BRNA, LOKALITA ŽLEBY II A				
AKCE:	ÚZEMNÍ STUDIE STŘELICE LOKALITA b12-ŽLEBY II				FORMÁT 6A4
OBJEKT:	PRODLOUŽENÍ ŘADŮ KANALIZACE JEDNOTNÉ A VODOVODU				DATUM 02/2015
OBSAH:	PODÉLNÉ PROFILY JEDNOTNÉ KANALIZACE				STUPEŇ 02-02
					ZAK. Č. ZT15-022
					ARCH. Č. ZT15-022/403
					MĚŘITKO 1:1000/100
					VÝKRES ČÍSLO 403