(KORIDOR=8,0m)

KOMUNIKACE Š=4,0 m

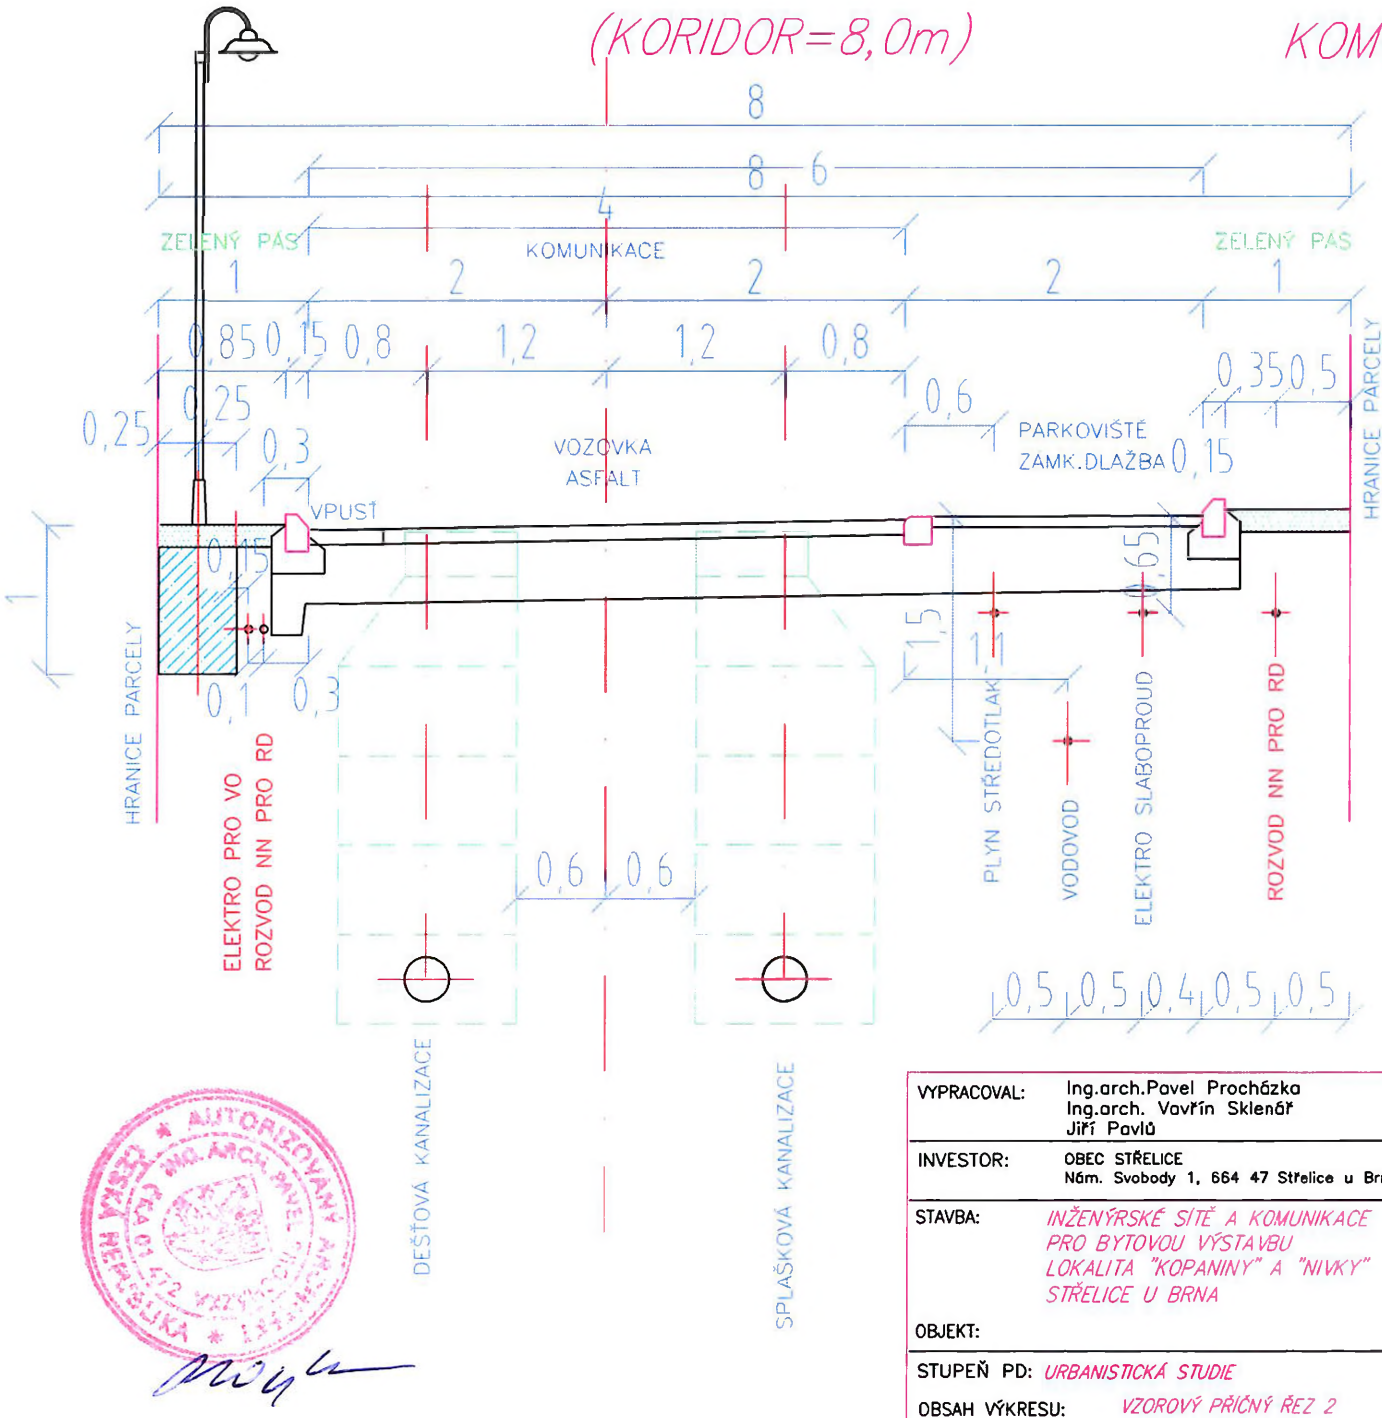

1

VYPRACOVAL:	Ing.arch.Pavel Procházka Ing.arch. Vavřín Sklenář Jiří Pavlů	ATELIER XXII projekční kancelář Kroftova 45, 616 00 Brno
INVESTOR:	OBEC STŘELICE Nám. Svobody 1, 664 47 Střelice u Brna	
STAVBA:	INŽENÝRSKÉ SÍTĚ A KOMUNIKACE PRO BYTOVOU VÝSTAVBU LOKALITA "KOPANINY" A "NIVKY" STŘELICE U BRNA	DATUM 15.12.2009 FORMÁT 1 A4
OBJEKT:		
STUPEŇ PD:	URBANISTICKÁ STUDIE	MĚŘÍTKO: 1:50
OBSAH VÝKRESU:	VZOROVÝ PŘÍČNÝ ŘEZ 2	ČÍSLO PŘÍLOHY: 4.2