



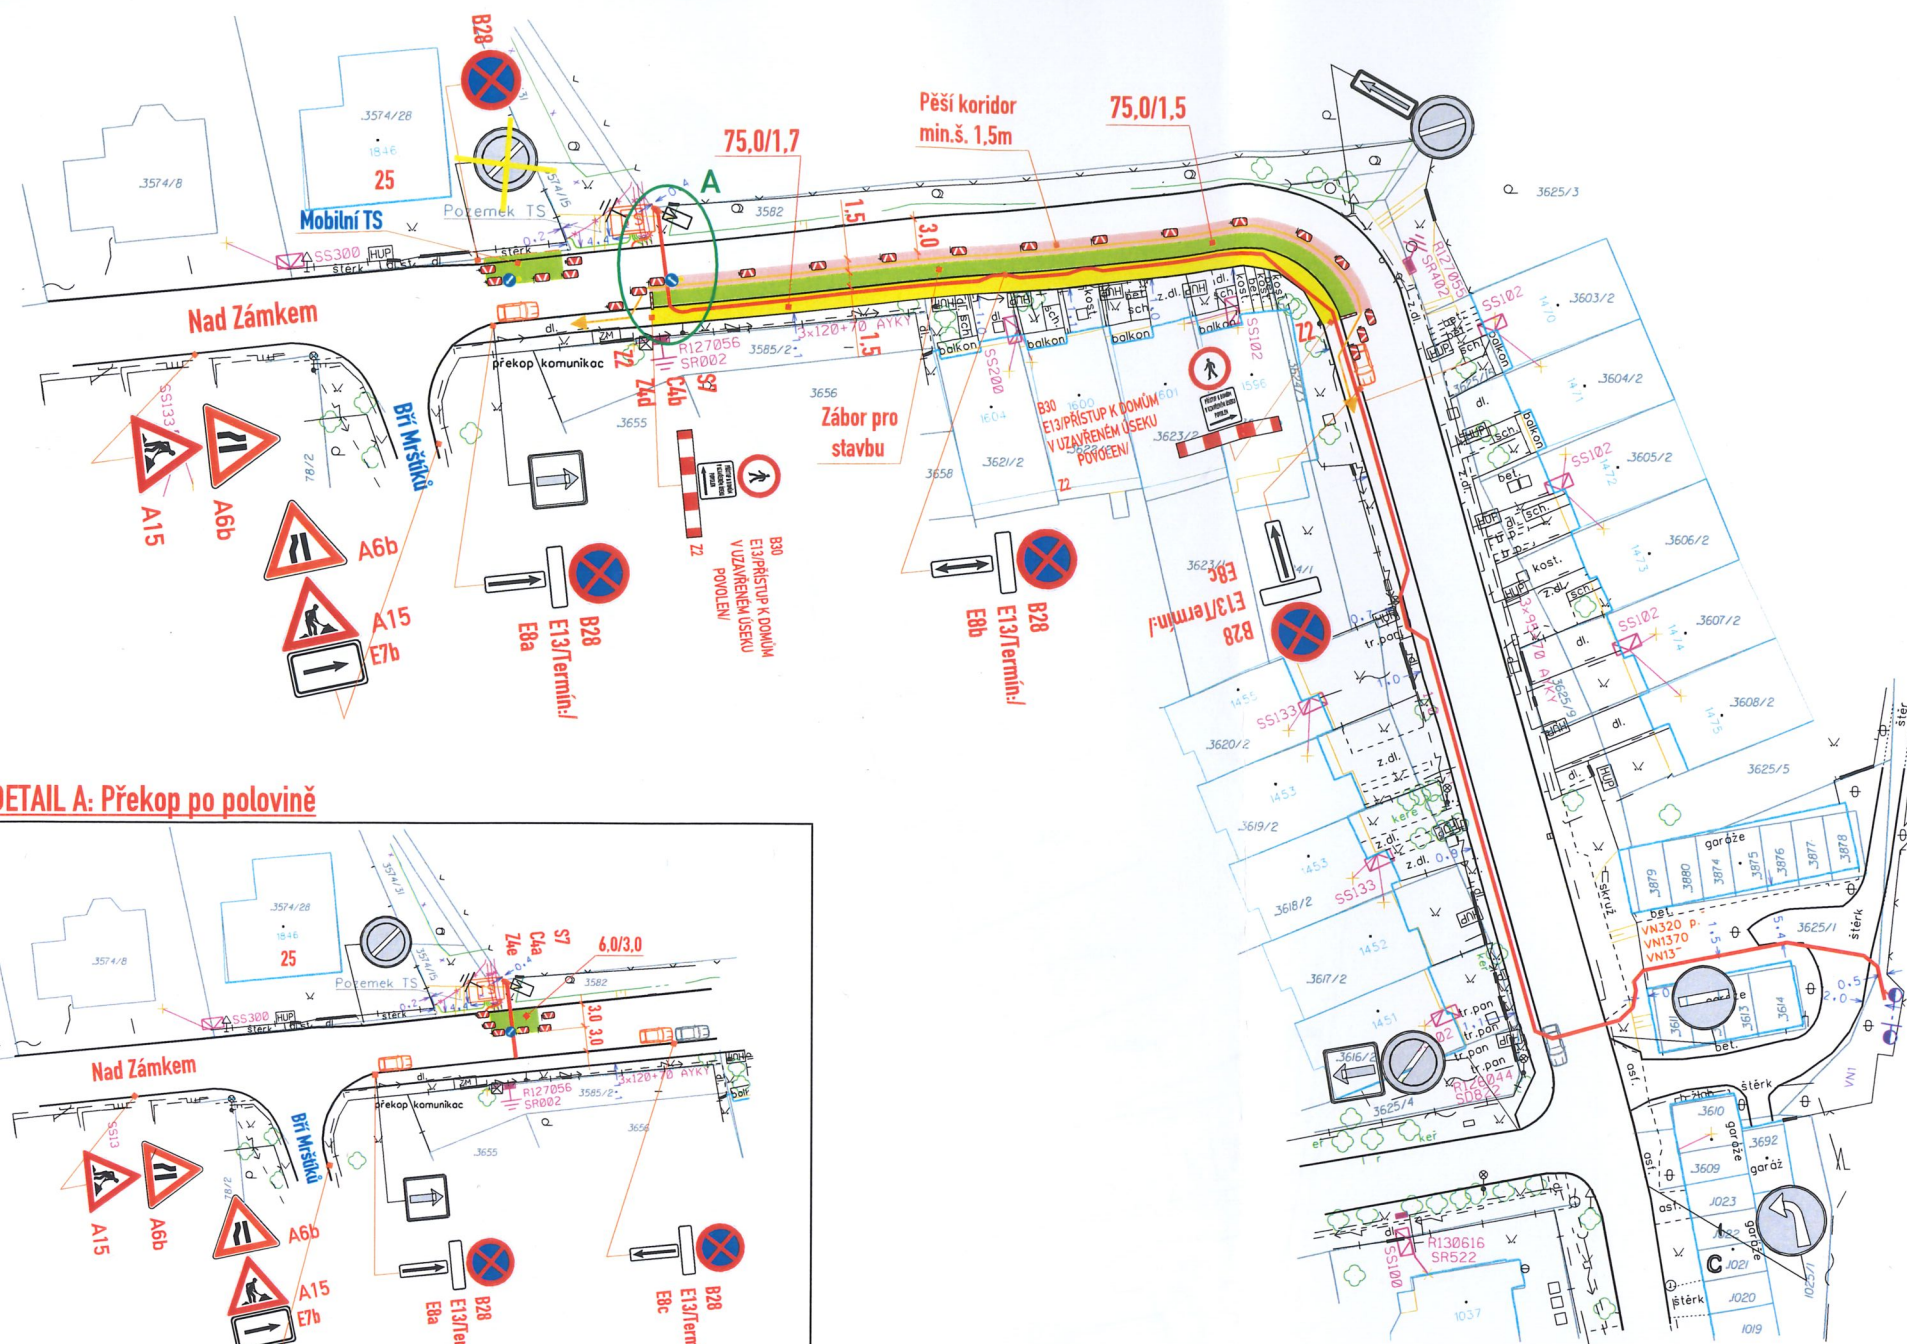

DETAIL A: Překop po polovině

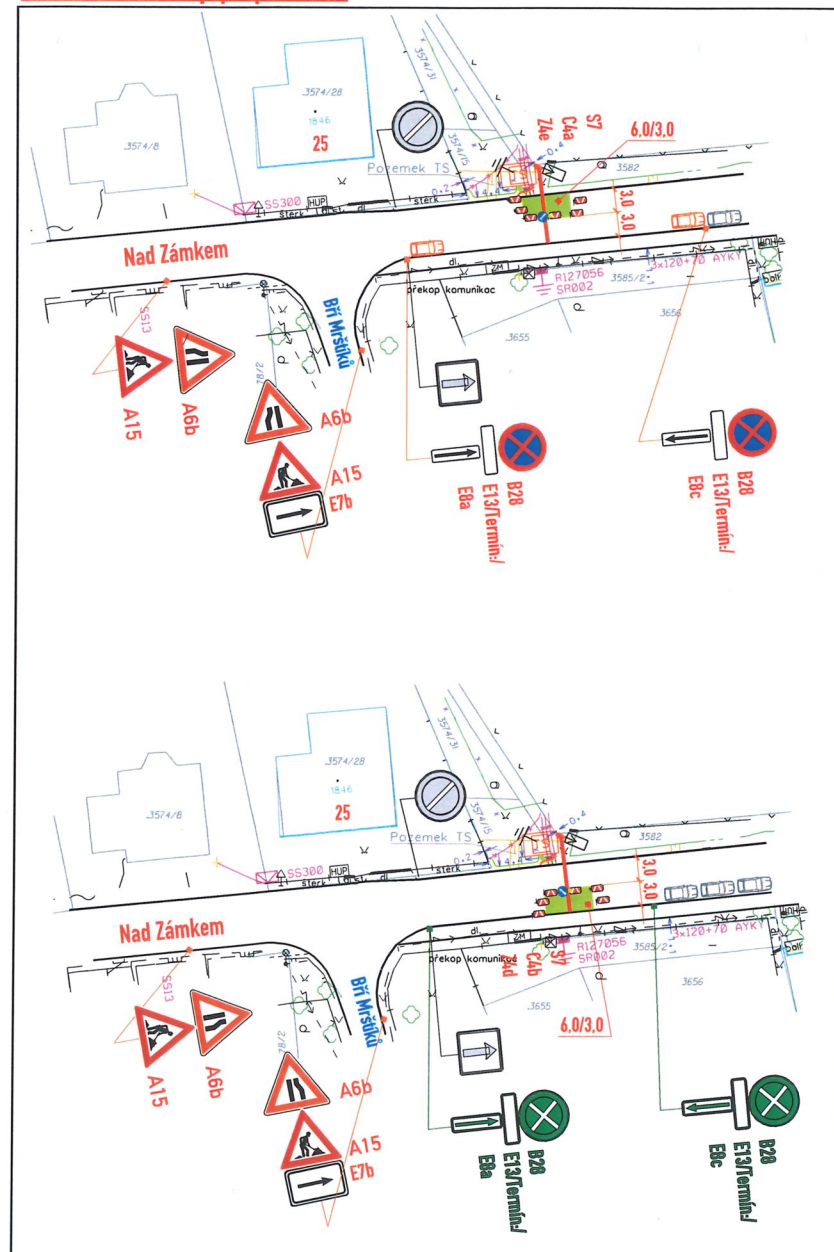

Odsouhlaseno dne: 10-07-2019

Č.j.: KRPB - 156015-1 / ČJ-2019-0600DI HED

Dle §25 zák. č. 13/1997 Sb.
§77 zák. č. 361/2000 Sb.

Platnost souhlasu je 1 rok ode dne vystavení.

POLICIE ČESKÉ REPUBLIKY
KRAJSKÉ ŘEDITELSTVÍ POLICIE
JIHOMORAVSKÉHO KRAJE
SPECIÁLIZOVANÉ PRACOVNÍSTĚ
DOPRAVNÍHO INŽENÝRSTVÍ BM a BO
611 32 BRNO, KOUNICOVA 24

ETAPA I:

B28 Osadit 7 dní předem

DZ budou osazeny dle TP 66 a tech. listů pro osazování
přenosného DZ, přechodného VDZ dle TP 133.66

Legenda:

výkop:

Legenda ploch:

zábor vozovky:

zábor chodníku:

pěší koridor:

Legenda vozidel:

stávající parkování:

vozidla k vyklizení:

Legenda značení přenosného, stávajícího:

přenosné DZ stávající:


přenosné DZ stávající zakrýt / zrušit:

přenosné DZ stávající již zakrýto:

VYPRACOVAL : Ing. Dvořák Marek		SIGNEX spol. s r.o.	
KONTROLOVAL : Ing. Končelík Jiří			
místo akce/název : Částečná uzavírka		kontakt :	
ŠLAPANICE, ul. Nad Zámkem		SIGNEX, spol. s r.o., Holzova, 138, 627 00 Brno	
Kabel VN		Tel.: 545 226 021-4, mistr: tel.: 602 58 23 25	
		Služba mimo pracovní dobu: tel.: 602 571 312	
		email: signex@signex.cz	
obsah schématu :		číslo objednávky / datum :	
PŘECHODNÉ DOPRAVNÍ ZNAČENÍ		č.o. 190313	
		8.7.2019	
Nově trvalé DZ:		číslo schématu :	
Stávající DZ:		1	
Stávající DZ zrušit:			



DETAIL B: Překop po polovině

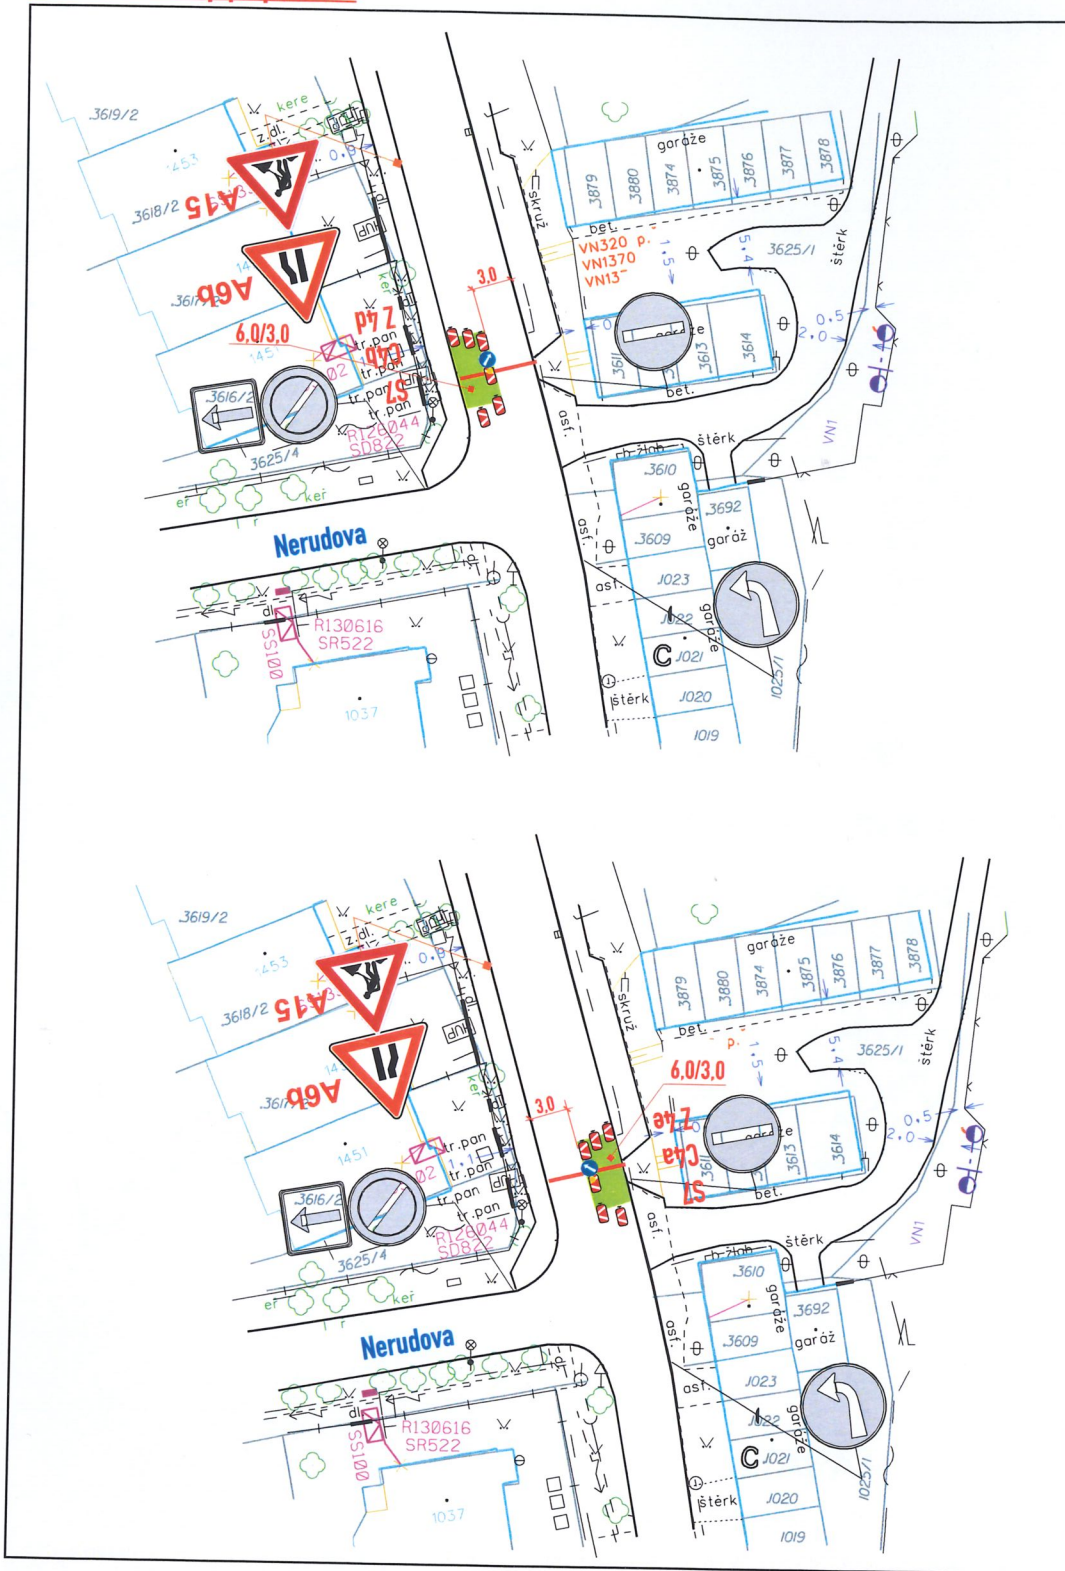

POLICIE ČESKÉ REPUBLIKY
KRAJSKÉ ŘEDITELSTVÍ POLICIE
JIHOMORAVSKÉHO KRAJE
SPECIÁLIZOVANÉ PRACOVISŤE
DOPRAVNÍHO ŘÍZENÍ RSTVÍ BM a BO
611 32 BRNO, KOŇČICOVA 24

ETAPA II:

místo akce/název : Částečná uzavírka		číslo schématu :
Štápanice - ul. Nad Zámkem - kebel VN		2
Navrhované trvalé DZ :	Stávající DZ :	Stávající přenosné DZ :