


- LEGENDA:**
STAV / NÁVRH
- HRANICE ŘEŠENÉHO ÚZEMÍ - K.Ú. HAJANY
 - ZASTAVĚNÉ ÚZEMÍ OBCE
 - HRANICE ZASTAVITELNÝCH PLOCH
 - označení zastavitelných ploch, ve kterých je podmínkou prověření změn jejich využití územní studií
- Doprava**
stav / návrh
- osa silnice II. třídy - stav
 - trasa rychlostní komunikace R52 - var. želešická
 - trasa rychlostní komunikace - R52 - var. modřická
 - vymezení koridoru územní rezervy rychlostní komunikace R52 - var. želešická
- Územní systém ekologické stability**
stav / návrh
- lokální biocentrum funkční
 - lokální biokoridor
 - Interakční prvek
 - Interakční prvek - alej
 - významný krajinný prvek
 - nadregionální biokoridor
 - regionální biocentrum
- Ostatní limity**
stav
- zásobovací vodovodní řad
 - přívodní vodovodní řad
 - vodojem
 - hlavní kanalizační řady
 - VTL plynovod
 - STL plynovod
 - regulační stanice plynu
 - vedení VVN 110kW
 - vedení VN 22kW
 - trafostanice
 - dálkový optický kabel
 - poddolované území většího rozsahu
 - nevýhradní ložisko ostatní
 - ochranné pásmo letiště
 - ochranné pásmo VRT
 - vodní tok

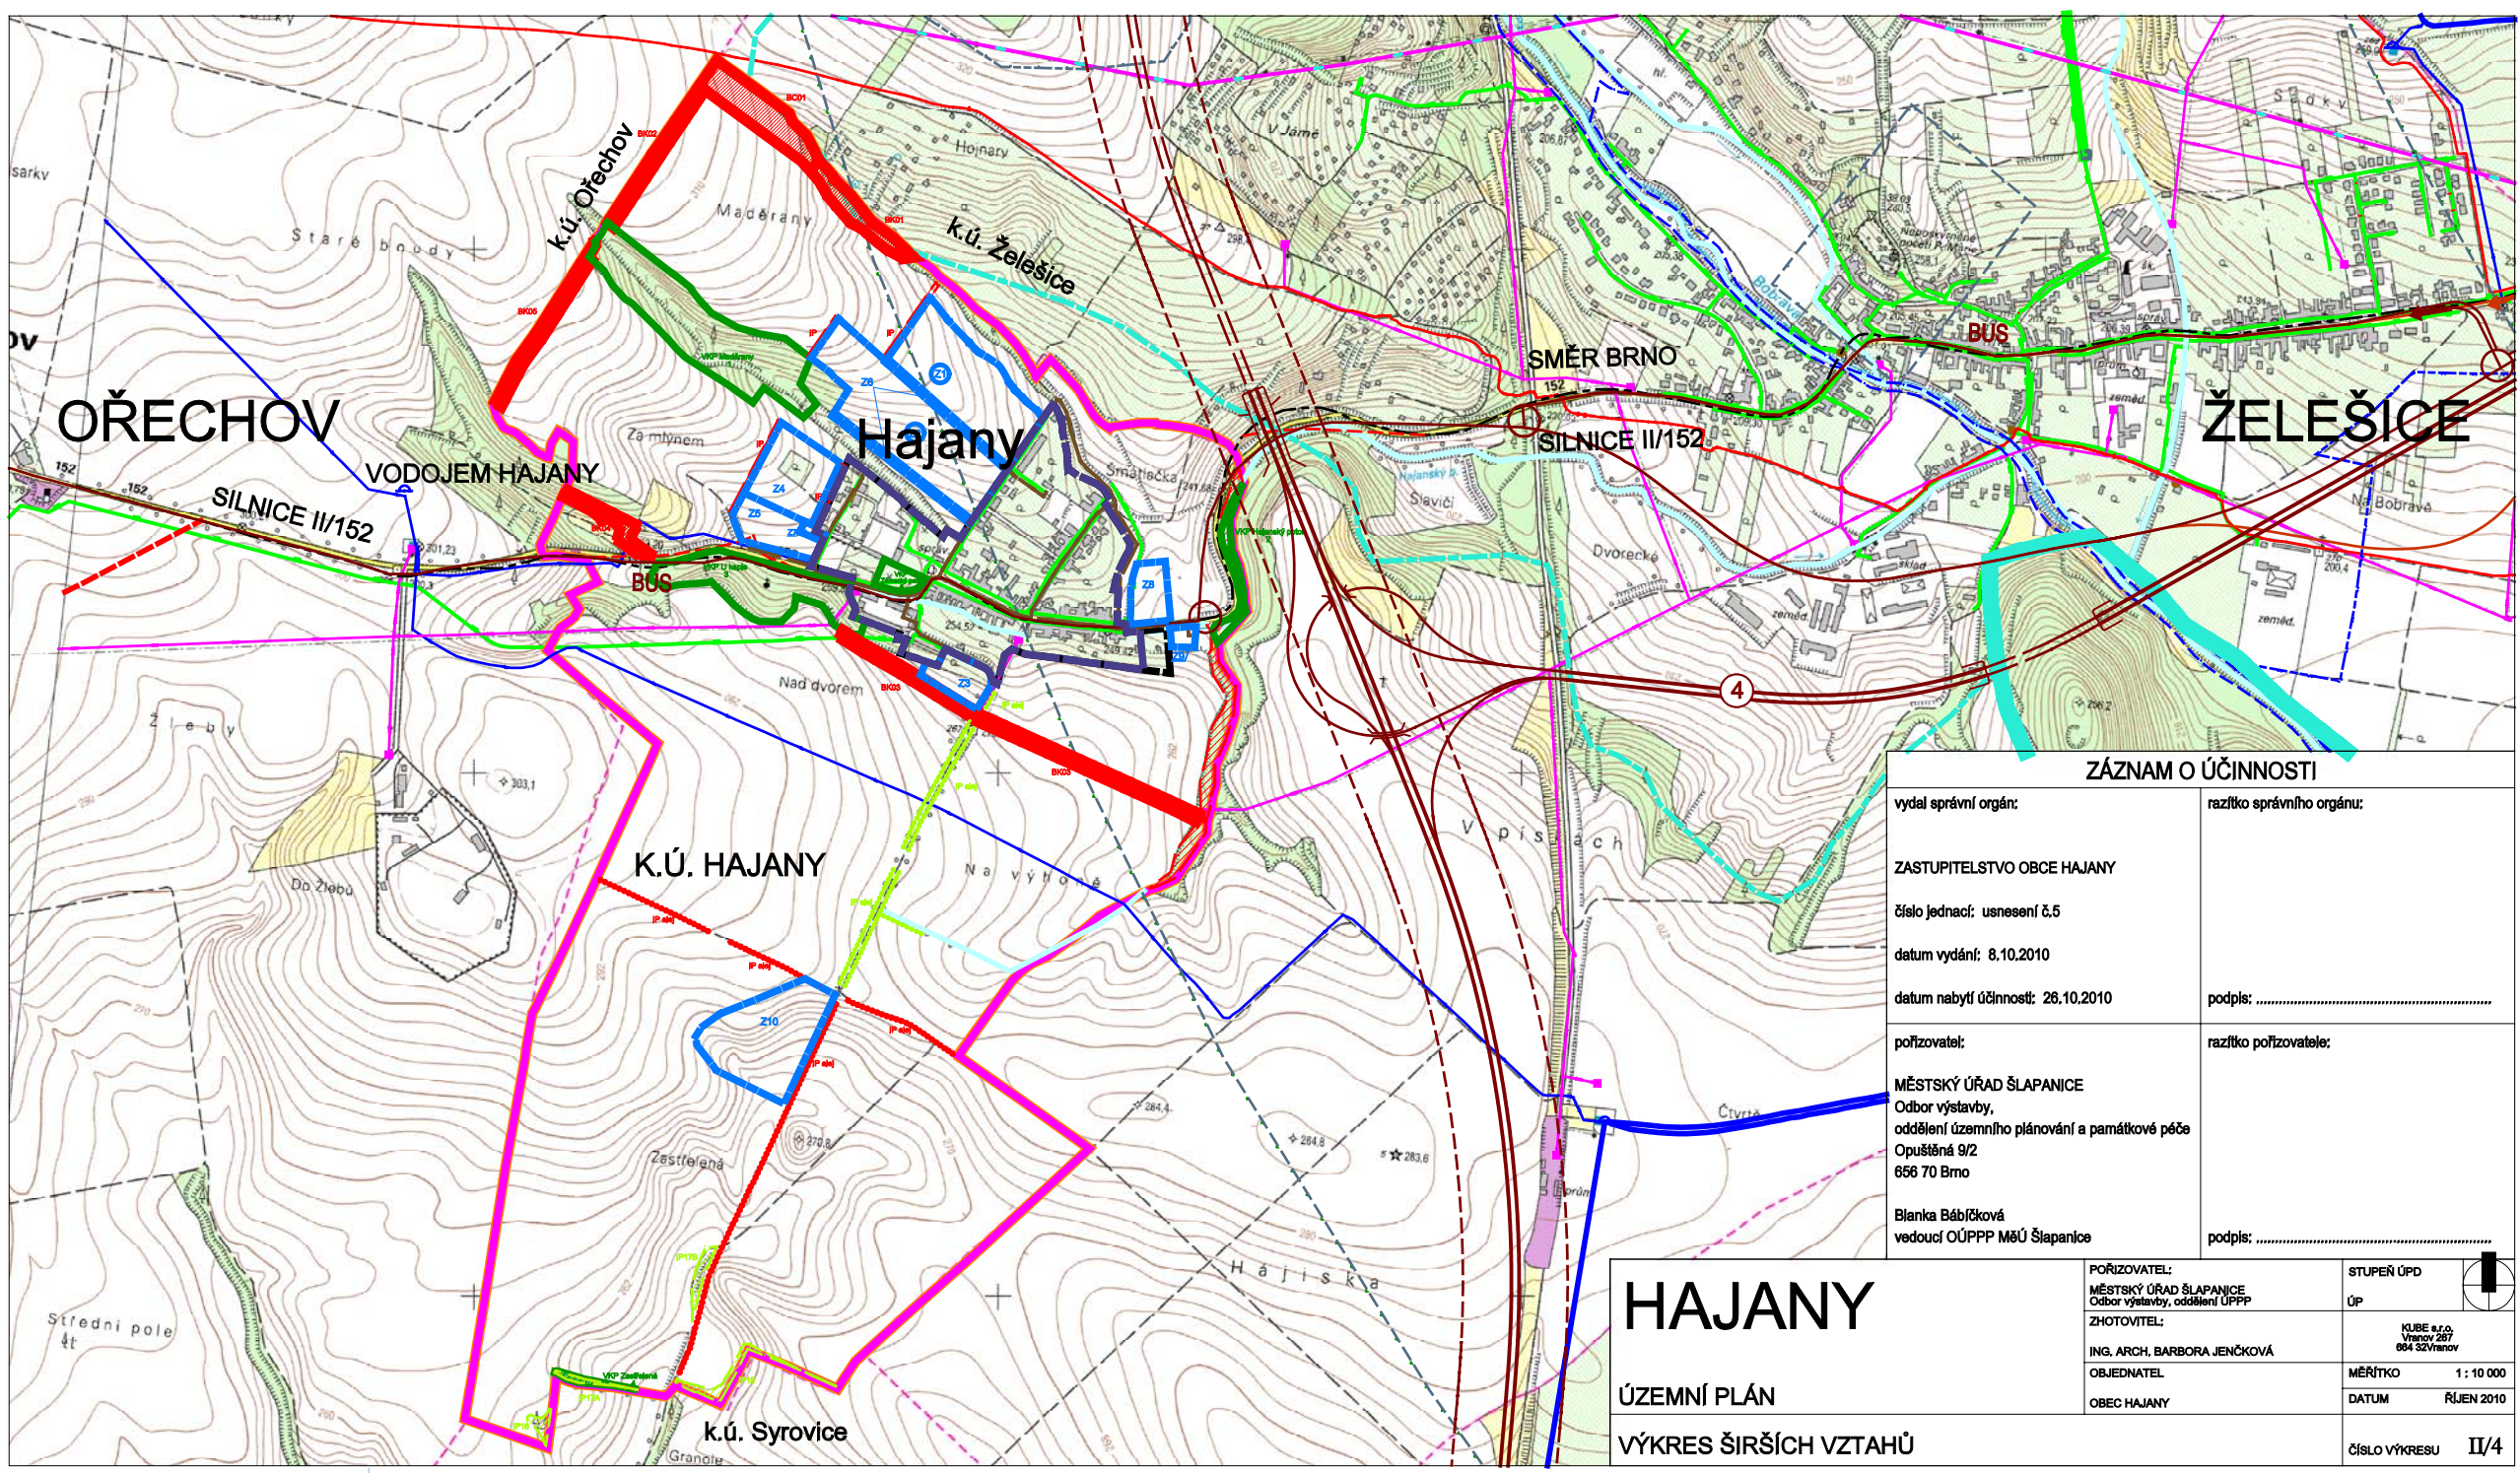

ZÁZNAM O ÚČINNOSTI	
vydal správní orgán:	razítko správního orgánu:
ZASTUPITELSTVO OBCE HAJANY	
číslo jednací: usnesení č.5	
datum vydání: 8.10.2010	podpis:
datum nabytí účinnosti: 26.10.2010	
pořizovatel:	razítko pořizovatele:
MĚSTSKÝ ÚŘAD ŠLAPANICE Odbor výstavby, oddělení ÚPPP	
Opuštěná 9/2 656 70 Brno	
Blanka Bábíčková vedoucí OÚPPP MÚŠ Šlapanice	podpis:

HAJANY	POŘIZOVATEL:	STUPEŇ ÚPD
	MĚSTSKÝ ÚŘAD ŠLAPANICE Odbor výstavby, oddělení ÚPPP	ÚP
ÚZEMNÍ PLÁN	ZHOTOVITEL:	KUBE s.r.o. Vranov 267 664 32 Vranov
	ING. ARCH. BARBORA JENČKOVÁ	MĚŘÍTKO 1:10 000
VÝKRES ŠIRŠÍCH VZTAHŮ	OBJEDNATEL:	DATUM ŘÍJEN 2010
	OBEC HAJANY	ČÍSLO VÝKRESU II/4

Projekt byl spolufinancován z rozpočtu Jihoomoravského kraje