


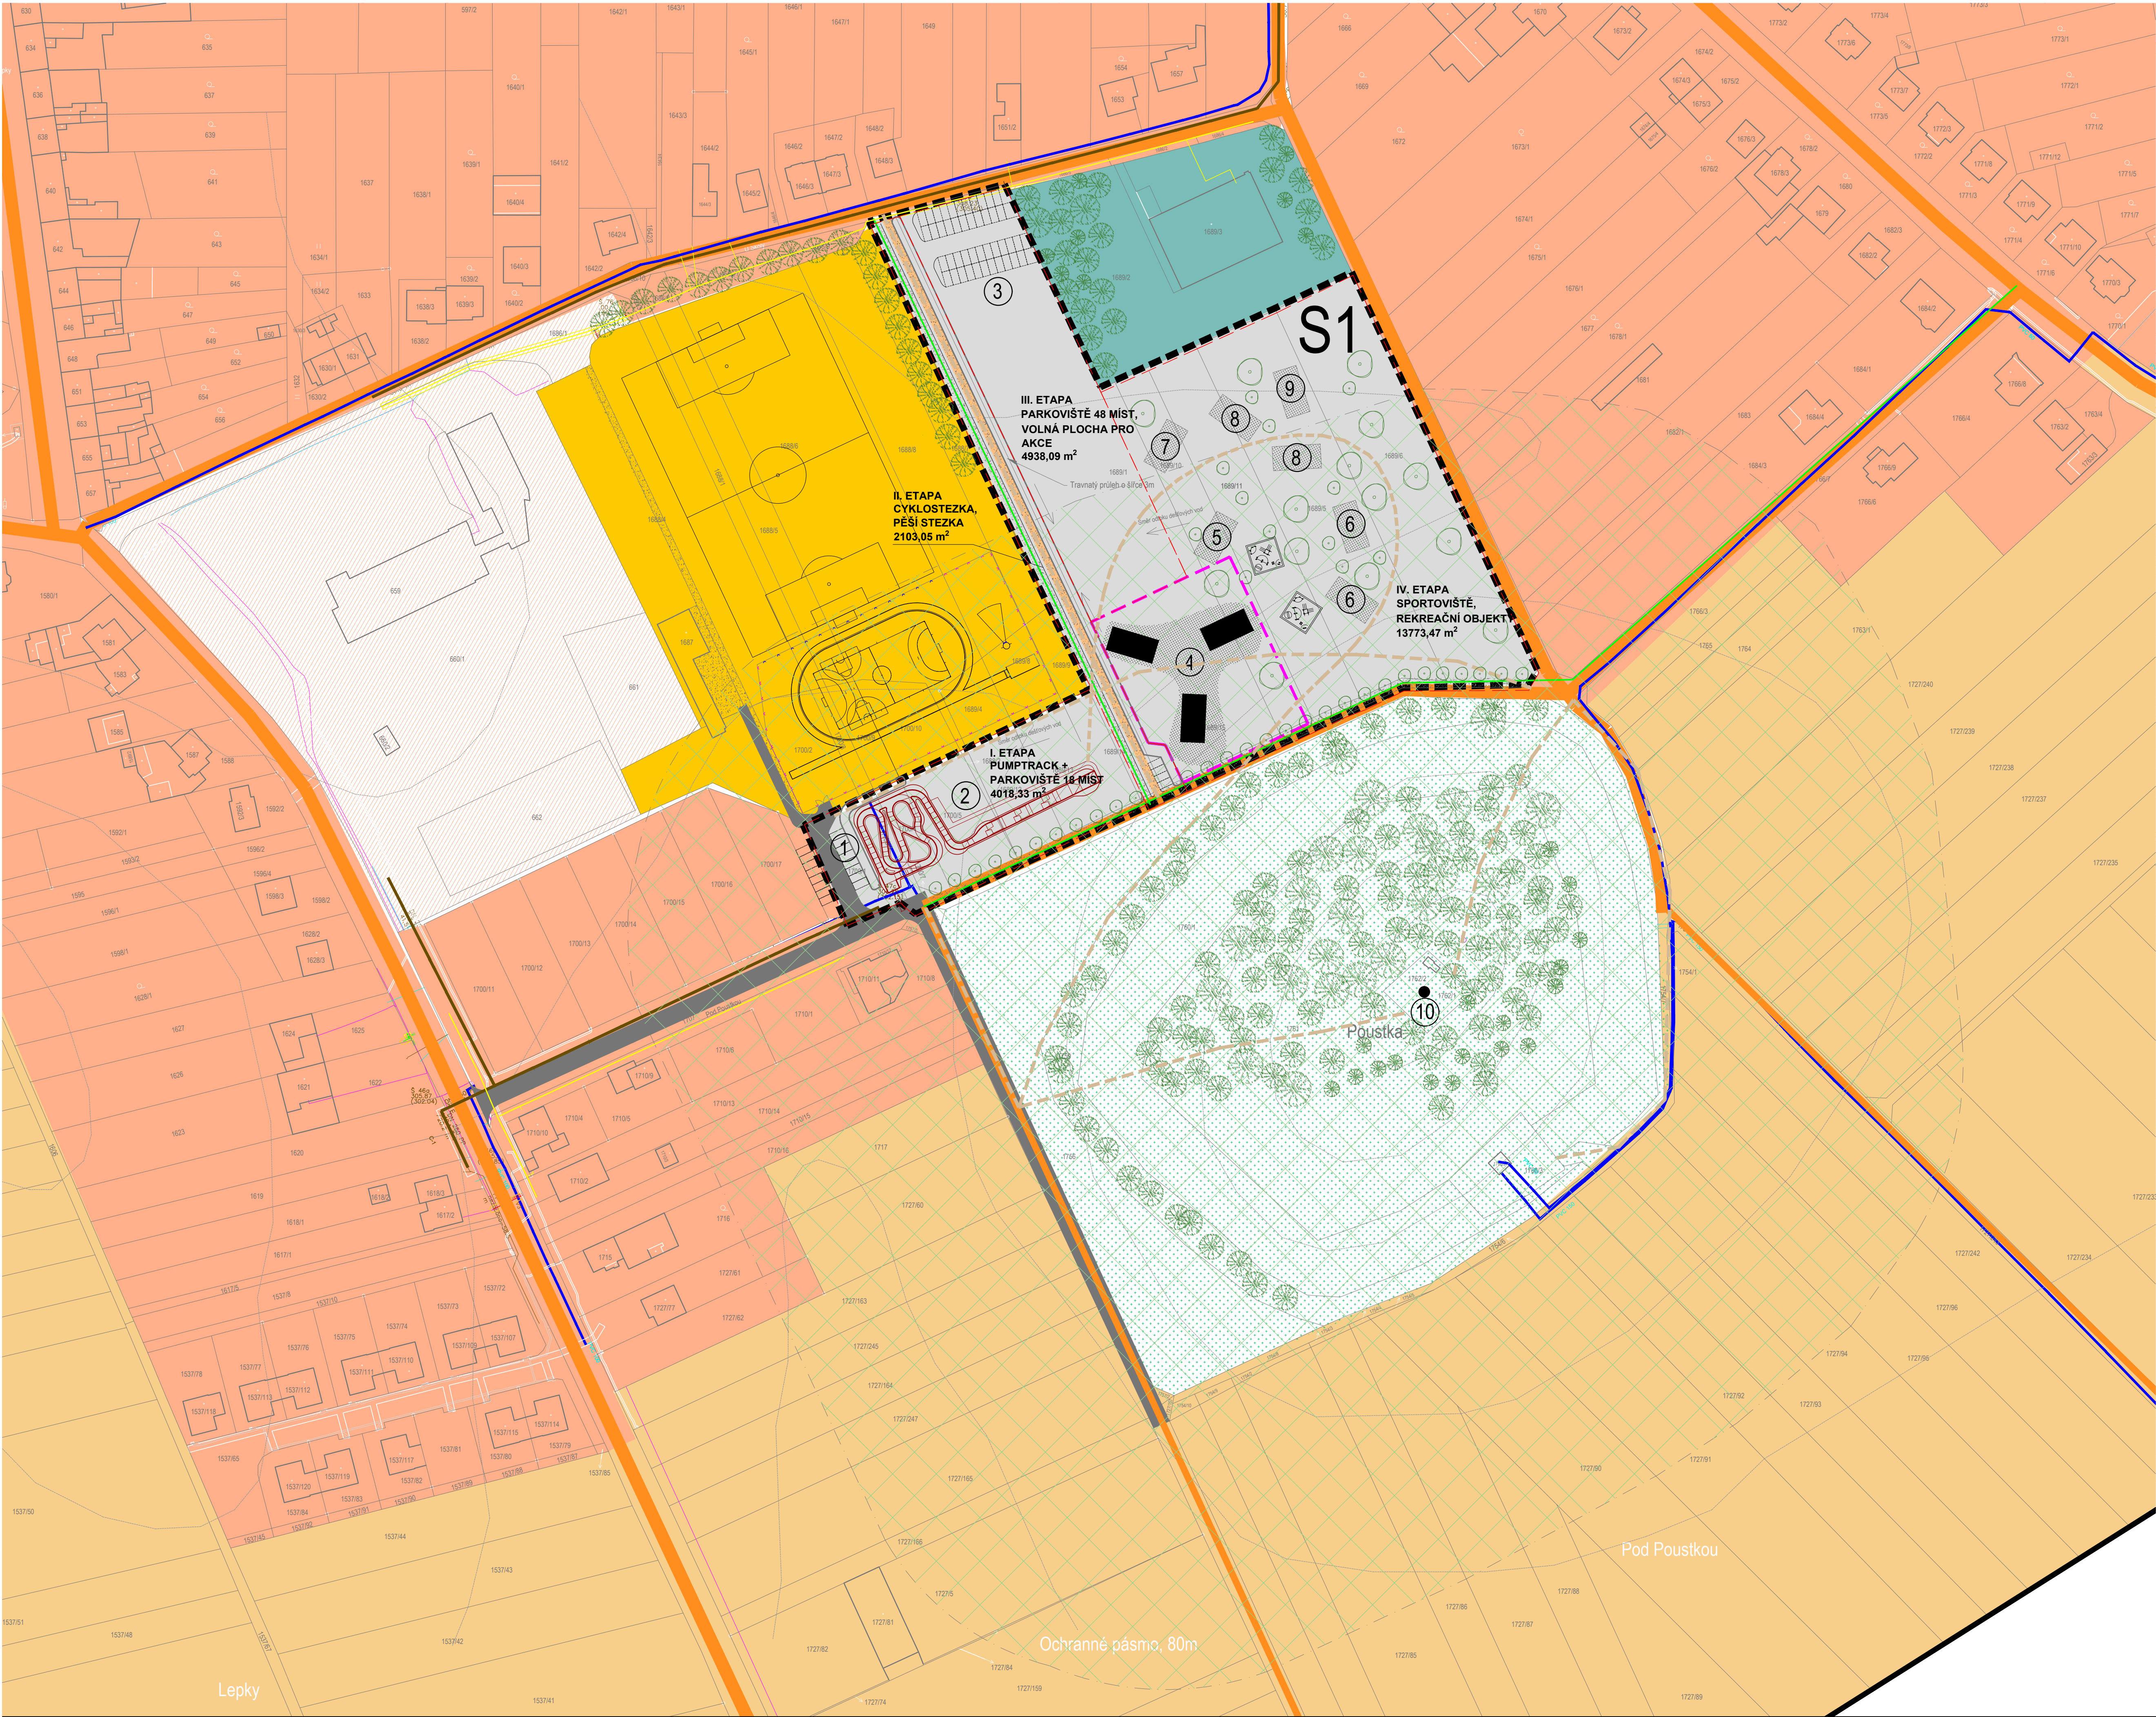

LEGENDA

HRANICE LOKALITY S1

REKREAČNÍ PLOCHA-DÍLČÍ ZMĚNA ÚP

K.Ú. POZOŘICE

FUNKČNÍ PLOCHY:

OBYTNÁ

SMÍŠENÁ VÝROBNÍ

ZEMĚDĚLSKÁ PRVOVÝROBNÍ

PLOCHY LESNÍ PRVOVÝROBY

PLOCHY REKREAČNÍ

ÚZEMÍ S OCHRANOU HODNOT POUSTKY

ÚZEMÍ S1

UPRAVENÉ PLOCHY PRO JEDNOTLIVÁ SPORTOVIŠTĚ A OBJEKTY

NAVŘZENÉ OBJEKTY SLOUŽÍCÍ K REKREACI A ZÁZEMÍ SPORTU

MÍSTNÍ KOMUNIKACE

CYKLOSTEZKA

PĚŠÍ STEZKA

HRANICE JEDNOTLIVÝCH ETAP

PLOCHA PRO UMÍSTĚNÍ OBJEKTŮ

STL - LINIE PLYNOVODU

VODOVODNÍ ŘÁD

KANALIZAČNÍ STOKA

STÁVAJÍCÍ ZELEŇ

NAVŘHOVANÁ ZELEŇ

LEGENDA NAVŘZENÝCH OBJEKTŮ

①

parkoviště pumptrack, 18 míst

②

pumptrack

③

parkoviště S1, 48 míst

④

navrhovaná plocha pro objekty sloužící k rekreaci

⑤

minizoo

⑥

minigolf

⑦

pískoviště

⑧

pétanque

⑨

discgolf

⑩

rozhledna

Zodpovědný projektant

Investor


Výkres

Ing. arch. Roman Gale, Bc. Nela Vicanová, Bc. Martina Laslová

Městys Pozořice


Koordinační situace území S1, M 1:1000

01








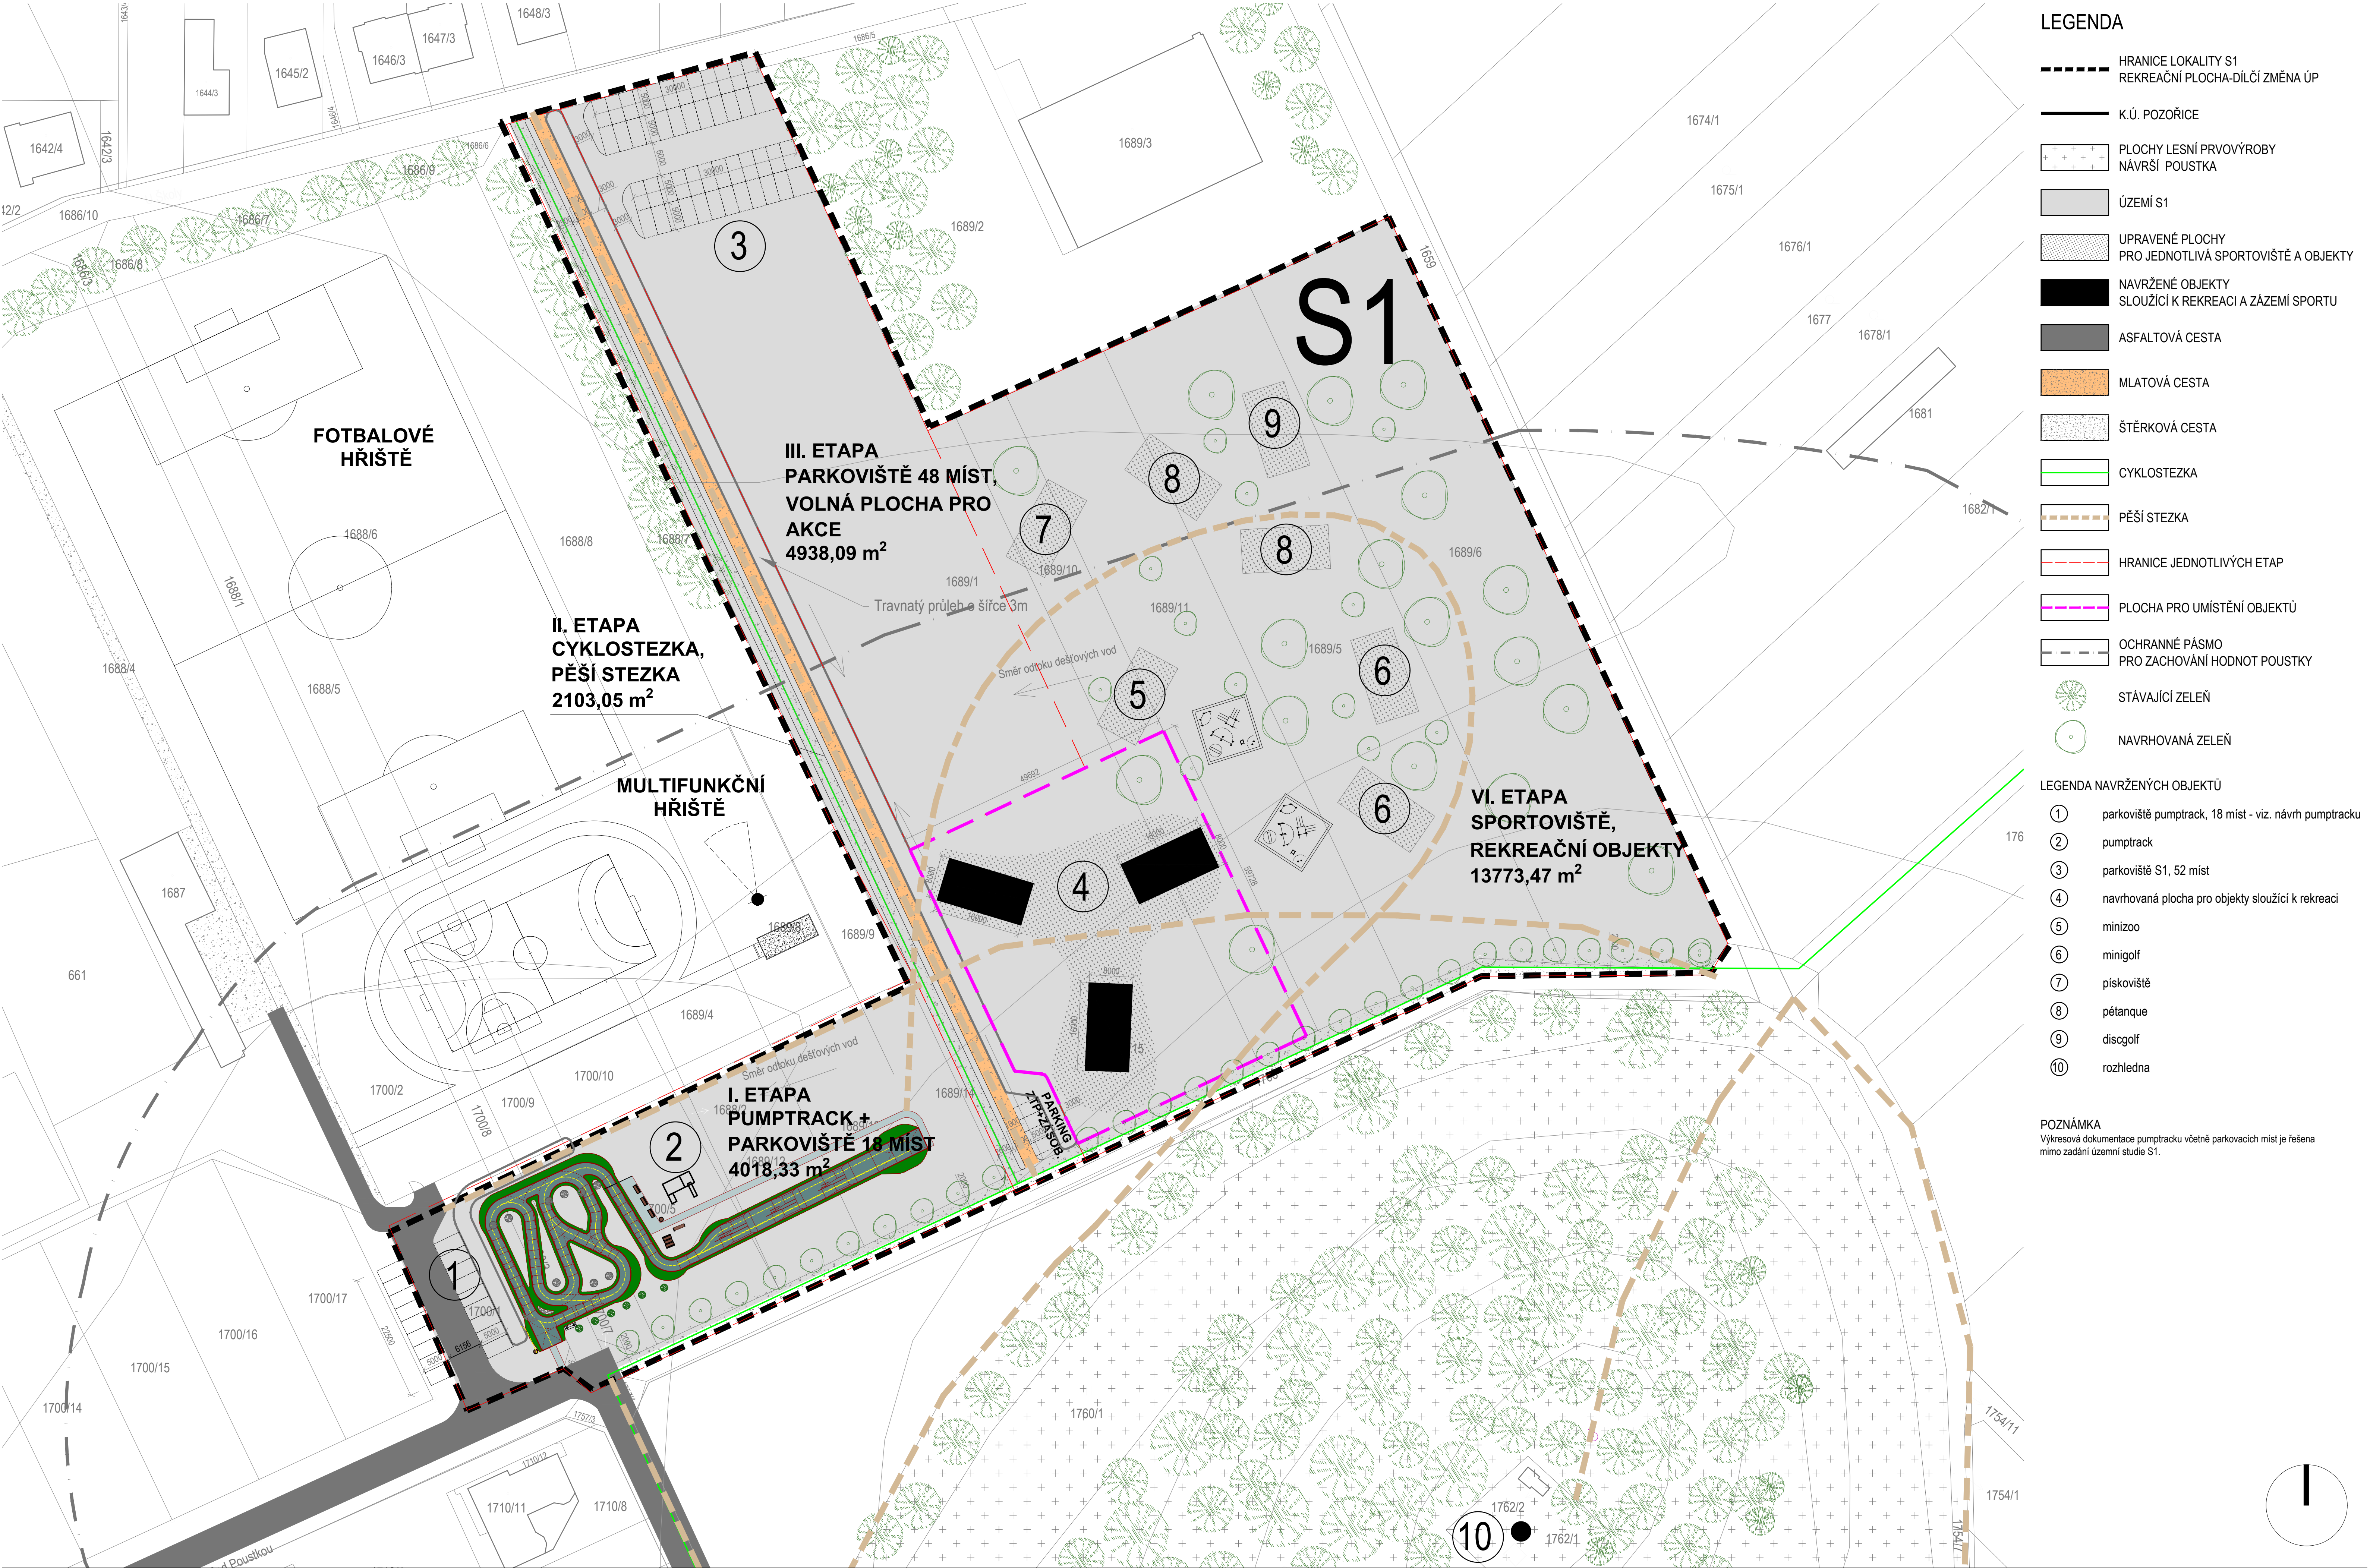


Zodpovědný projektant
Investor
Výkres

Ing. arch. Roman Gale, Bc. Nela Vicanová, Bc. Martina Laslová
Městys Pozoříce
Návrh - Komplexní urbanistické řešení, M 1:500

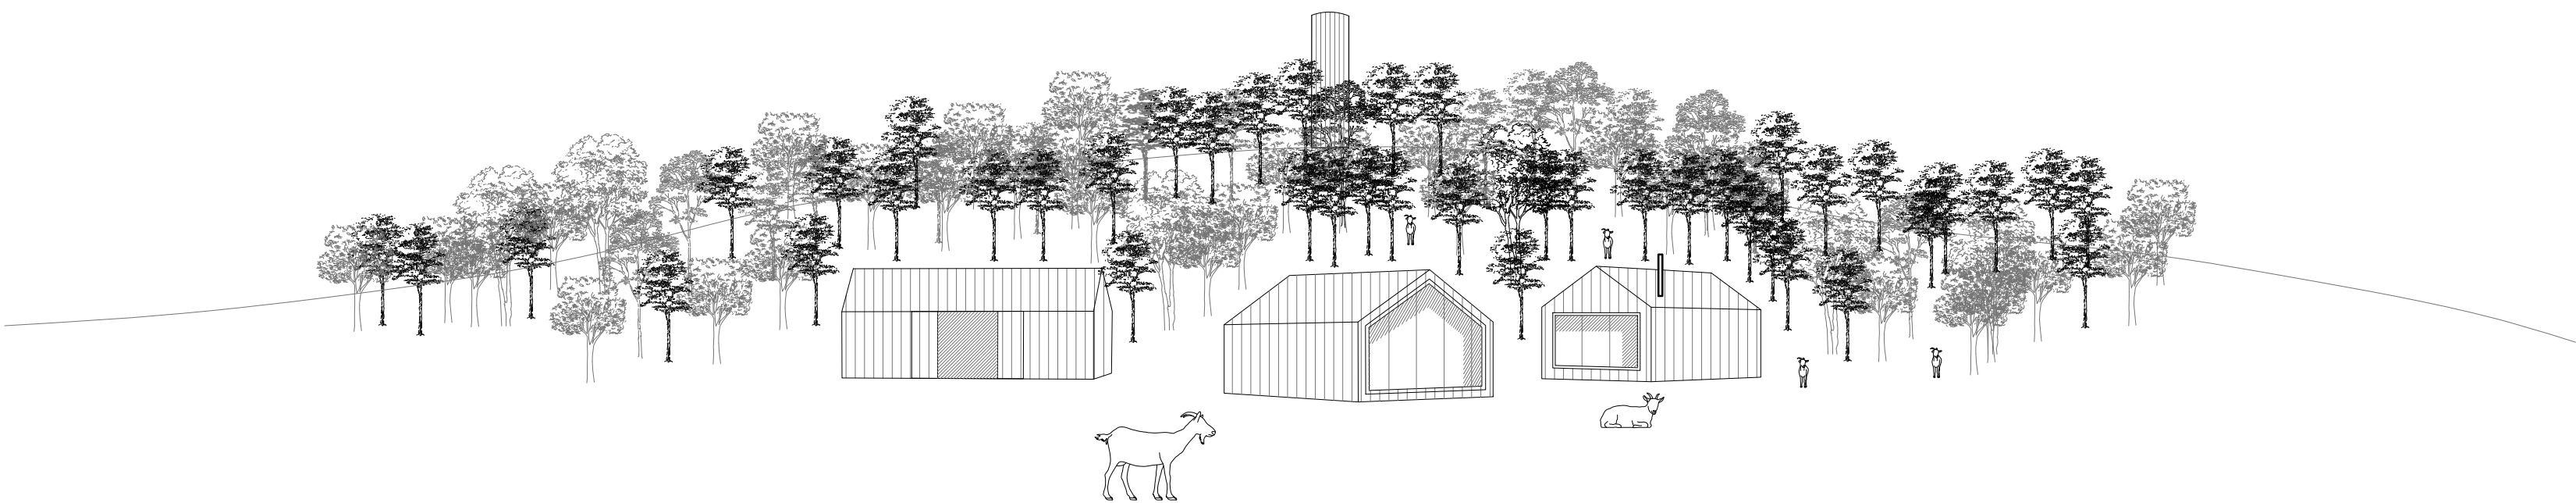


řez A-A'
1:150

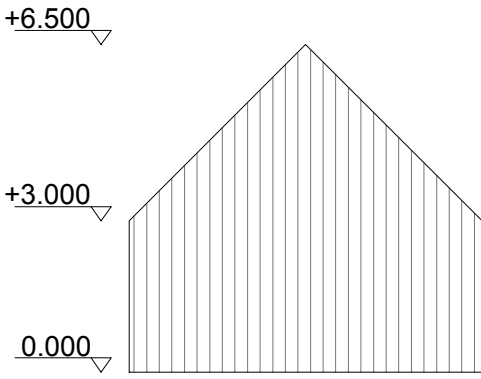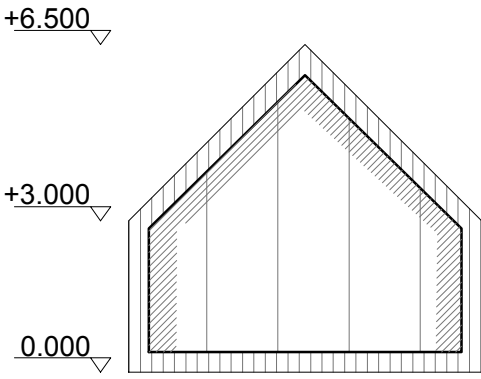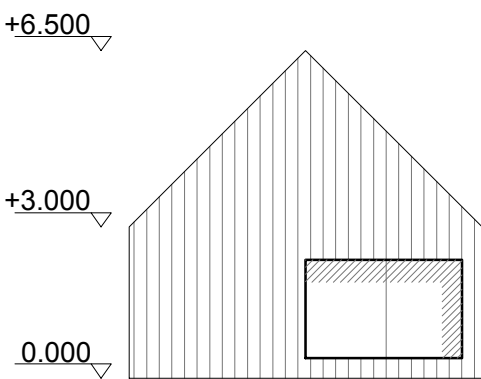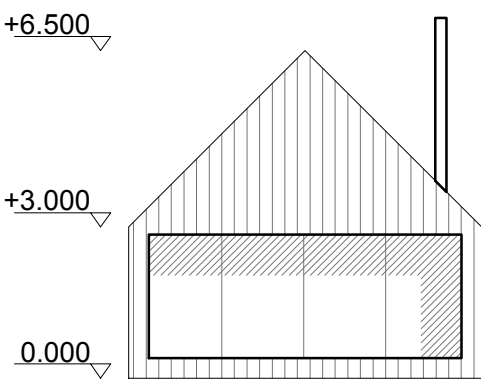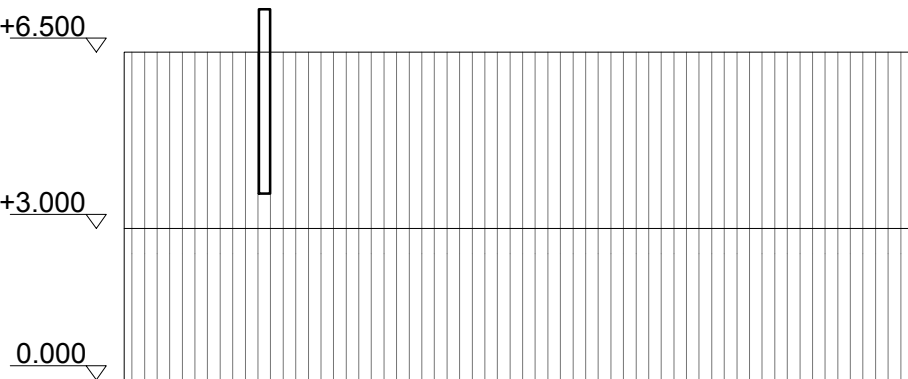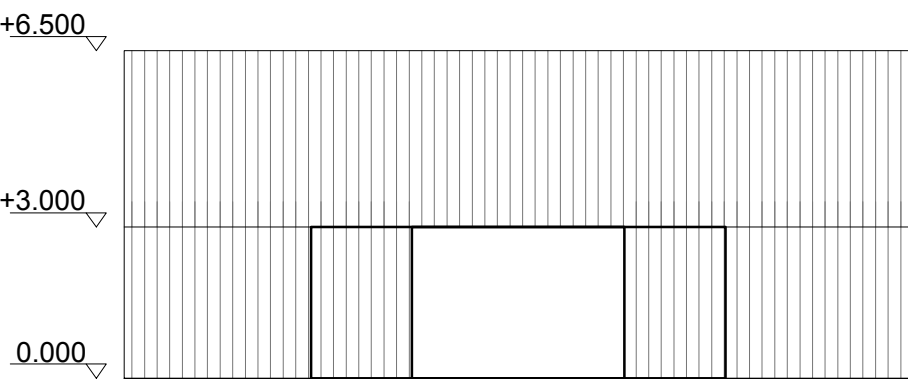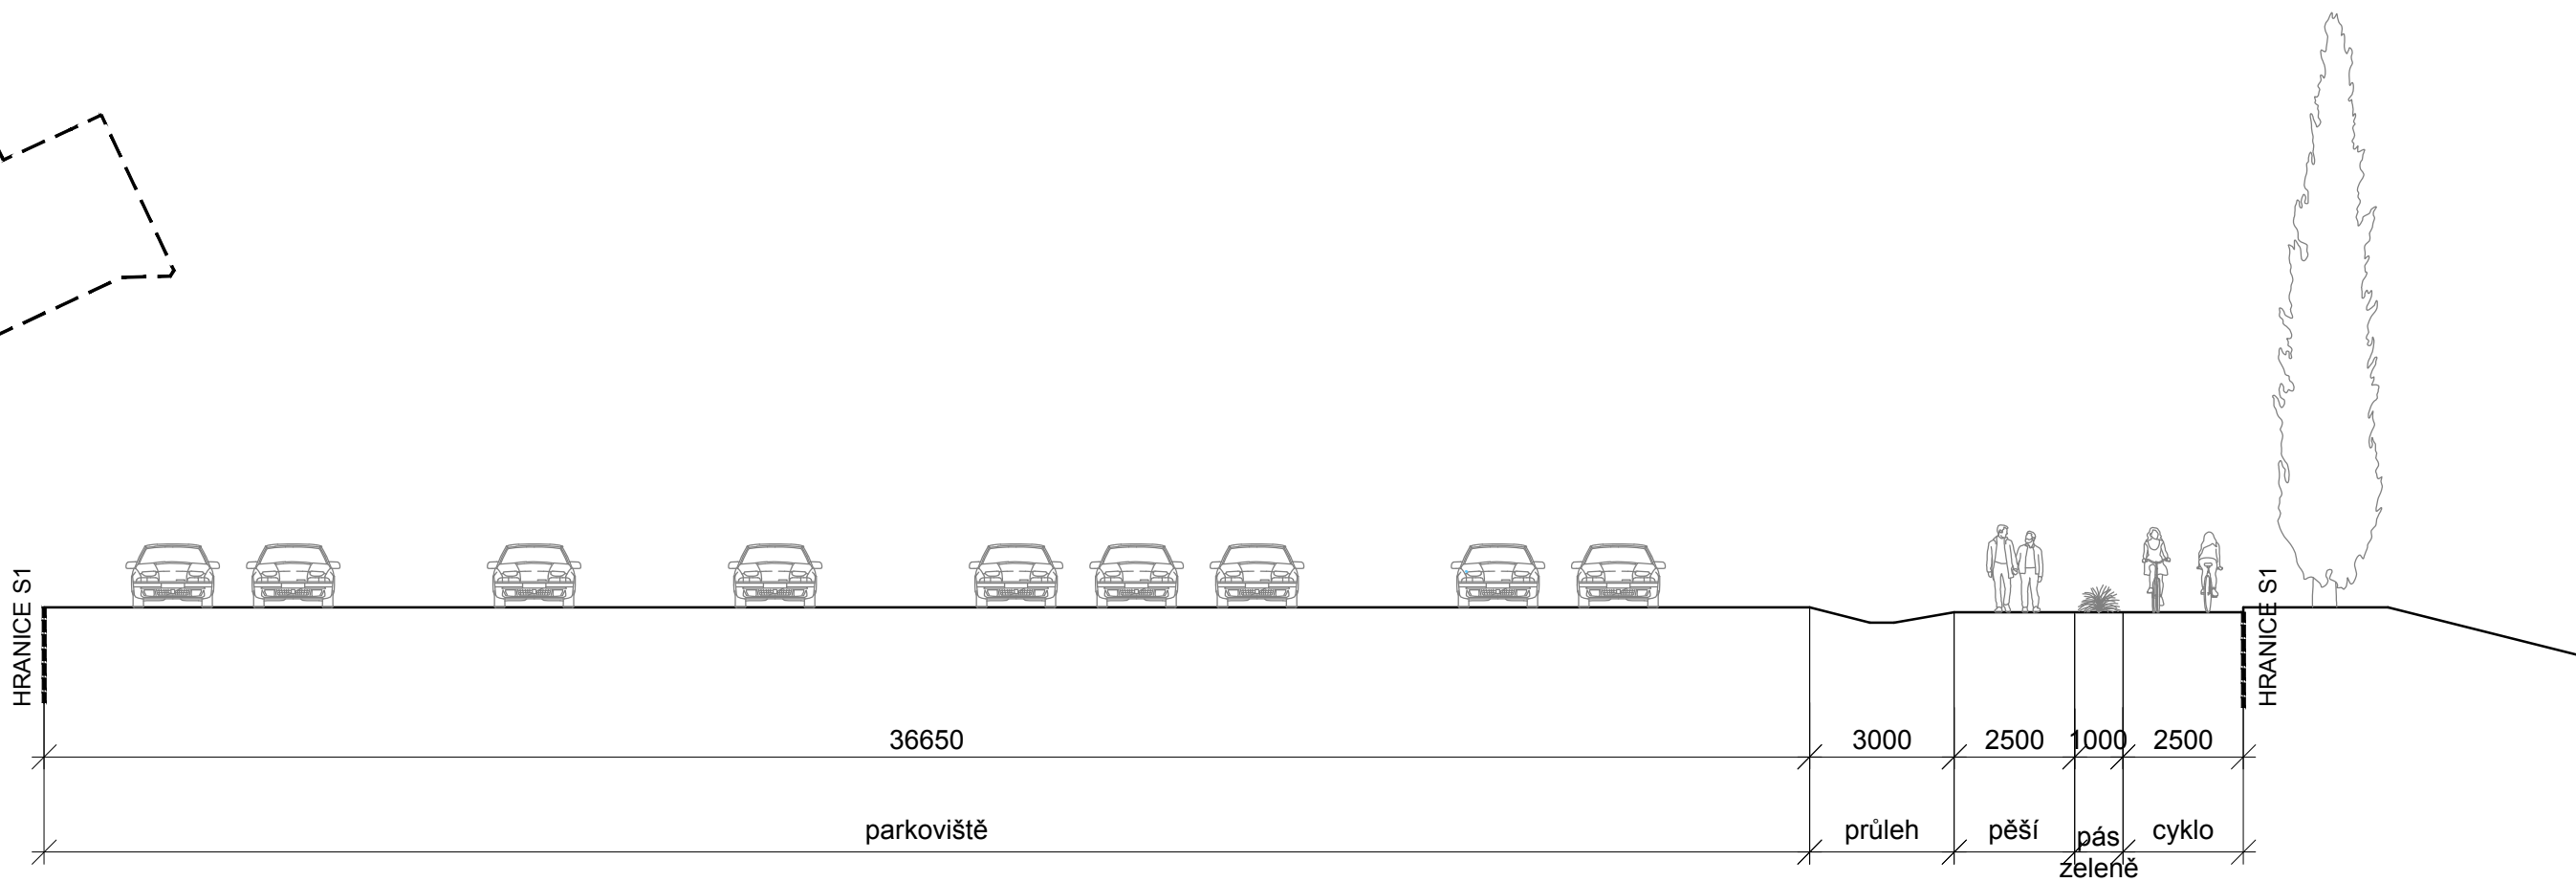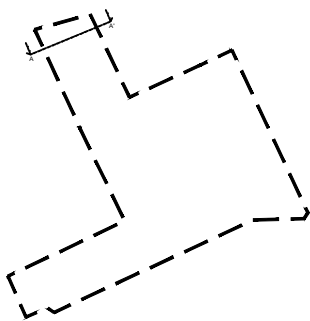



- LEGENDA**
- HRANICE LOKALITY S1
REKREAČNÍ PLOCHA-DÍLČÍ ZMĚNA ÚP
 - K.Ú. POZOŘICE
 - ÚZEMÍ S1
 - UPRAVENÉ PLOCHY
PRO JEDNOTLIVÁ SPORTOVIŠTĚ A OBJEKTY
 - NAVRŽENÉ OBJEKTY
SLOUŽÍCÍ K REKREACI A ZÁZEMÍ SPORTU
 - ASFALTOVÁ CESTA
 - MÍSTNÍ KOMUNIKACE
 - TRASA AUTOMOBILŮ
 - CYKLOSTEZKA
 - PĚŠÍ STEZKA
 - PLOCHA PRO UMÍSTĚNÍ OBJEKTŮ
 - STÁVAJÍCÍ ZELEŇ
 - NAVRHOVANÁ ZELEŇ

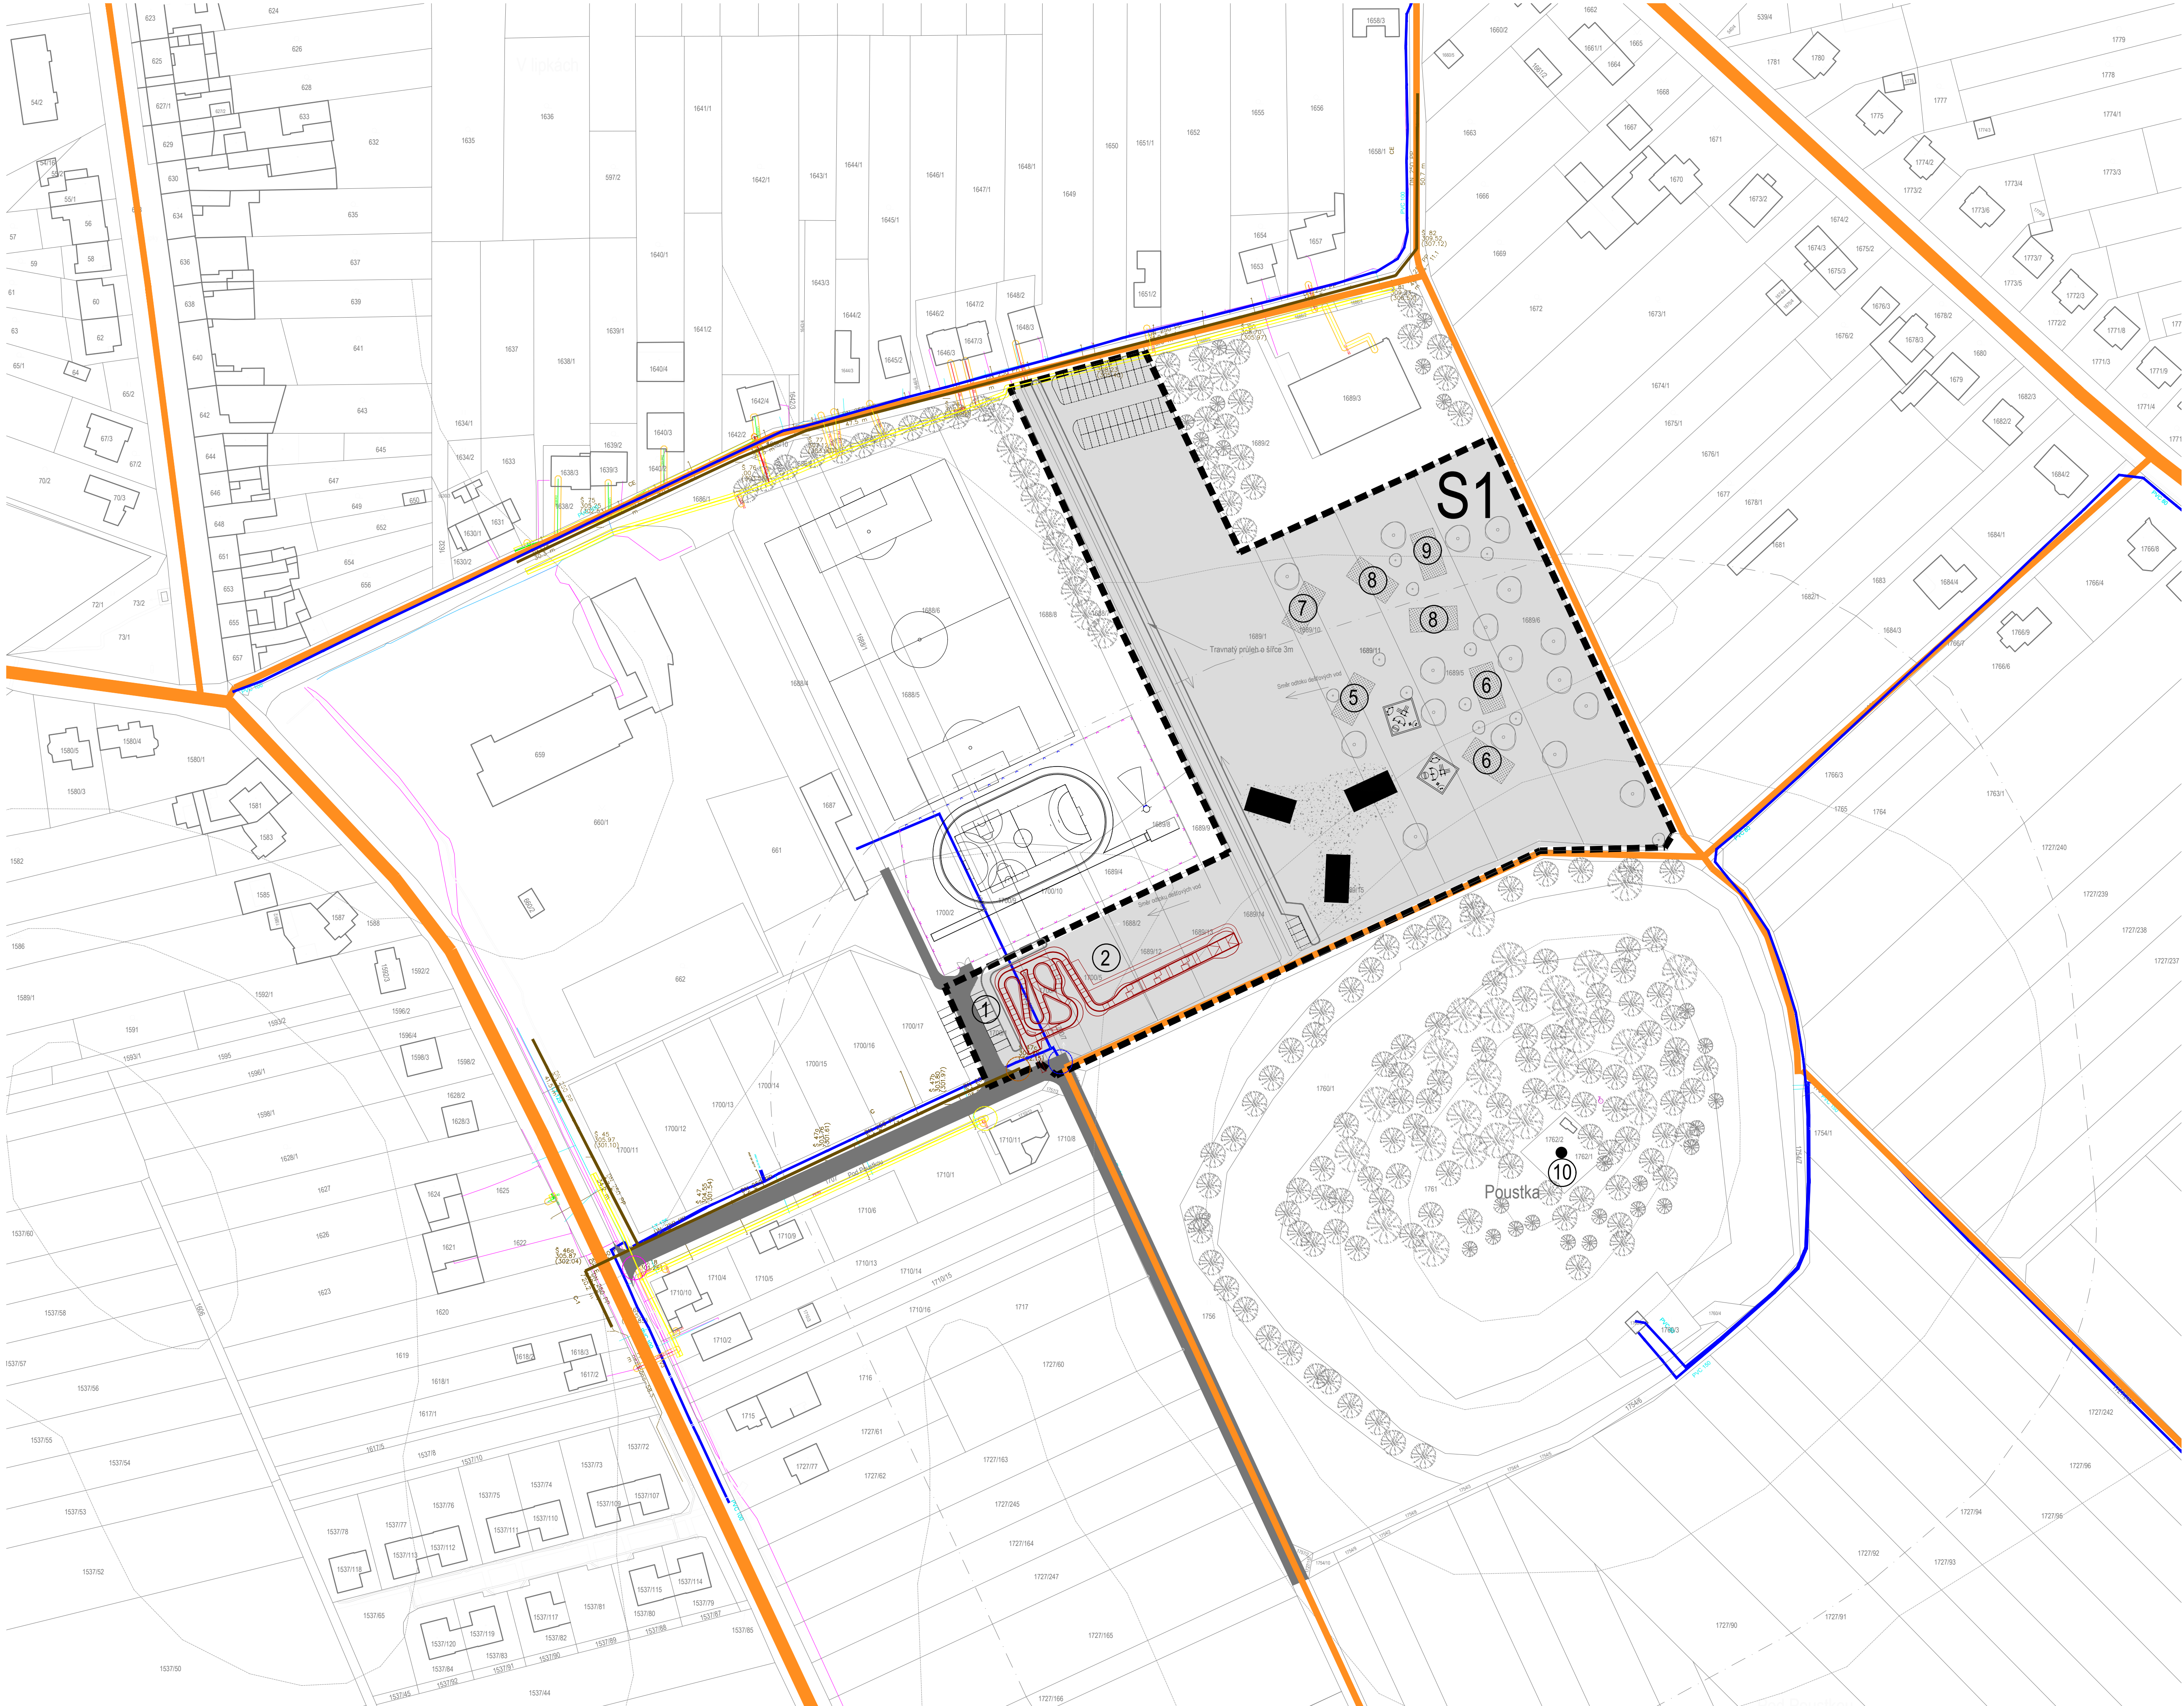

- LEGENDA

HRANICE LOKALITY S1
REKREAČNÍ PLOCHA-DÍLČÍ ZMĚNA ÚP

K.Ú. POZOŘICE

ÚZEMÍ S1

UPRAVENÉ PLOCHY
PRO JEDNOTLIVÁ SPORTOVIŠTĚ

NAVRŽENÉ OBJEKTY
SLOUŽÍCÍ K REKREACI A ZÁZEMÍ SPORTU

MÍSTNÍ KOMUNIKACE

STL - LINIE PLYNOVODU

VODOVODNÍ ŘAD

KANALIZAČNÍ STOKA

CETIN

NÁPOJNÝ BOD PLYNU

NÁPOJNÝ BOD VODOVODU

NÁPOJNÝ BOD - CETIN

NÁPOJNÝ BOD KANALIZACE

LEGENDA NAVRŽENÝCH OBJEKTŮ

1

parkoviště pumtrack, 18 míst

2

pumtrack

3

parkoviště S1, 48 míst

4

navrhovaná plocha pro objekty sloužící k rekreaci

5

minizoo

6

minigolf

7

pískoviště

8

pétanque

9

discgolf

10

rozhledna
- Zodpovědný projektant

Investor

Výkres

Ing. arch. Roman Gale, Bc. Nela Vicanová, Bc. Martina Laslová

Městys Pozoříce

Technická infrastruktura sítí, M 1:1000

05

