

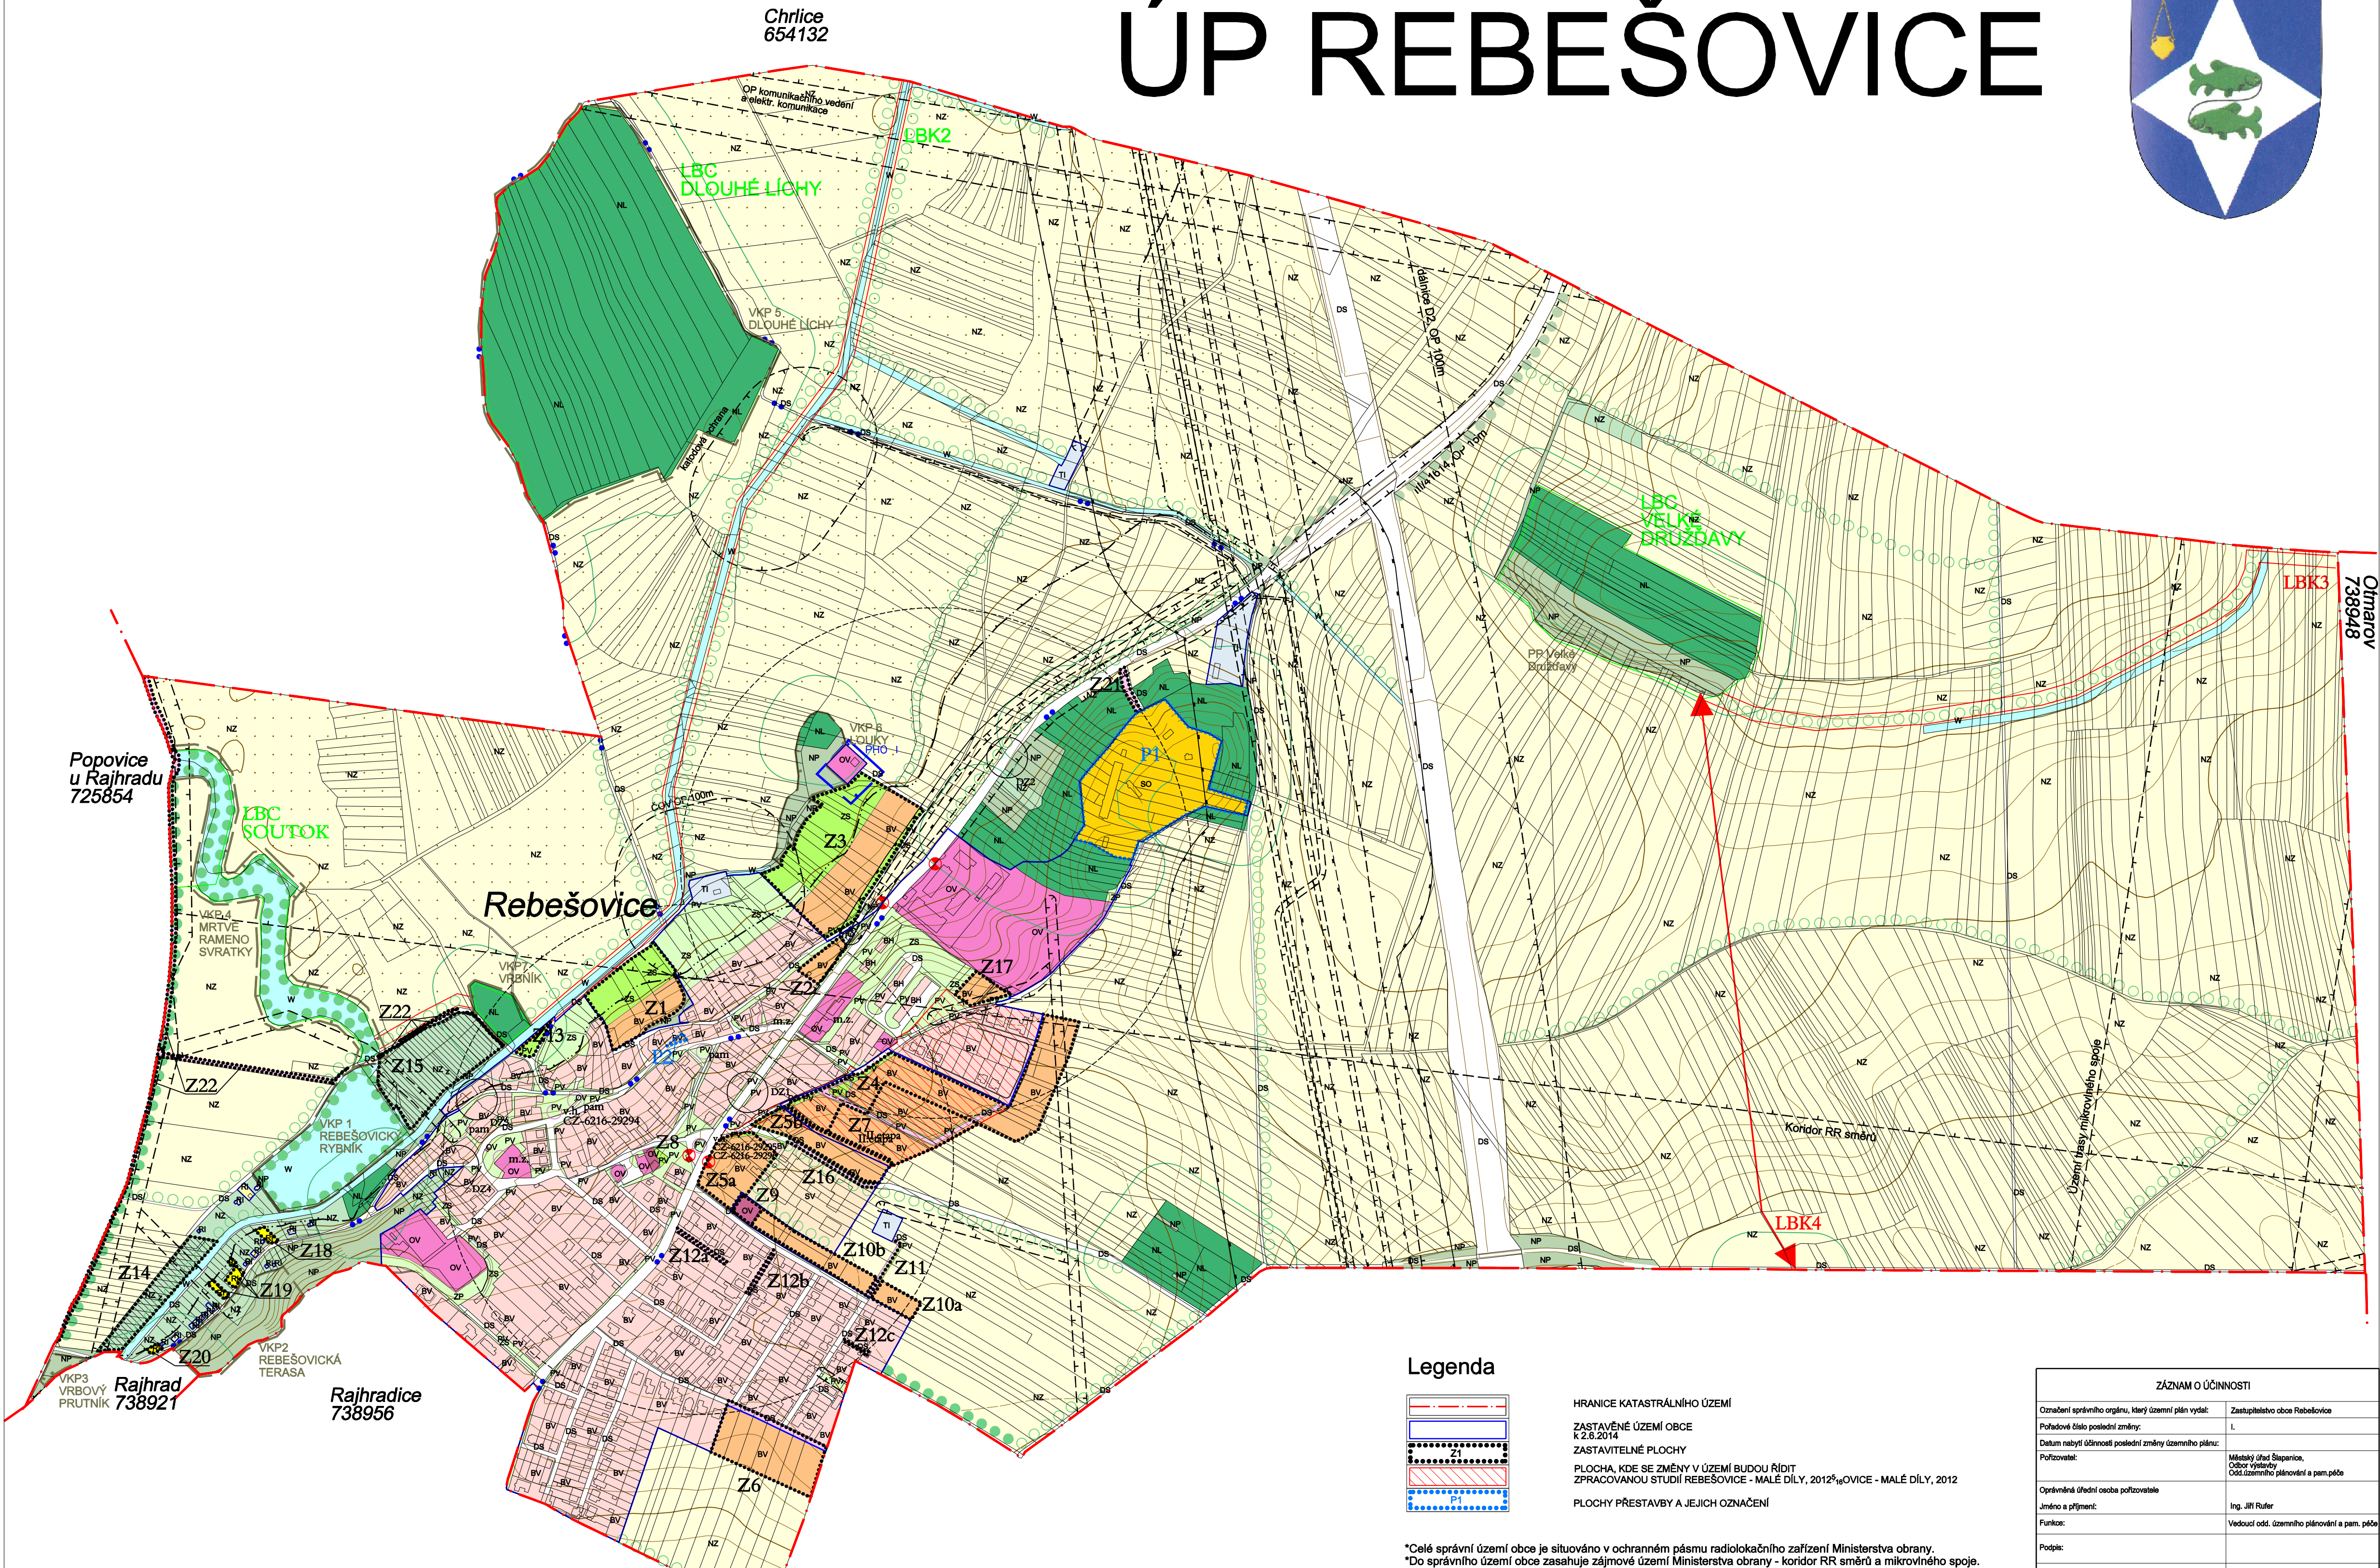



ÚP REBEŠOVICE

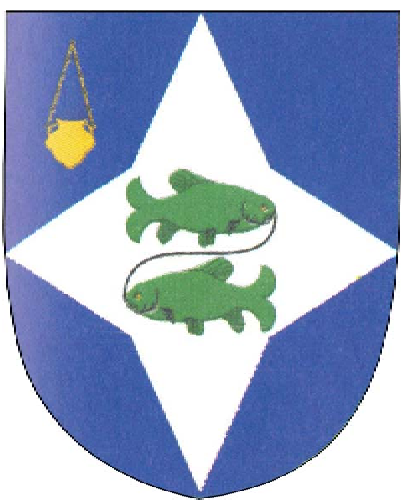

Legenda

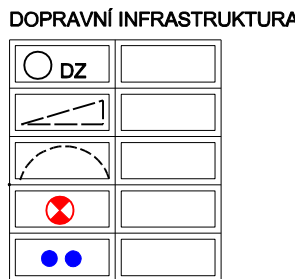

DOPRAVNÍ ZÁVADY
ROZHLÉDOVÉ POMĚRY
OKRUH DOCHÁZKOVÉ VZDÁLENOSTI
ZASTÁVKY HD
CYKLOTRASY

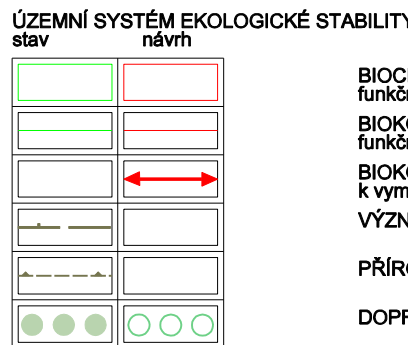


BIOCENTRUM
funkční/nefunkční
BIOKORIDOR
funkční/nefunkční
BIOKORIDOR
k vymezení v ÚP
VÝZNAMNÝ KRAJINNÝ PRVEK
PŘÍRODNÍ PAMÁTKA
DOPROVDNÁ ZELEŇ, INTERAKČNÍ PRVKY

LIMITY VYUŽITÍ ÚZEMÍ¹³ ÚZEMÍ
stav
KULTURNÍ LIMITY
pam.
v.h.
m.z.


PAMÁTKOVÉ CHRÁNĚNÉ OBJEKTY
VÁLČNÉ HROBY
OBJEKTY MÍSTNÍHO ZÁJMU

PŘÍRODNÍ LIMITY
VODNÍ HOSPODÁŘSTVÍ
TECHNICKÉ LIMITY

PÁSMO 50M OD OKRAJE LESA
ZAPLAVOVÉ ÚZEMÍ Q100
OP VODNÍCH ZDROJŮ
HRANICE OCHRANNÉHO PÁSMÁ
HRANICE BEZPEČNOSTNÍHO PÁSMÁ

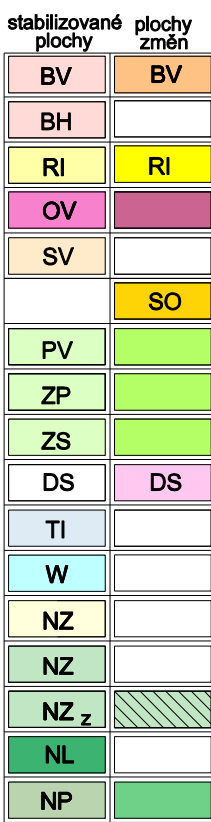

Legenda

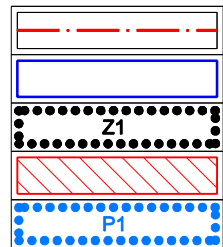

HRANICE KATASTRÁLNÍHO ÚZEMÍ
ZASTAVĚNÉ ÚZEMÍ OBCE
K 2.6.2014
ZASTAVITELNÉ PLOCHY
PLOCHA, KDE SE ZMĚNY V ÚZEMÍ BUDOU ŘÍDIT
ZPRACOVANOU STUDIÍ REBEŠOVICE - MALÉ DÍLY, 2012¹⁴OVICE - MALÉ DÍLY, 2012
PLOCHY PŘESTAVBY A JEJICH OZNAČENÍ

*Celé správní území obce je situováno v ochranném pásmu radiolokačního zařízení Ministerstva obrany.
*Do správního území obce zasahuje zájmové území Ministerstva obrany - koridor RR směrů a mikrovlnného spoje.

ZÁZNAM O ÚČINNOSTI	
územní plán vydal:	Zastupitelstvo obce Rebeškovice
číslo územního plánu:	I.
je	Městský úřad Šumperk, Odbor výstavby Odd.územního plánování a pam.péče
	Ing. Jiří Růžer
	Vedoucí odd. územního plánování a pam. péče

pořizovatel:	Městský úřad Šlapanice, Odbor výstavby, Odd.územního plánování a pam.péče		
zhotovitel:	Ing.arch. Barbora Jenčková		
objednatel:	Obec Rebešovice	ING. ARCH. BARBORA JENČKOVÁ ARCHITEKTONICKÁ KANCELÁŘ JUGOSLAVSKÁ 75a, BRNO IČ 64292428	
ÚZEMNÍ PLÁN REBEŠOVICE ÚPLNÉ ZNĚNÍ PO ZMĚNĚ Č.I		datum :	červen 2021
název výkresu : KOORDINAČNÍ VÝKRES		měřítko : 1 : 5 000	č. výkr. : 4