


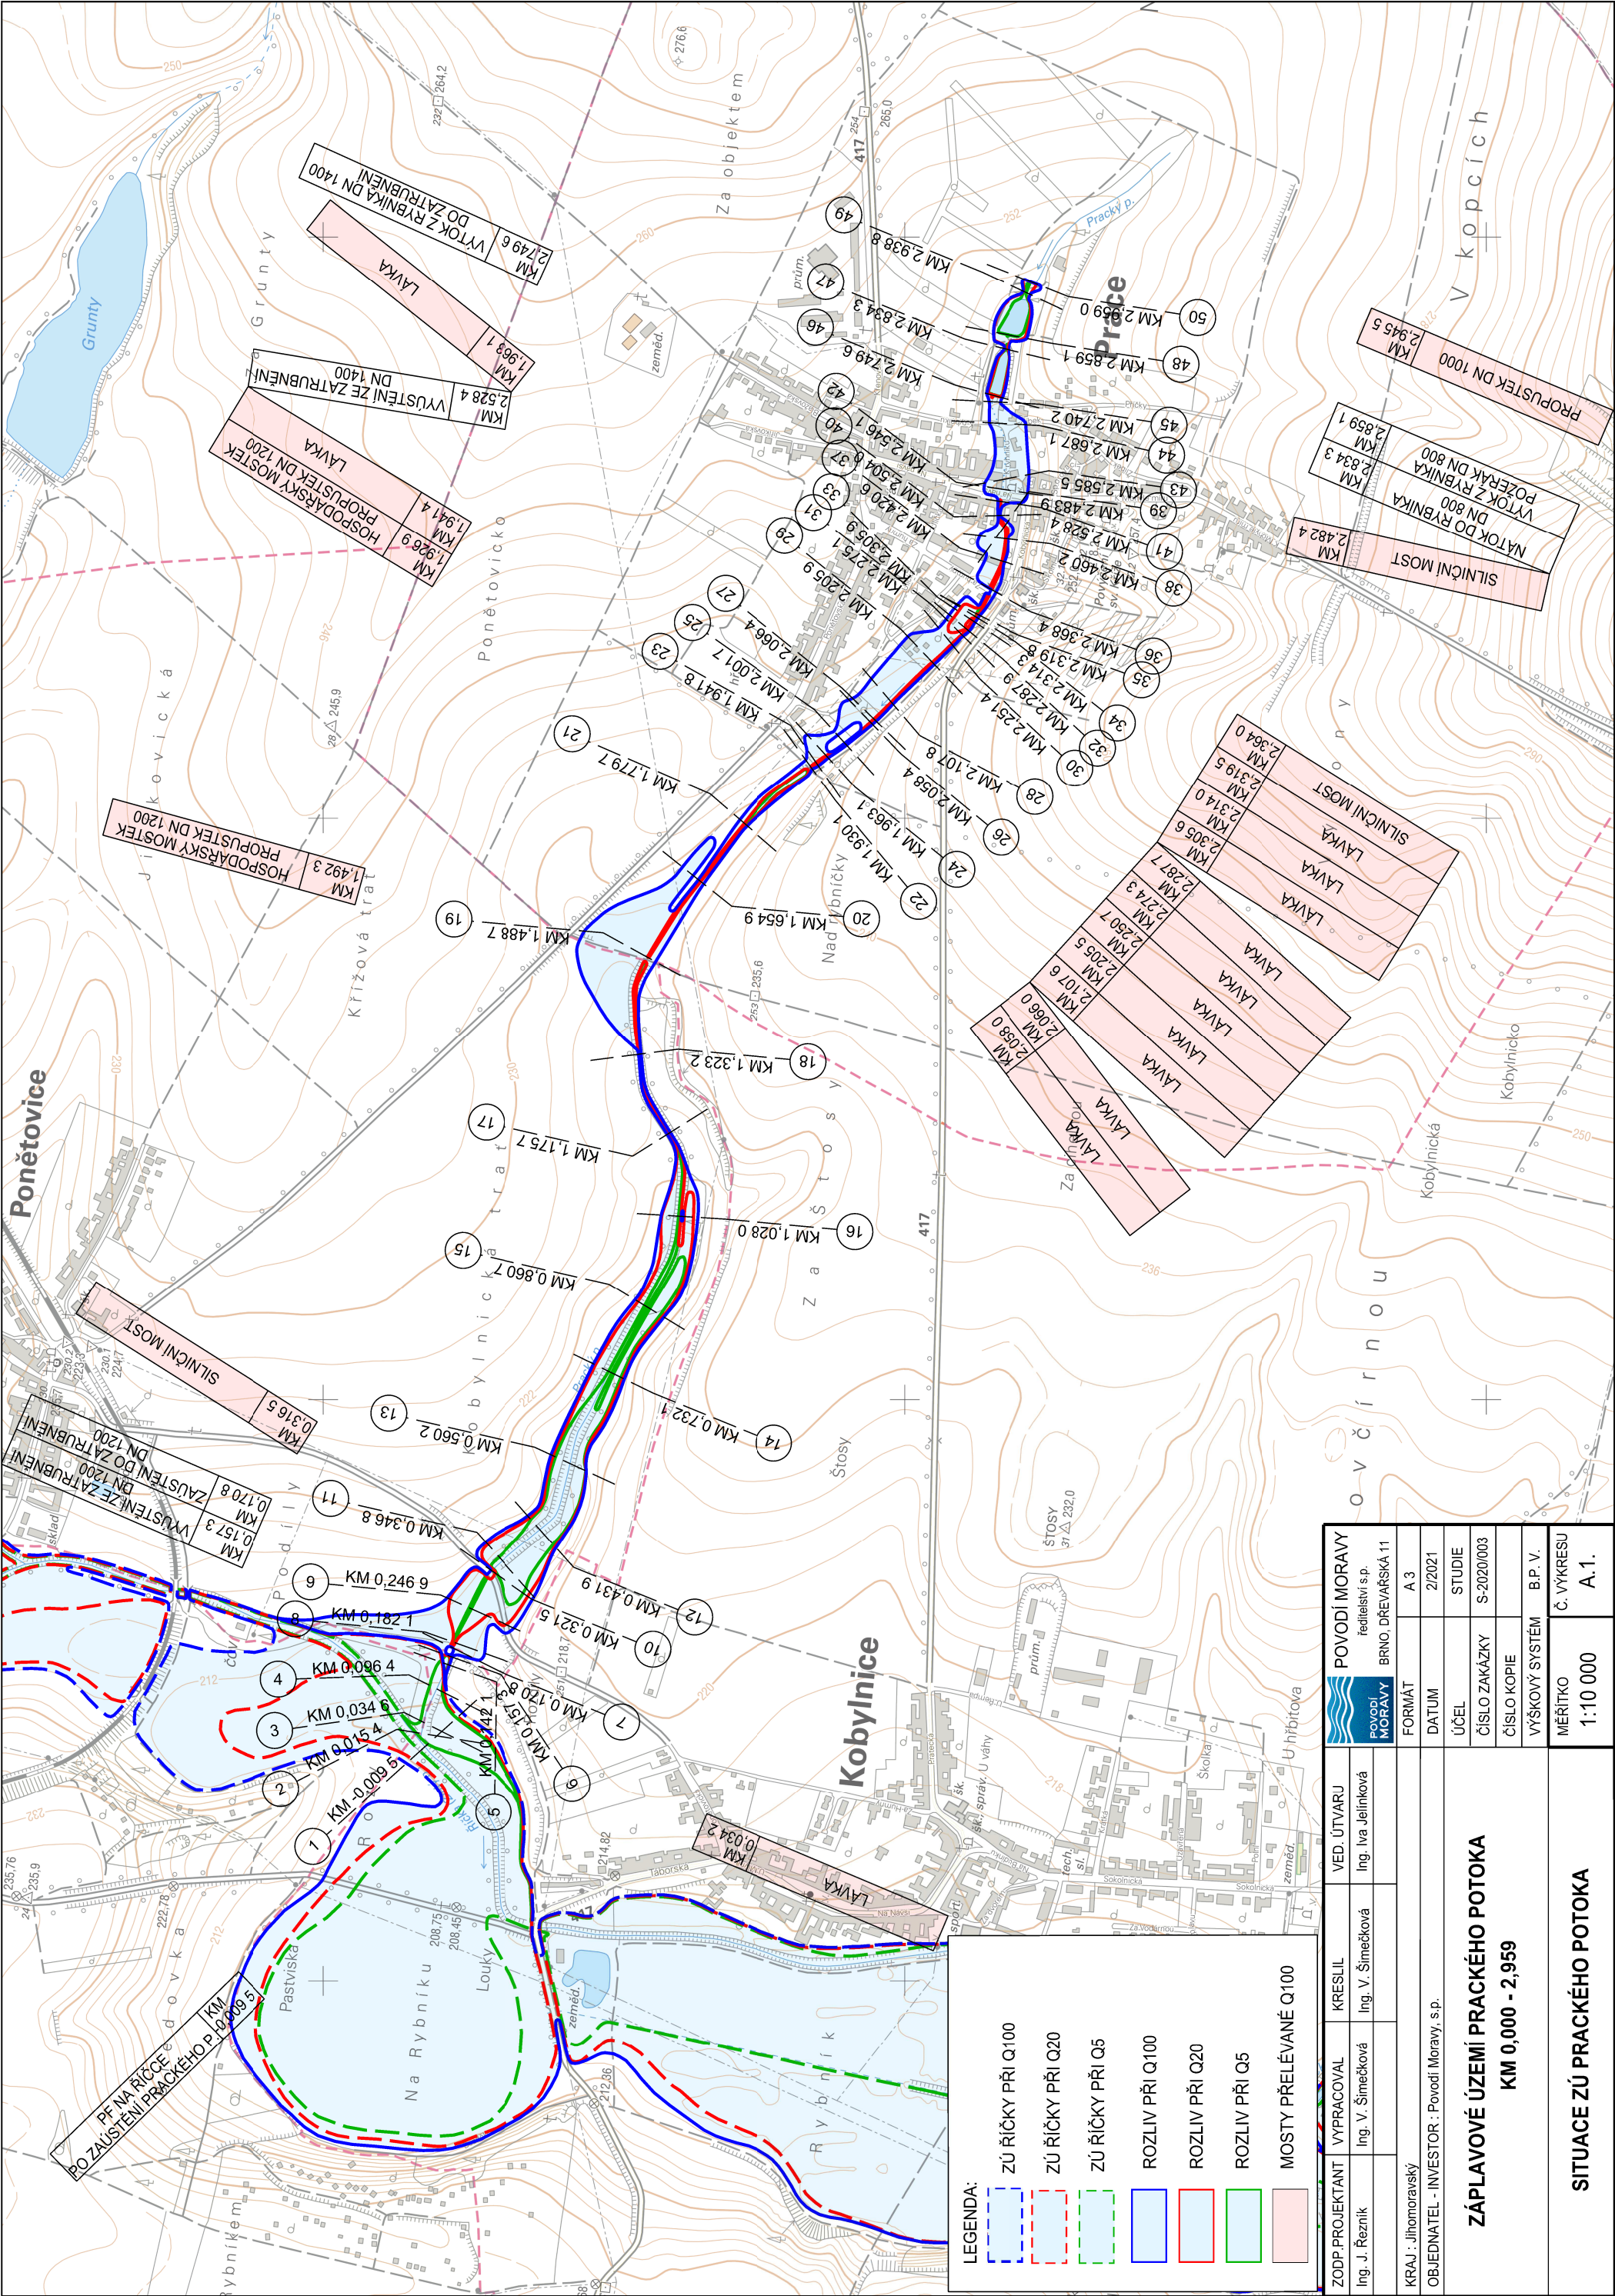

LEGENDA:		ZÚ ŘÍČKY PŘI Q100
		ZÚ ŘÍČKY PŘI Q20
		ZÚ ŘÍČKY PŘI Q5
		ROZLIV PŘI Q100
		ROZLIV PŘI Q20
		ROZLIV PŘI Q5
		MOSTY PŘELÉVANÉ Q100

ZODP.PROJEKTANT	VED. ÚTVARU	POVODÍ MORAVY	
Ing. J. Řezník	Ing. Iva Jelínková	redielství s.p.	
		BRNO, DŘEVAŘSKÁ 11	
KRAJ : Jihomoravský		FORMÁT	A3
OBJEDNATEL - INVESTOR : Povodí Moravy, s.p.		DATUM	2/2021
ZÁPLAVOVÉ ÚZEMÍ PRACKÉHO POTOKA KM 0,000 - 2,959		ÚČEL	STUDIE
		ČÍSLO ZAKÁZKY	S-2020/003
		ČÍSLO KOPIE	
SITUACE ZÚ PRACKÉHO POTOKA		VÝŠKOVÝ SYSTÉM	B.P. V.
		MÉRITKO	Č. VÝKRESU
		1:10 000	A.1.