

Zvláštní podmínky využití území

Územní systém ekologické stability (ÚSES)	RBK	regionální biokoridor
	LBK	lokální biokoridor
	LBC	lokální biocentrum
Územní ochrana hlediska krajinného rázu		část plochy s rozdílným způsobem využití s omezením umístování staveb
Územní ochrana záchrany technické infrastruktury		ochranné pásmo ČOV - návrh
Územní ochrana rezerv dopravní infrastruktury		územní rezerva trasy VRT
Podmínky využití území z hlediska hlučného zatížení		plocha podmínečně využitelná z hlediska huku
		protihluková opatření

Koncepcie dopravní infrastruktury

návrh cyklotras

LEGENDA ZMĚNY

hranice zastavěného území dle zákona 183/2006 Sb. k 19.6.2021
hranice fesného území změny č. 1
zrušení zastavitele plochy Z23 - Ds návrh /dle aktualizace ZUR JMK - nahrazení koridorem .kDs
vymezení koridoru dopravy silniční .kDs
/dle aktualizace ZUR JMK - DS10/
zrušení územní rezervy R1 dle aktualizace ZUR JMK / - nahrazení územní rezervou .rDz
vymezení územní rezervy dopravy železniční .rDz
/dle aktualizace ZUR JMK - RDZ02 /
zrušení územní rezervy R2 /dle aktualizace ZUR JMK/

PLOCHY S ROZDÍLNÝM ZPŮSOBEM VYUŽITÍ / v řešeném území změny č.1/

stav	návrh	PLOCHY BYDLENÍ kód: Br - bydlení v rodinných domech, Bb - bydlení v bytových domech
		PLOCHY SMÍŠENÉ OBYTNÉ kód: So
		PLOCHY OBČANSKÉHO VYBAVENÍ VEŘEJNÉHO kód: Os - školství, Or - rekreace a sport
		PLOCHY VÝROBY A SKLADOVÁNÍ kód: Vz - zemědělská výroba a skladby, Vp - průmyslová výroba a skladby
		PLOCHY TECHNICKÉ INFRASTRUKTURY kód: Tv
		PLOCHY DOPRavní INFRASTRUKTURY kód: Ds - doprava silniční
		PLOCHY KOMUNIKACI A PROSTRANSTVÍ MÍSTNÍHO VÝZNAMU kód: -
		PLOCHY VEŘEJNÉ ZELENĚ kód: Zv
		PLOCHY INDIVIDUÁLNÍ REKREACE kód: Ir
		PLOCHY KRAJINNÉ ZELENĚ kód: Zk
		PLOCHY VODNÍ A VODOHOSPODÁRSKÉ kód: w
		PLOCHY ZEMĚDĚLSKÉ kód: P
		PLOCHY ZEMĚDĚLSKÉ - SADY A ZAHRADY kód: Ps
		PLOCHY LESNÍ kód: L


ZMĚNY ÚSES

zrušení vymezeného lokálního biokoridoru ÚSES
vymezení lokálního biokoridoru ÚSES
hranice katastrálního území Moravany (informativní jev)

Limity využití území

Ochrana z hlediska geologických poměrů	sesuvné území
	dobývací prostor
	chráněné ložiskové území
	významný krajinný prvek
	podmínečně využívání ploch při okraji lesa
Ochrana přírodních hodnot	nemovitá kulturní památka
	archeologické lokality
	bezpečnostní pásmo VTL
	ochranná pásmá VN a VVN
Ochrana kulturních hodnot	bezpečnostní pásmo VTL
	ochranná pásmá pozemních komunikací
	ochranná pásmá letiště Brno - Tuřany
Ochrana technické infrastruktury	stanovené záplavové území Q100
	stanovená aktivní zóna záplavového území
Ochrana dopravní infrastruktury	suchý poldr před obcí
	revitalizace poloh před ČOV
Záplavová území	manipulační pásmo vodního toku
Ochrana území před záplavami	ochranné pásmo - hygienické
	pietní pásmo hrázdová
Ochrana vodních toků	
Ostatní ochrana území	

Celé správní území obce Moravany je zájmovým územím Ministerstva obrany z hlediska povolení vyjmenovaných druhů staveb.

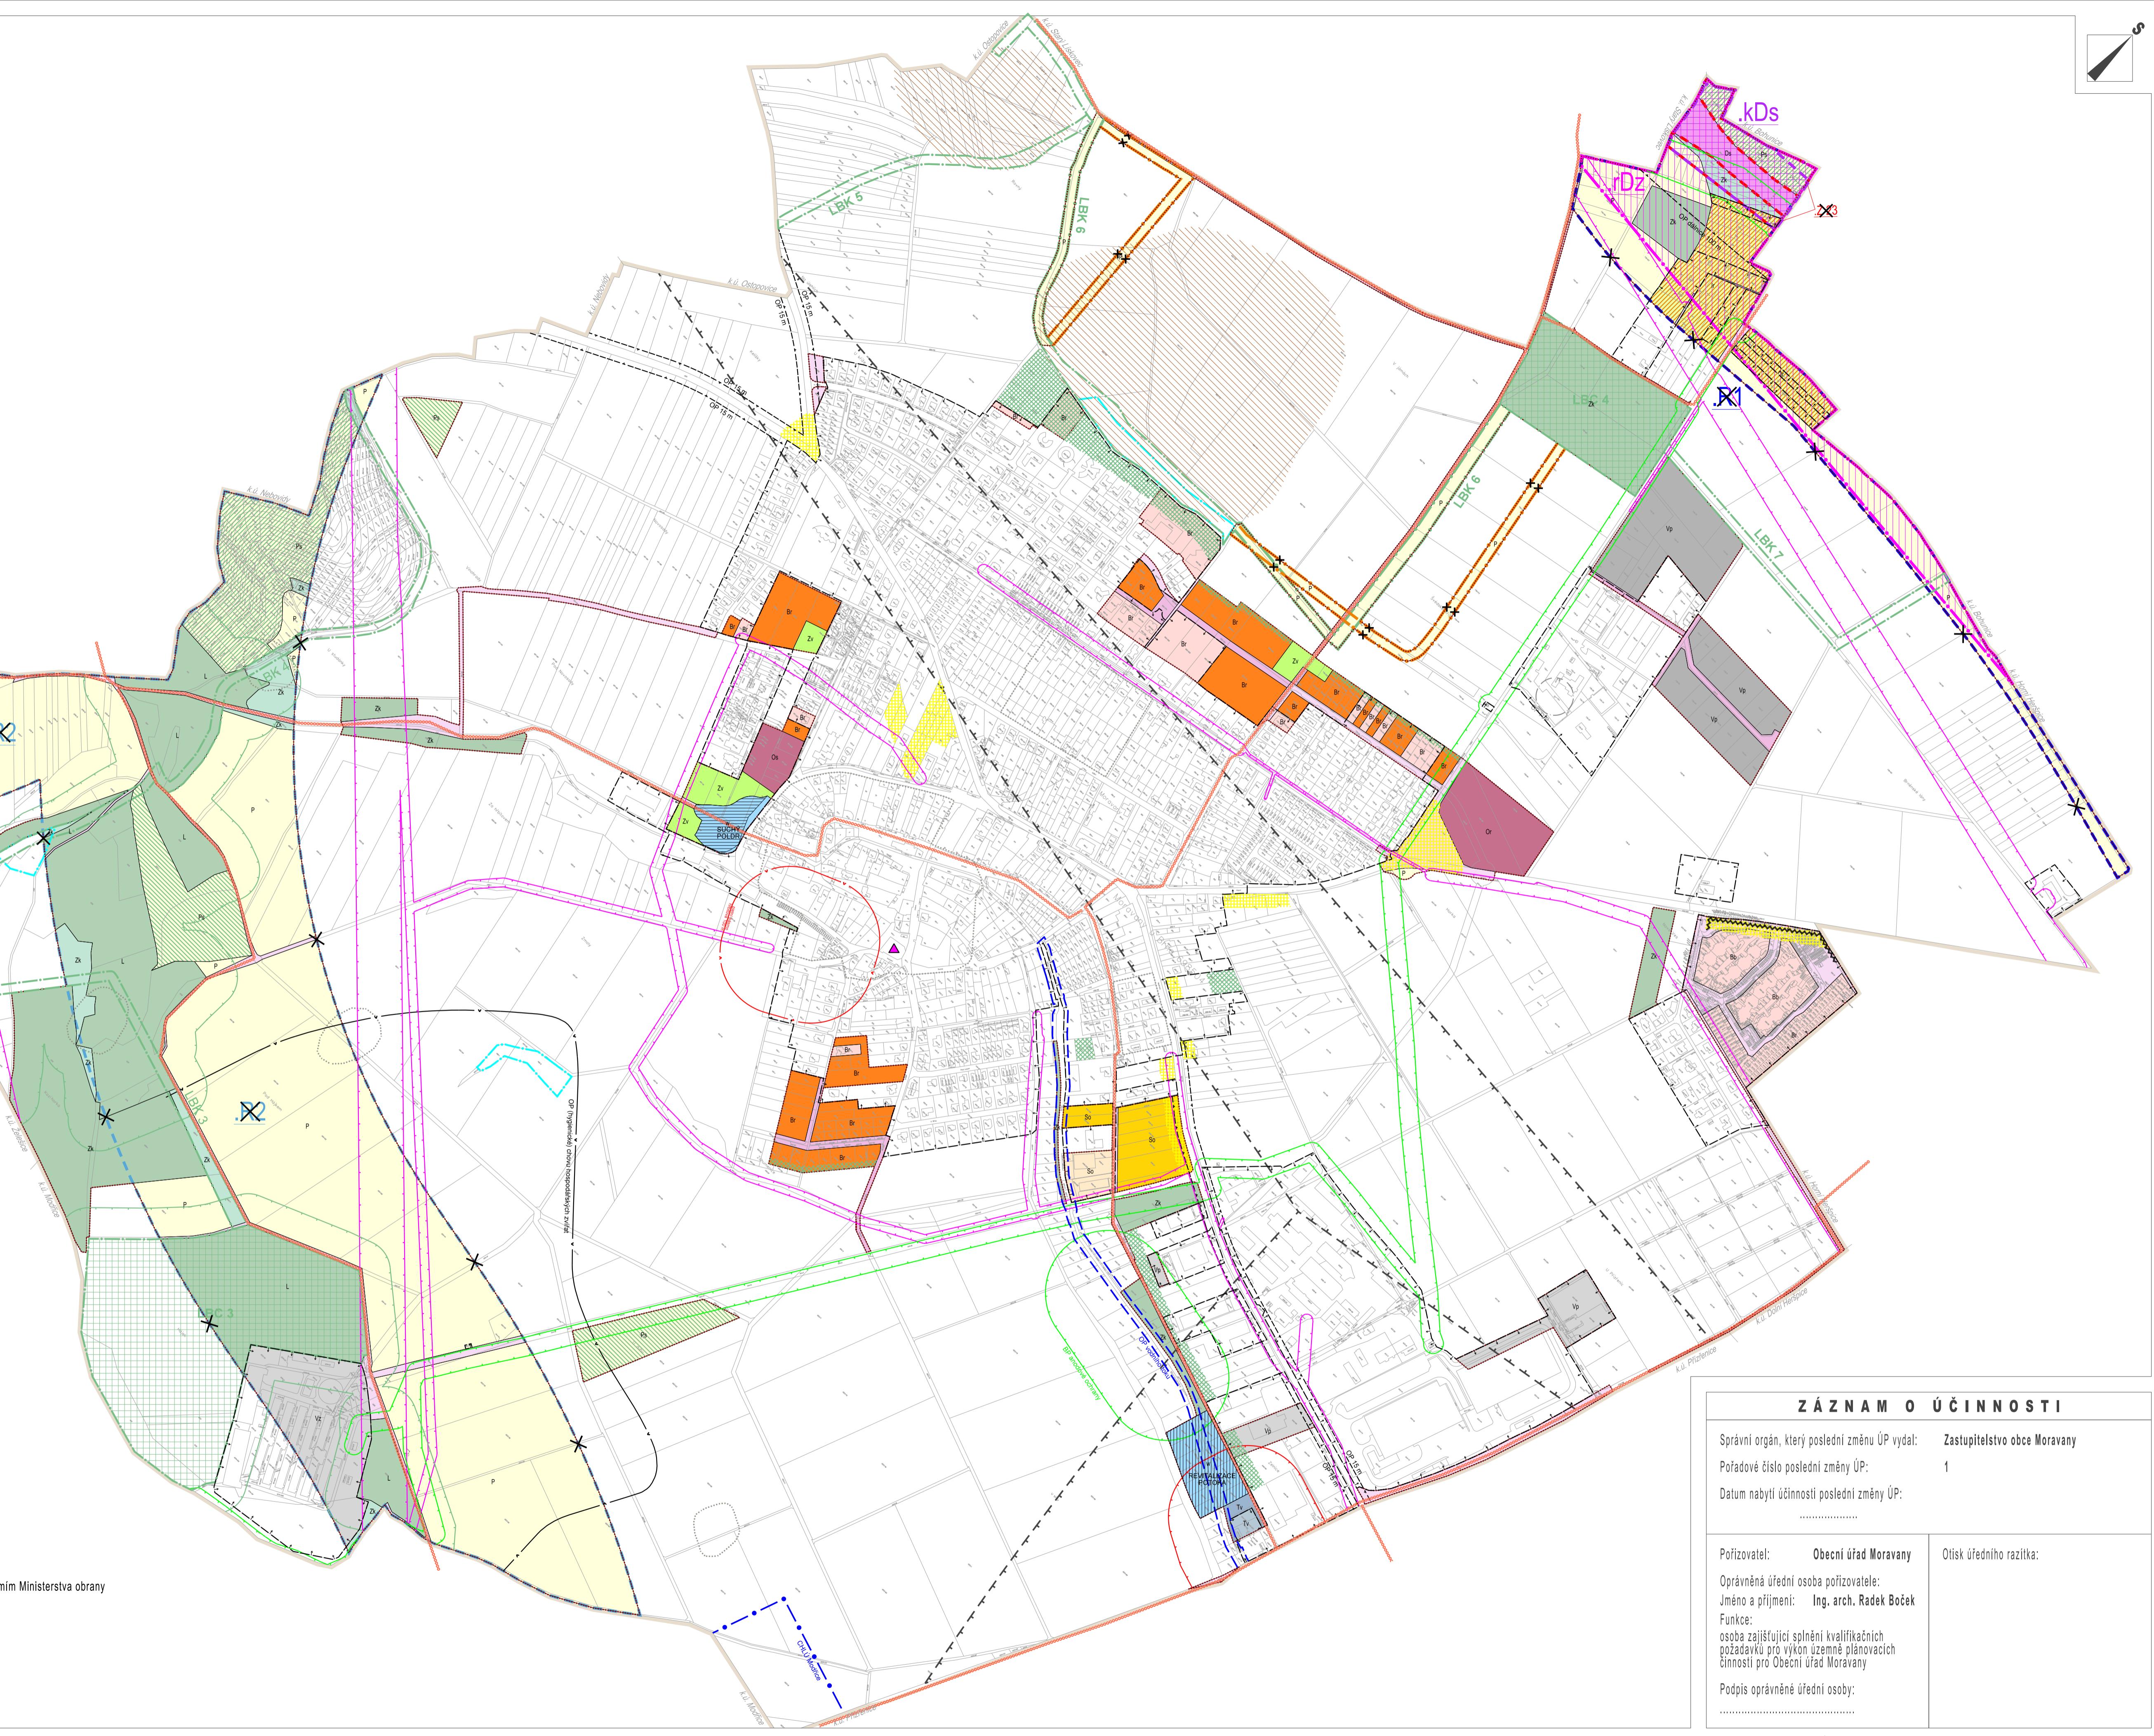

ZÁZNAM O ÚČINNOSTI

Správní orgán, který poslední změnu ÚP vydal:	Zastupitelstvo obce Moravany
Pořadové číslo poslední změny ÚP:	1
Datum nabytí účinnosti poslední změny ÚP:
Pořizovatel:	Obecní úřad Moravany
Oprávněná úřední osoba pořizovatele:	Ing. arch. Radek Boček
Jméno a příjmení:
Funkce:	osoba zajišťující splnění kvalifikací po vykonání územního plánovacích činností pro Obecní úřad Moravany
Podpis oprávněné úřední osoby:

