


STŘELICE
u Brna
ÚZEMNÍ PLÁN
PRÁVNÍ STAV PO ZMĚNĚ č.1

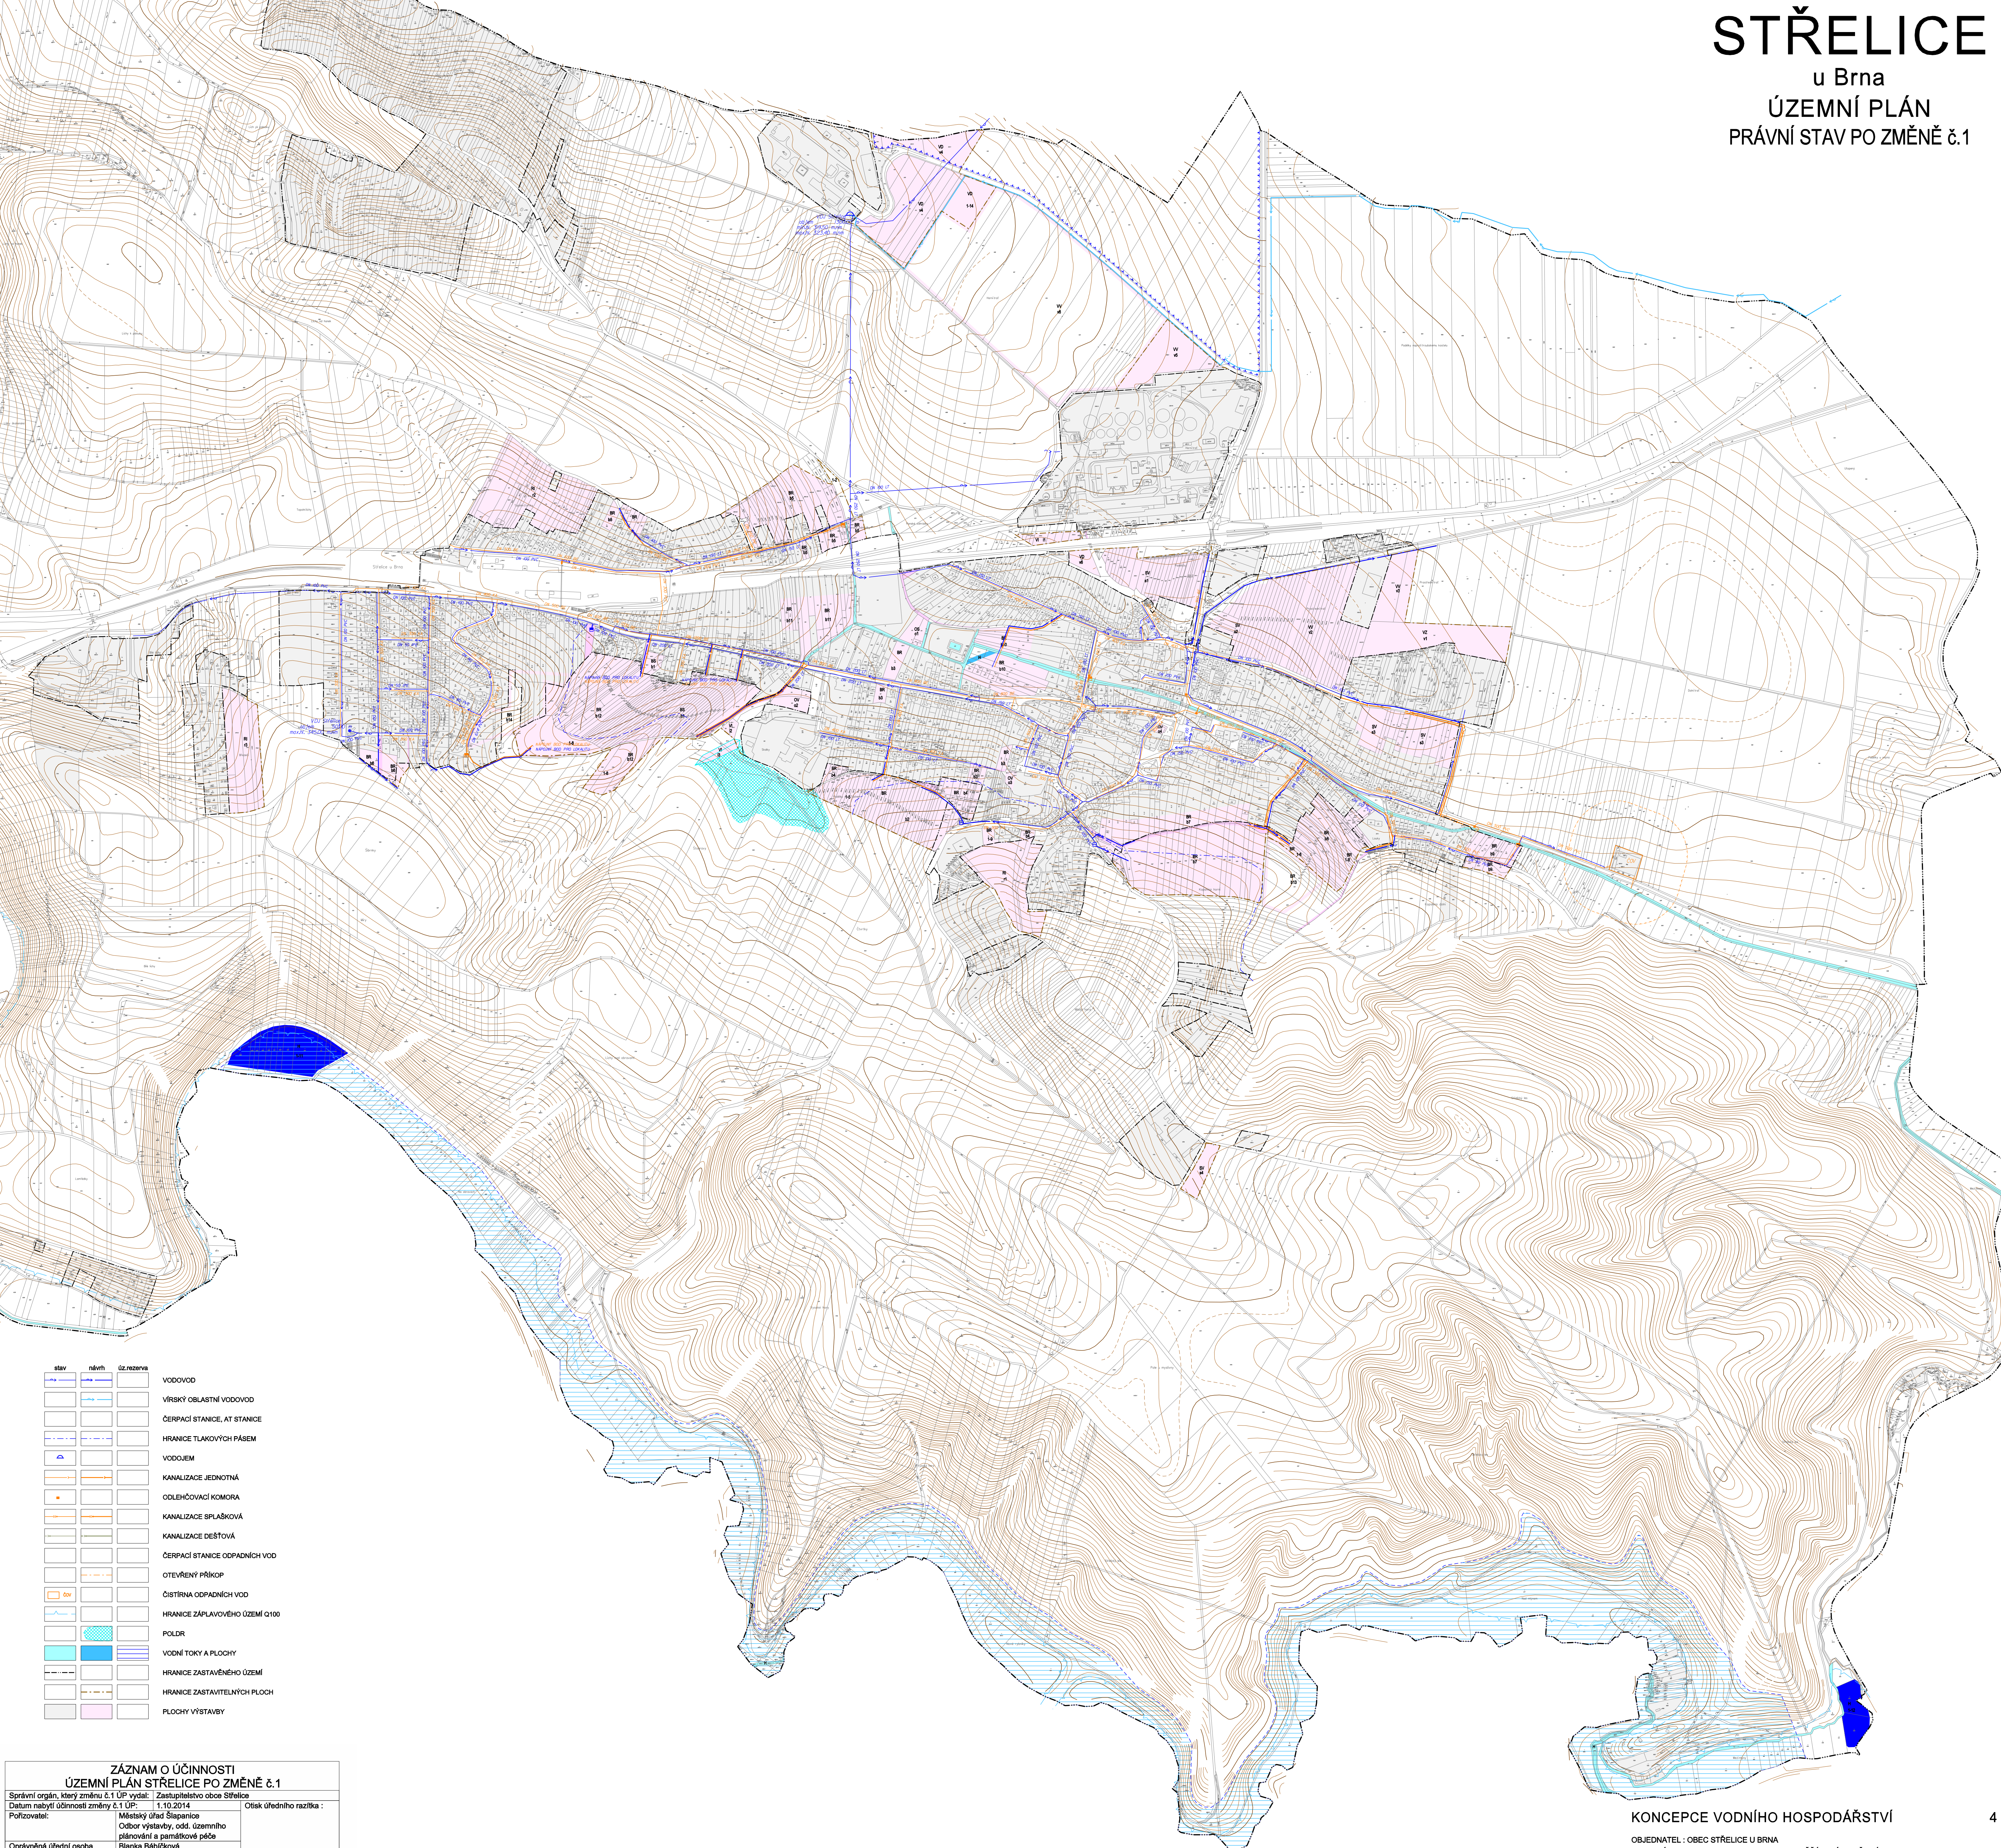

ZÁZNAM O ÚČINNOSTI ÚZEMNÍ PLÁN STŘELICE PO ZMĚNĚ č.1		
Správní orgán, který změnu č.1 ÚP vydal: Zastupitelstvo obce Střelice		
Datum nabytí účinnosti změny č.1 ÚP: 1.10.2014		
Příloha: Městský úřad Šlapanice		
Oprávněná úřední osoba: Odbor výstavby, odd. územního plánování a památkové péče		
Podpis: Blanka Bábíčková		
Funkce: vedoucí OÚPPP		
Podpis: vedoucí OÚPPP		

KONCEPCE VODNÍHO HOSPODÁŘSTVÍ

OBJEDNATEL : OBEC STŘELICE U BRNA
VEDOUČÍ PROJEKTANT : ING.ARCH. ALENA KOŠTÁLOVÁ, ZAVŘENÁ 32, 634 00 BRNO
ZODPOVĚDNÍ PROJEKTANTI :
DOPRAVA : ING. KOŠTÁL ŽP, ZELENĚ : ING. KOLÁŘOVÁ TECHNICKÁ INFRASTRUKTURA : ING.M. JOKL
DIGIT. ZPRACOVÁNÍ : ING. KOŠTÁL URBANISMUS : ING.ARCH.V.SKLENÁŘ
MĚŘÍTKO 1 : 5000