


označ. bodu	x	y

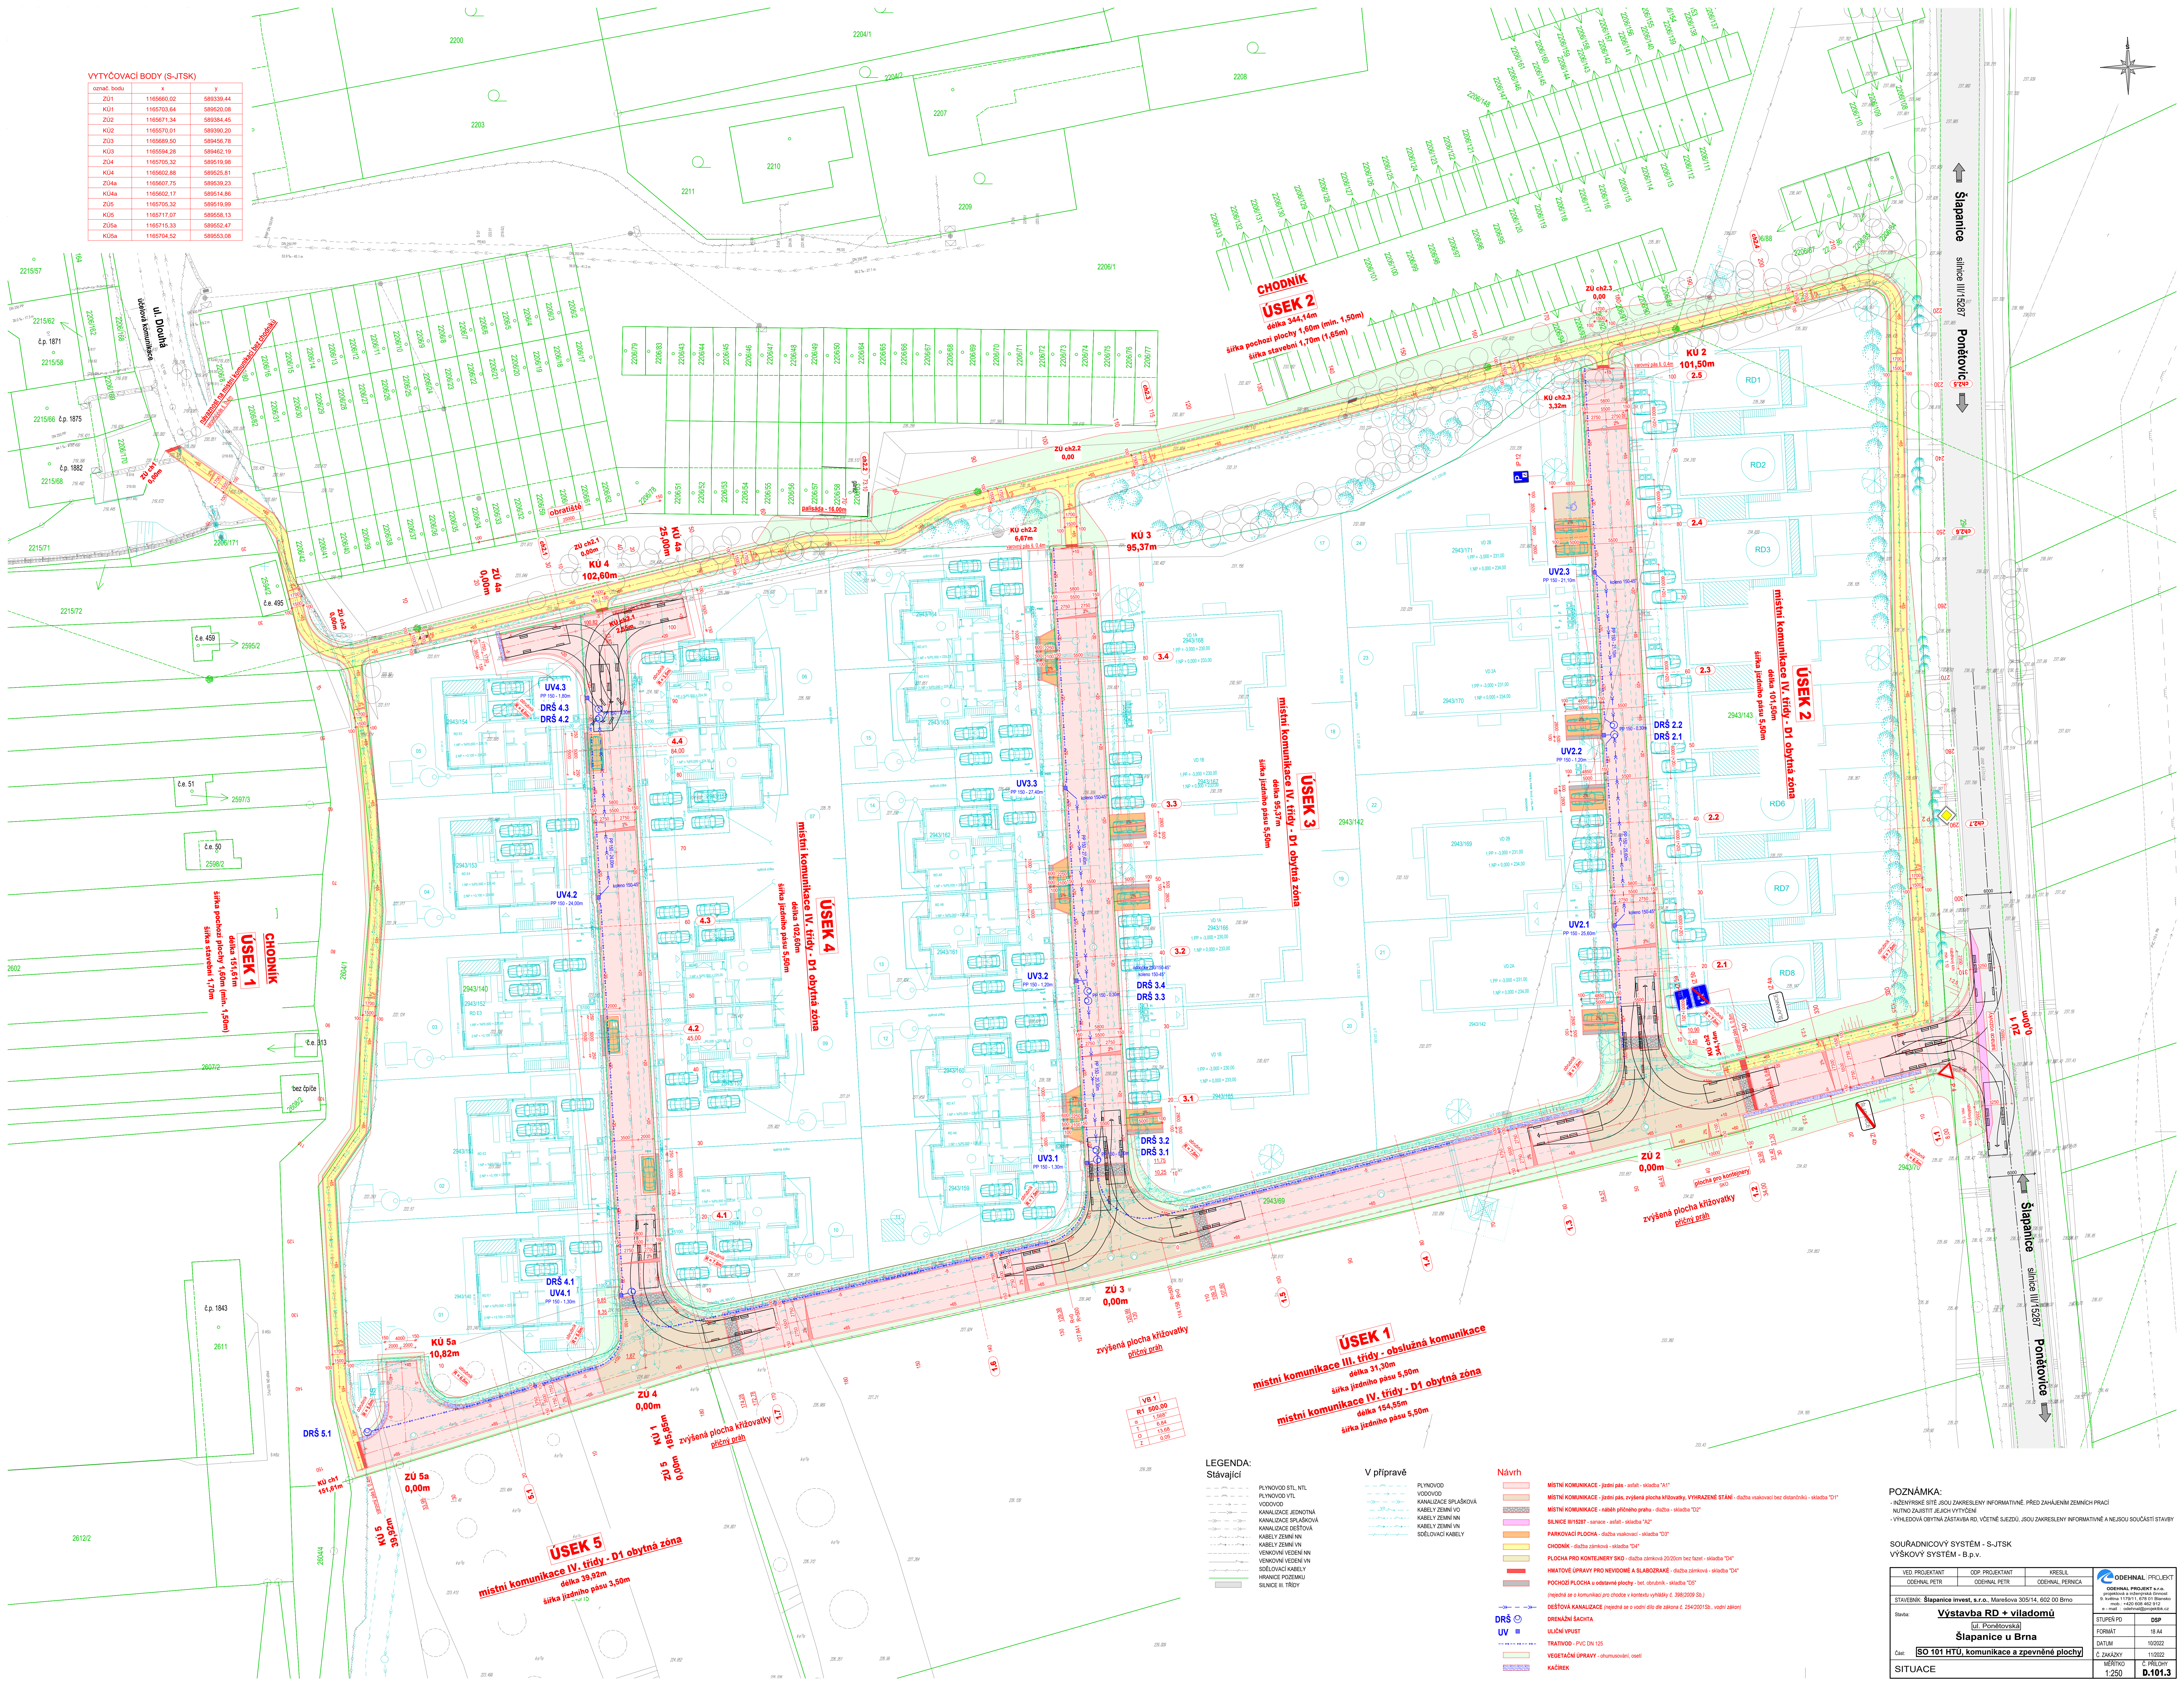

POZNÁMKA:

- INŽENÝRSKÉ SÍTĚ JSOU ZAKRESLENY INFORMATIVNĚ PŘED ZAHÁJENÍM ZEMNÍCH PRACÍ
NUTNO ZAJISTIT JEJICH VYTÝČENÍ
- VÝHLEDOVÁ OBYTNÁ ZÁSTAVBA RD, VČETNĚ SJEZDŮ, JSOU ZAKRESLENY INFORMATIVNĚ A NEJSOU SOUČÁSTÍ STAVBY

SOUŘADNICOVÝ SYSTÉM - S-JTSK
VÝŠKOVÝ SYSTÉM - B.p.v.

