


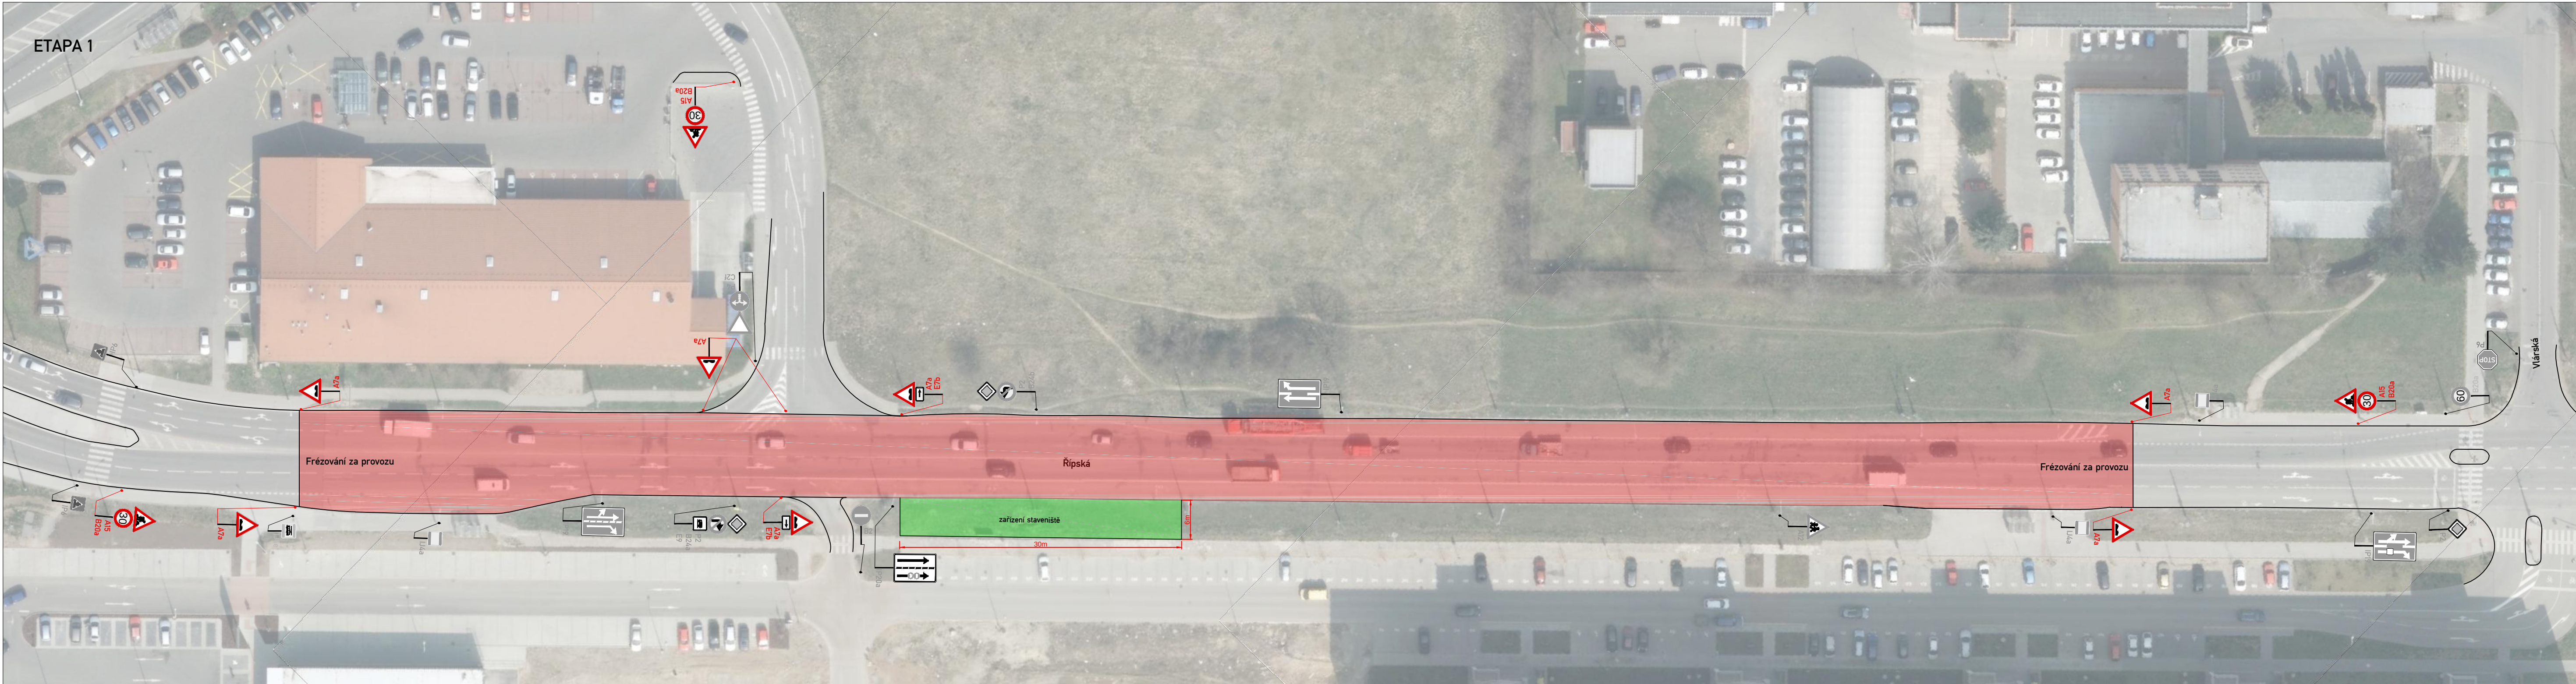

Frézování za provozu

Řípská

Frézování za provozu

zařízení staveniště

30m



LEGENDA:




PŘECHODNÉ DOPRAVNÍ ZNAČENÍ

STÁVAJÍCÍ DOPRAVNÍ ZNAČENÍ

STÁVAJÍCÍ DOPRAVNÍ ZNAČENÍ DOČASNĚ ZRUŠENÉ



PRACOVNÍ MÍSTO

POZNÁMKA:
Umístění přechodného dopravního značení dle TP 6.66
(Zásady pro označování pracovních míst na pozemních komunikacích)


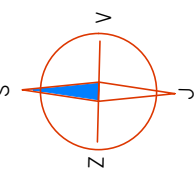


Zodp.projektant:	BEDNÁŘ		 Kompletní služby v oblasti dopravního značení
Vypracoval:	DOSTÁL		
Kontroloval:	BEDNÁŘ		
MÍSTO:	BRNO - ŘÍPSKÁ		
AKCE:	SOUVISLÁ ÚDRŽBA VOZOVKY		Zengrova 4, 615 00 BRNO tel: 602 593 383
OBSAH:	Přechodné dopravní značení		Datum: 29.3.2016
			arch. č. 16200780 Výkres č.: 1

ETAPA 2

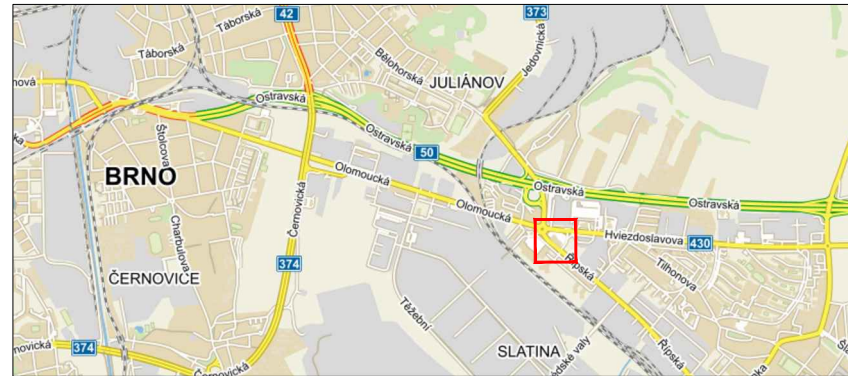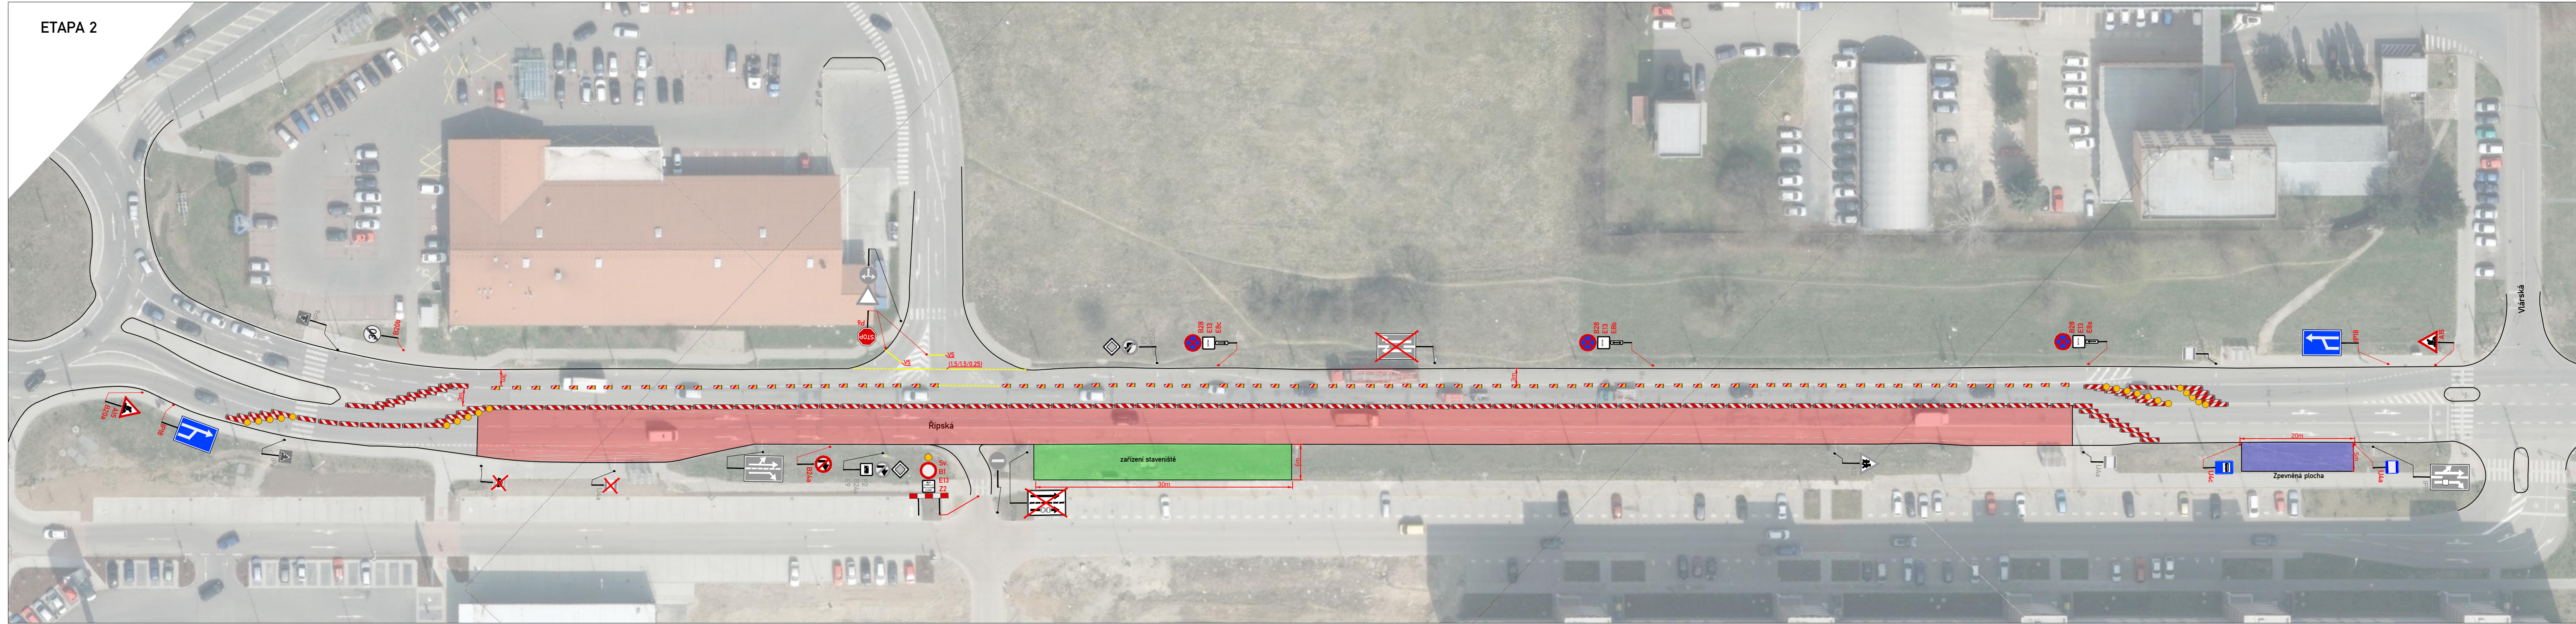


LEGENDA:

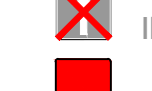 -  A15 PŘECHODNÉ DOPRAVNÍ ZNAČENÍ
-  IP4 STÁVAJÍCÍ DOPRAVNÍ ZNAČENÍ
-  IP4 STÁVAJÍCÍ DOPRAVNÍ ZNAČENÍ DOČASNĚ ZRUŠENÉ
-  PRACOVNÍ MÍSTO





TEXT DODATKOVÉ TABULKY

POZNÁMKA:
Umístění přechodného dopravního značení dle TP č.66
(Zásady pro označování pracovních míst na pozemních komunikacích)

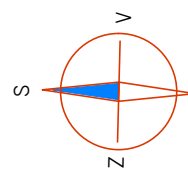

Zodp.projektant:	BEDNÁŘ	 Kompletní služby v oblasti dopravního značení
Vypracoval:	DOSTÁL	
Kontroloval:	BEDNÁŘ	
MÍSTO:	BRNO - ŘÍPSKÁ	
AKCE:	SOUVISLÁ ÚDRŽBA VOZOVKY	
OBSAH:	Zengrova 4, 615 00 BRNO tel: 602 593 383	
	Datum: 29.3.2016	
	arch. č. 16Z00780 Výkres č.: 2	
Přechodné dopravní značení		

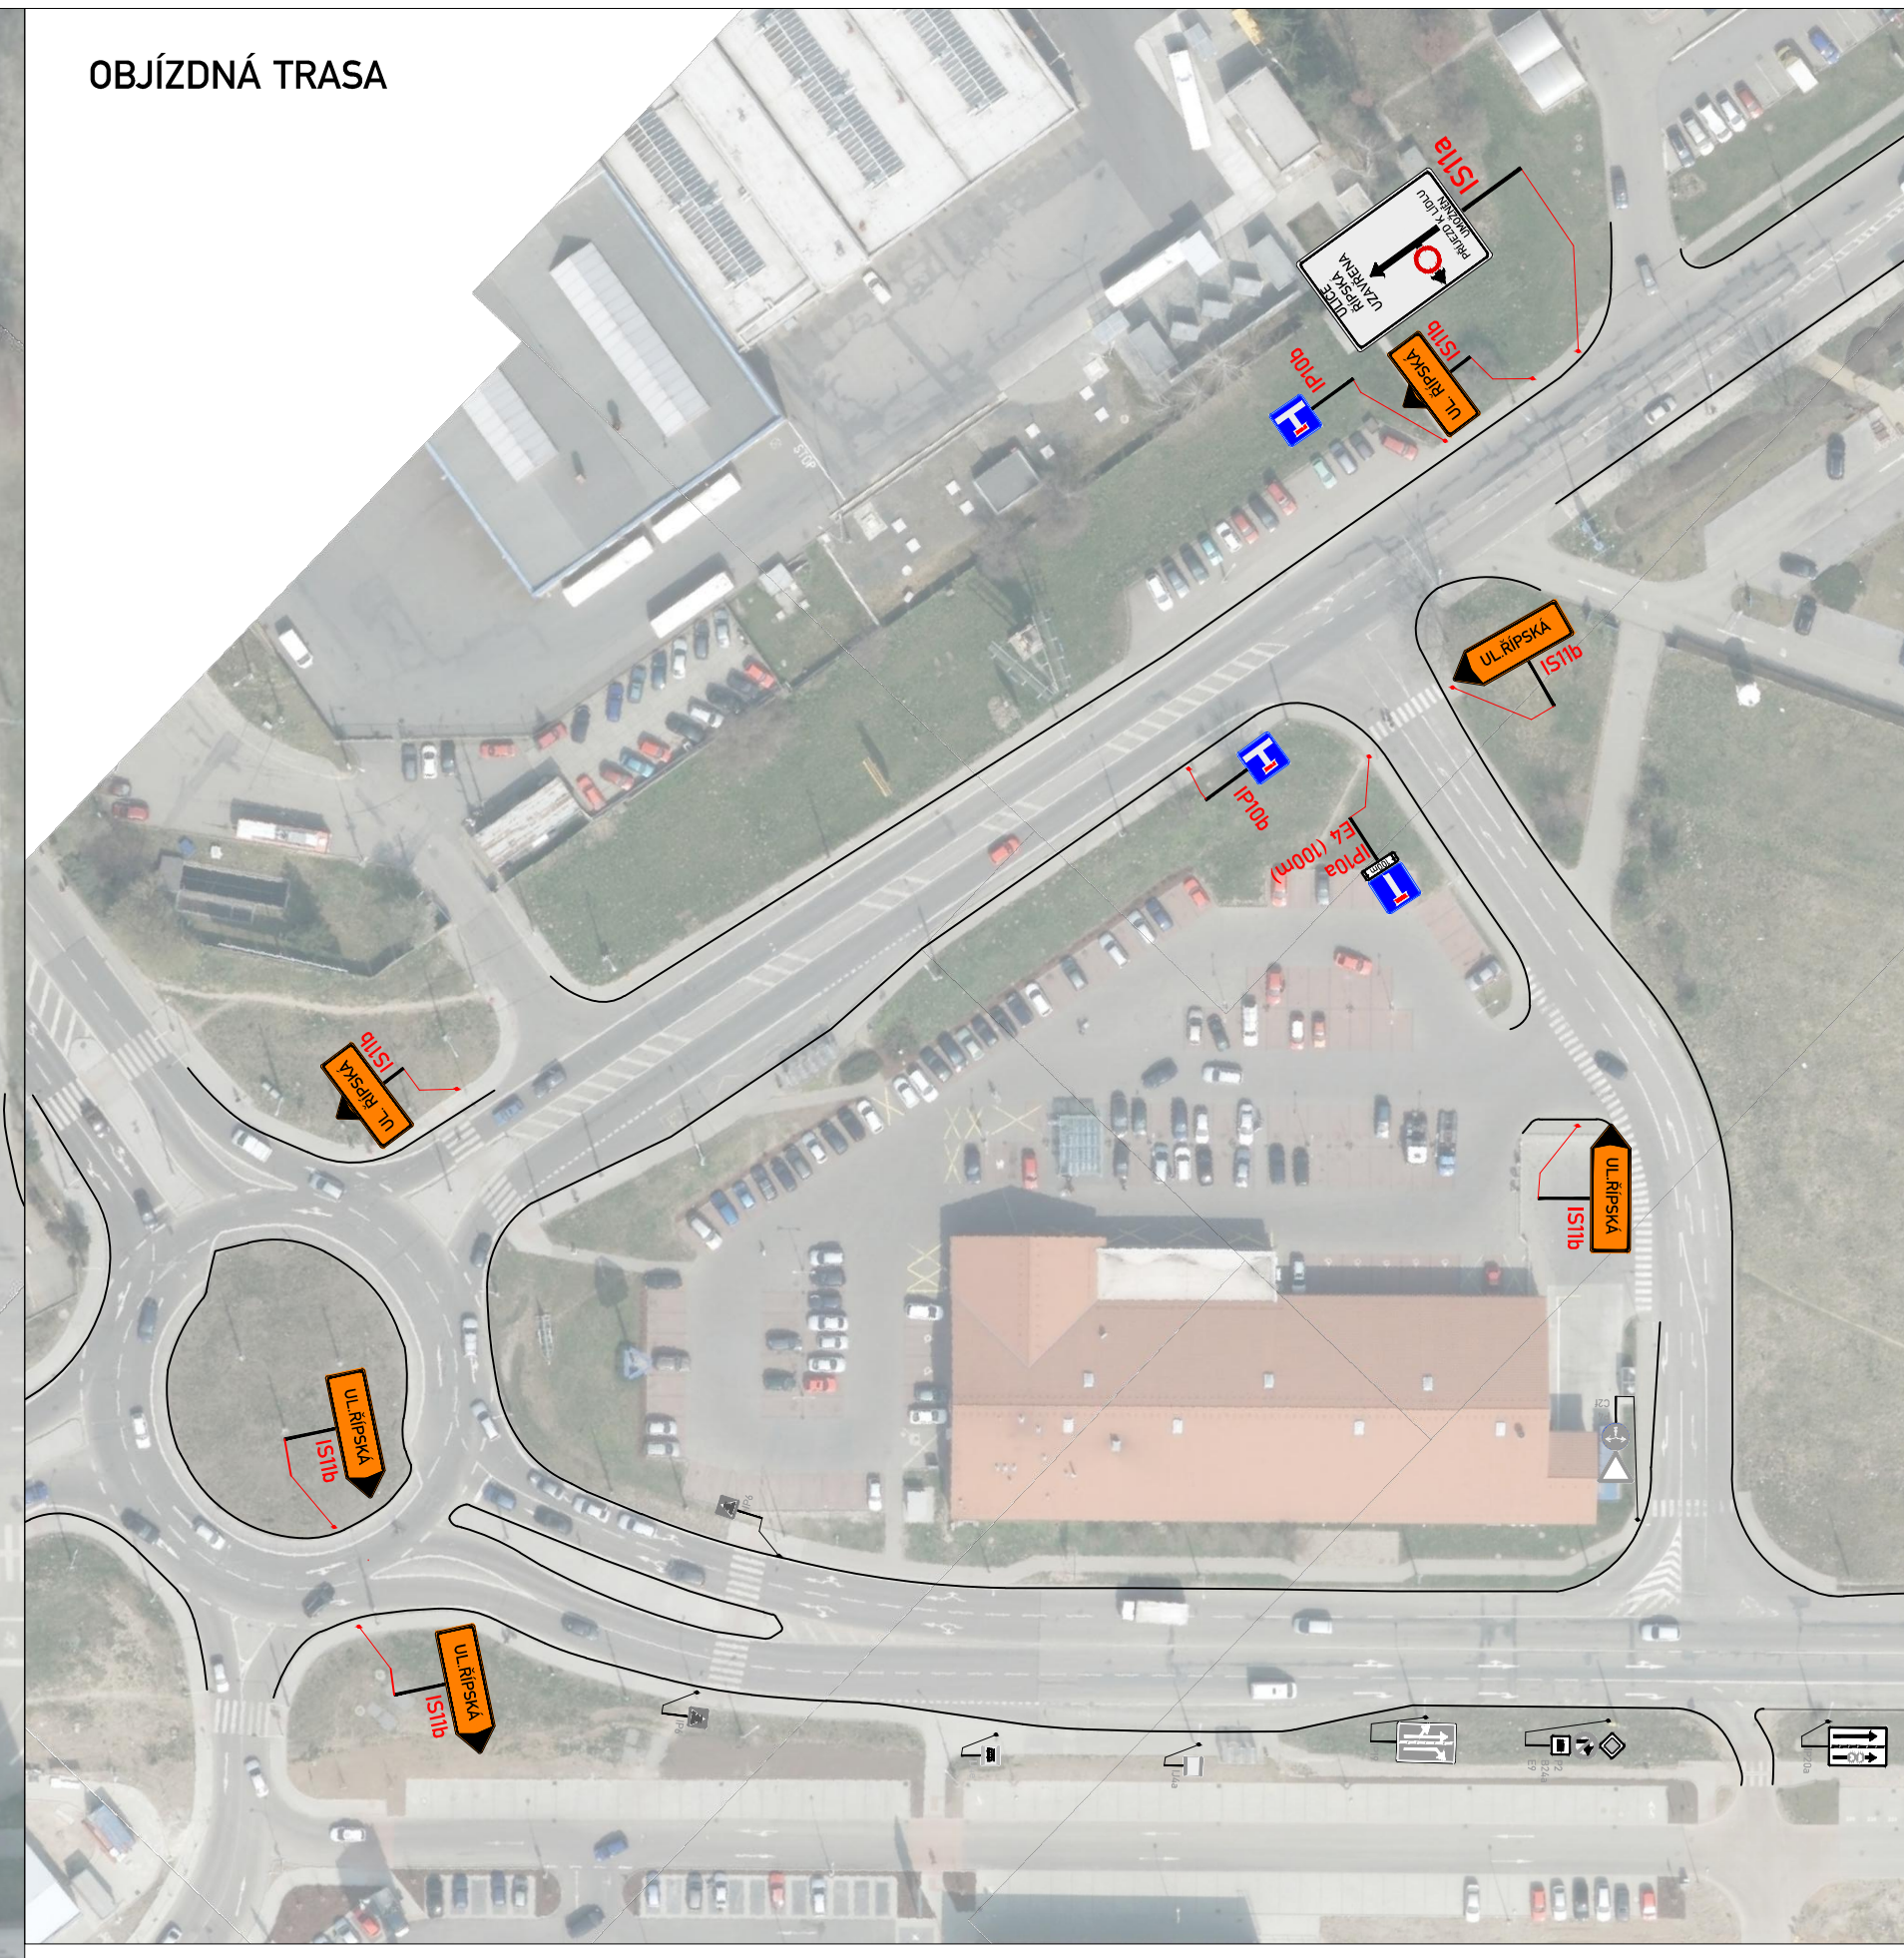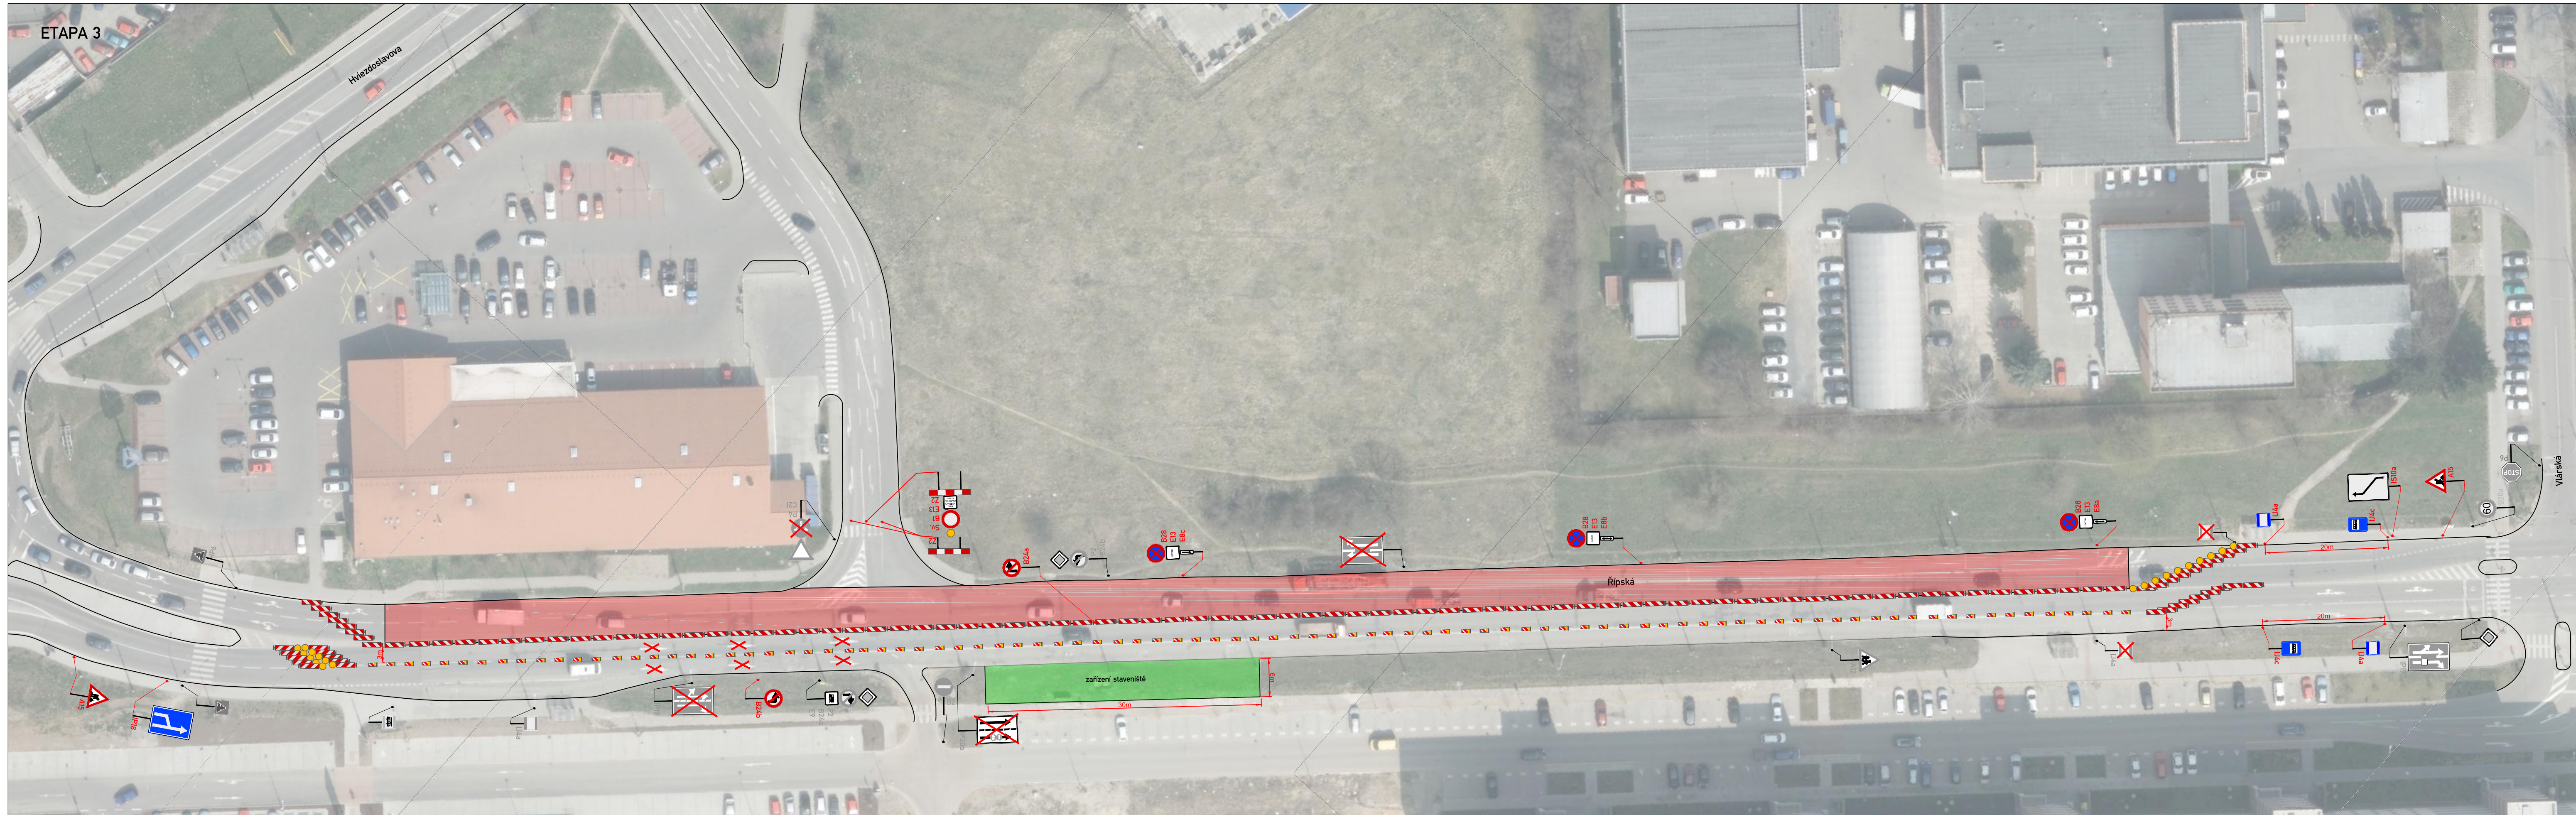

LEGENDA:

- A15** PŘECHODNÉ DOPRAVNÍ ZNAČENÍ
- IP4** STÁVAJÍCÍ DOPRAVNÍ ZNAČENÍ
- IP4** STÁVAJÍCÍ DOPRAVNÍ ZNAČENÍ DOČASNĚ ZRUŠENÉ
- PRACOVNÍ MÍSTO**
- E13** TEXT DODATKOVÉ TABULKY

POZNÁMKA:
Umístění přechodného dopravního značení dle TP č.66
(Zásady pro označování pracovních míst na pozemních komunikacích)

POLICE ČESKÉ REPUBLIKY
Krajské ředitelství policie Jihomoravského kraje
Specializované pracoviště dopravního inženýrství BM a BO

Odsouhlaseno dne: _____
Pod č.j.: KRPB - _____ /ČJ-2016-0600DI
Dle § 25 zák. č. 13/1997 Sb.
§ 77 zák. č. 361/2000 Sb.

PLATNOST DO: _____ PODPIS: _____

MAGISTRÁT MĚSTA BRNA

Odsouhlaseno dne: _____ /2016

Zodp.projektant: BEDNAR
Vypracoval: DOSTAL
Kontroloval: BEDNAR
MÍSTO: BRNO - ŘÍPSKÁ
AKCE: SOUVISLÁ ÚDRŽBA VOZOVKY
OBSAH: Přechodné dopravní značení

ZNAMKOM
Kompletní služby v oblasti dopravního značení
Zengrova 4, 615 00 BRNO
tel: 602 593 383
Datum: 29.3.2016
arch. č. 16200780
Výkres č.: 3