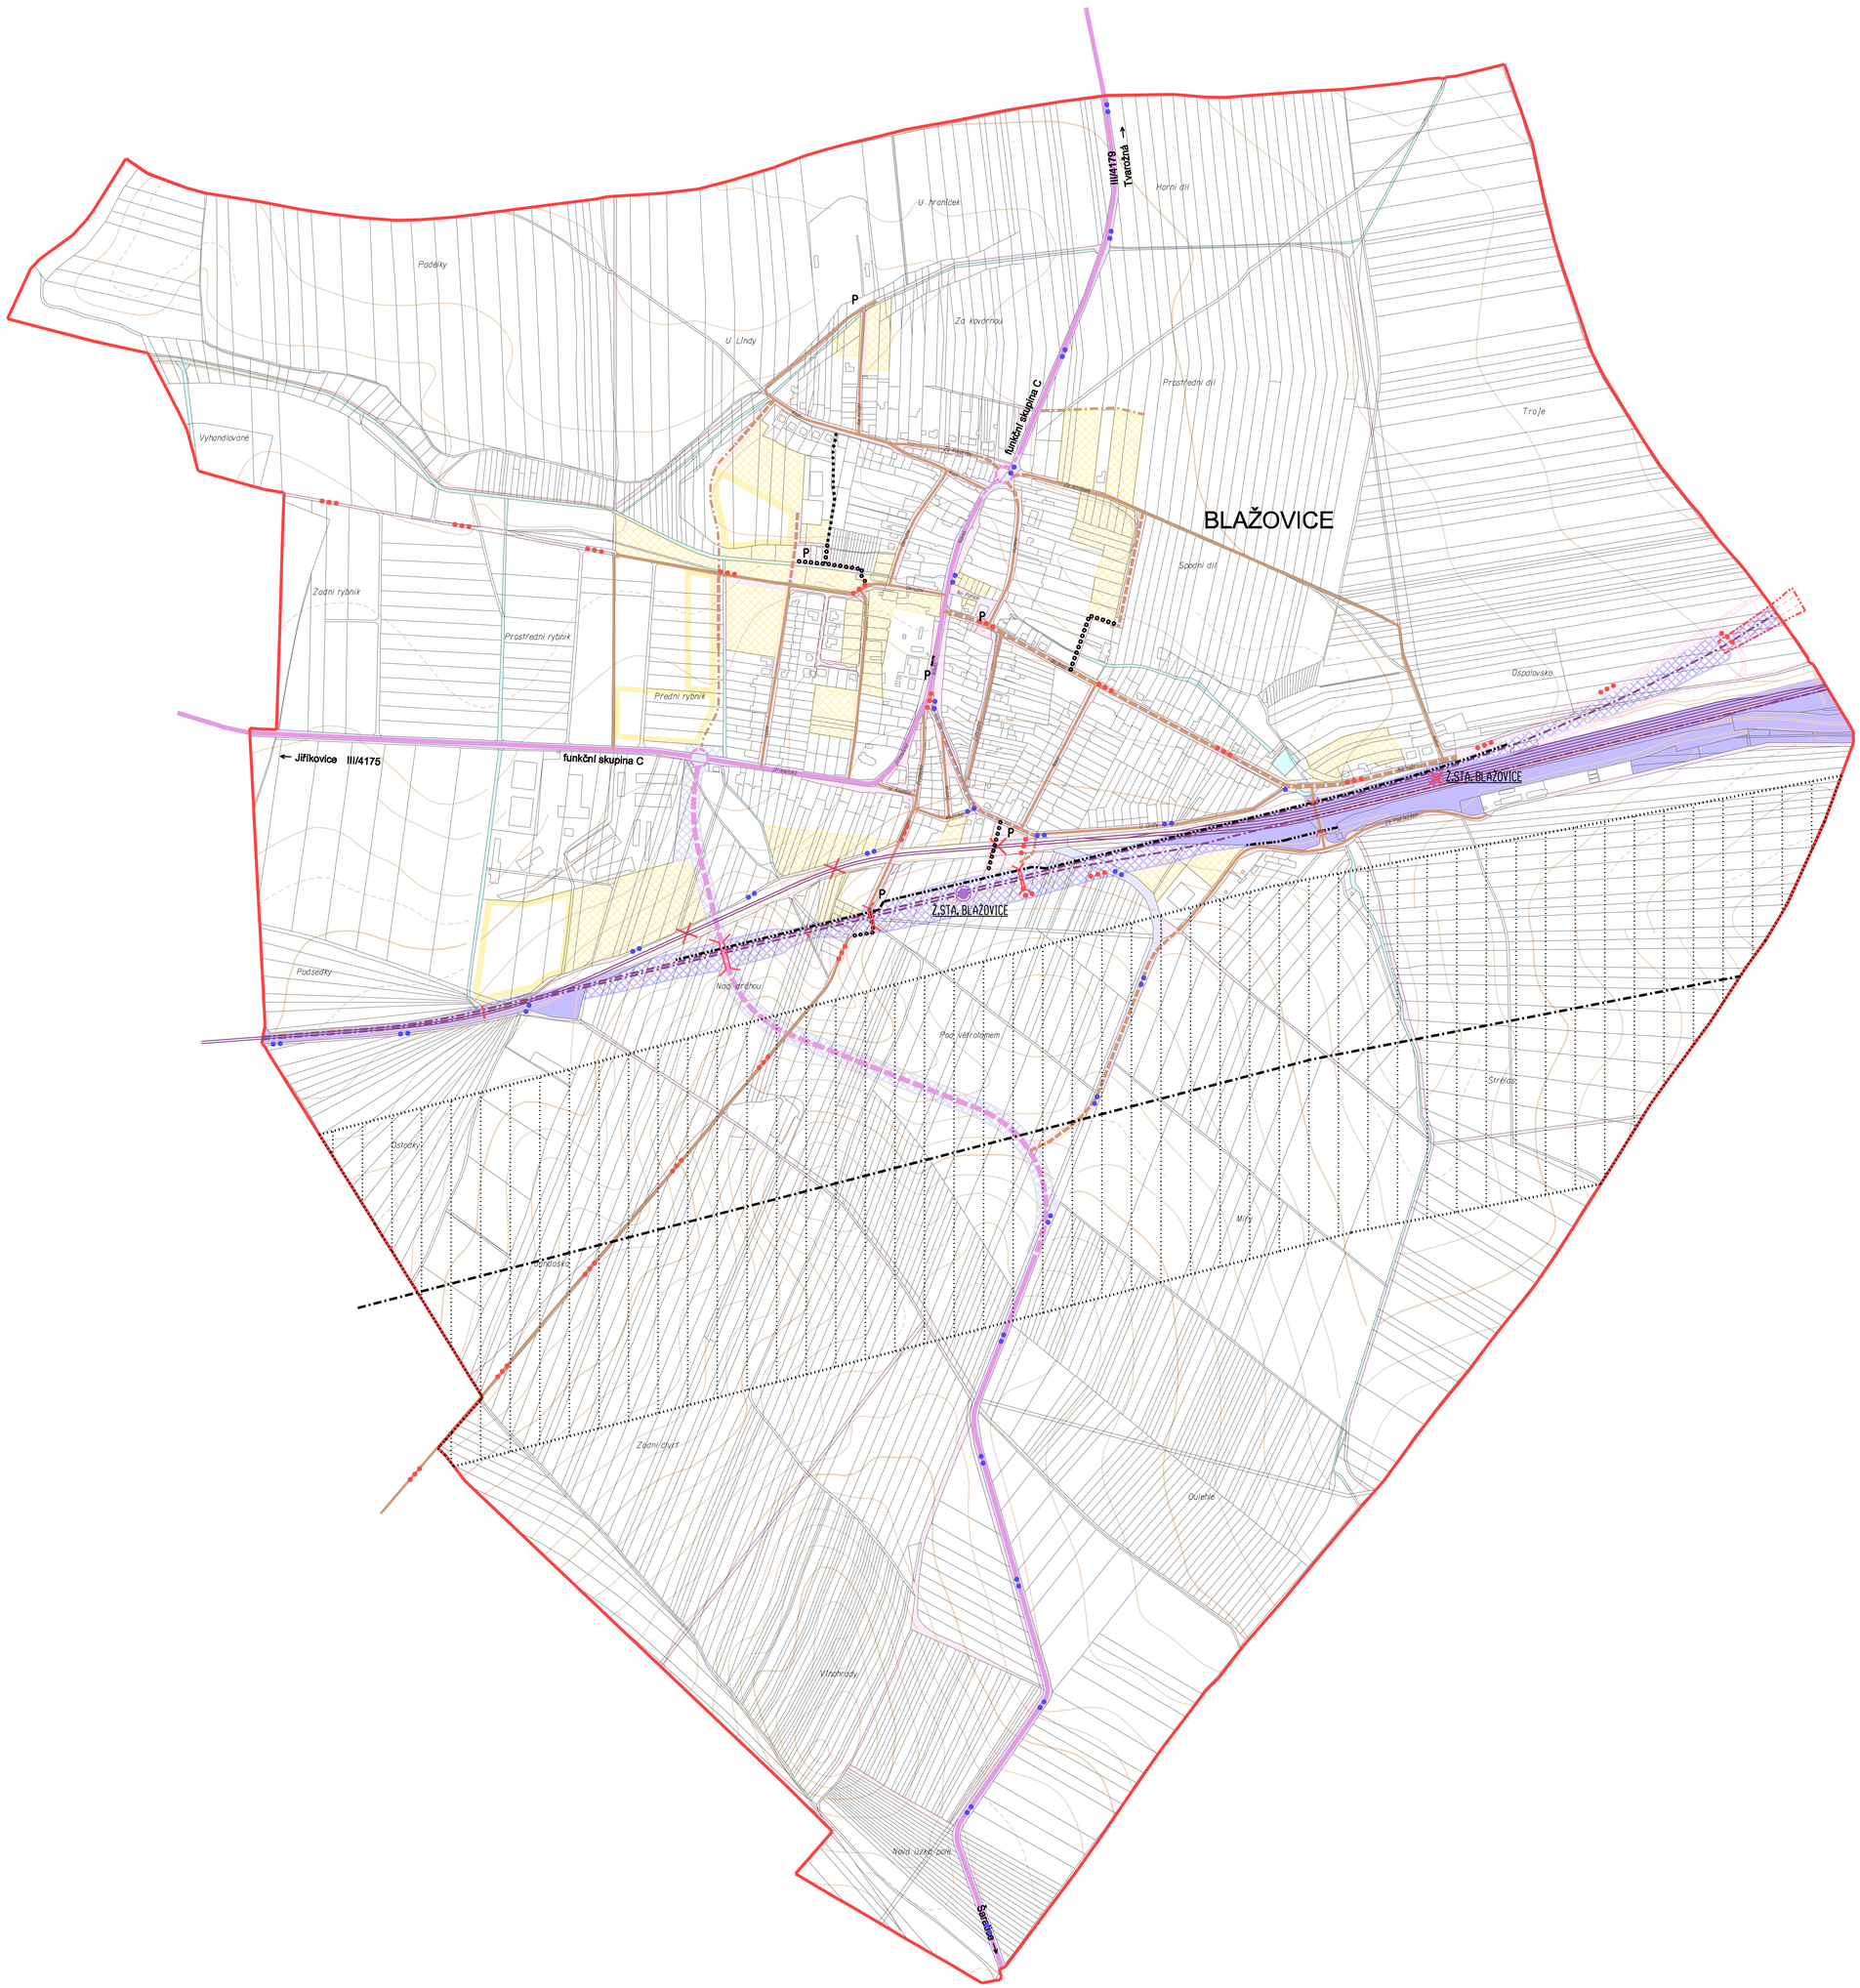

BLAŽOVICE

ÚZEMNÍ PLÁN

1 : 5 000

GRAFICKÁ LEGENDA

plochy stabilizované	plochy změn	územní rezervy	
			vodní a vodohospodářské plochy
			zastavitelné plochy / územní rezervy
			veřejná prostranství
			plochy dopravní infrastruktury - silniční
			plochy dopravní infrastruktury - železniční

stav	návrh	územ. rezerva	
			silnice III. třídy
			křižovatky k řešení
			vybrané místní a účelové komunikace
			cyklostezky, cyklotrasy
			hlavní pěší trasy
			přemostění
			protihluková opatření
	P		parkování
			podzemní úsek - tunel
			koridor pro vysokorychlostní trať (VRT)
			osa VRT
			železniční trať, návrh = osa
			železniční trať - části ke zrušení
			železniční stanice
			železniční stanice - ke zrušení
			hranice řešeného území

DOPRAVNÍ INFRASTRUKTURA

ZHOTOVITEL	ING. ARCH. JANA BENEŠOVÁ, ATELIER URBI TALICHOVA 39, 623 00 BRNO		
PROJEKTANTI	ING. ARCH. JANA BENEŠOVÁ ING. HANA VYVIALOVÁ		
POŘIZOVATEL	MěÚ ŠLAPANICE, OV		
DATUM	ČERVEN 2016		
MĚŘÍTKO	1 : 5 000	ČÍSLO PARÉ	ČÍSLO VÝKRESU 3
AKCE	ÚZEMNÍ PLÁN BLAŽOVICE - NÁVRH		