



ÚZEMNÍ PLÁN  
VINIČNÉ ŠUMICE

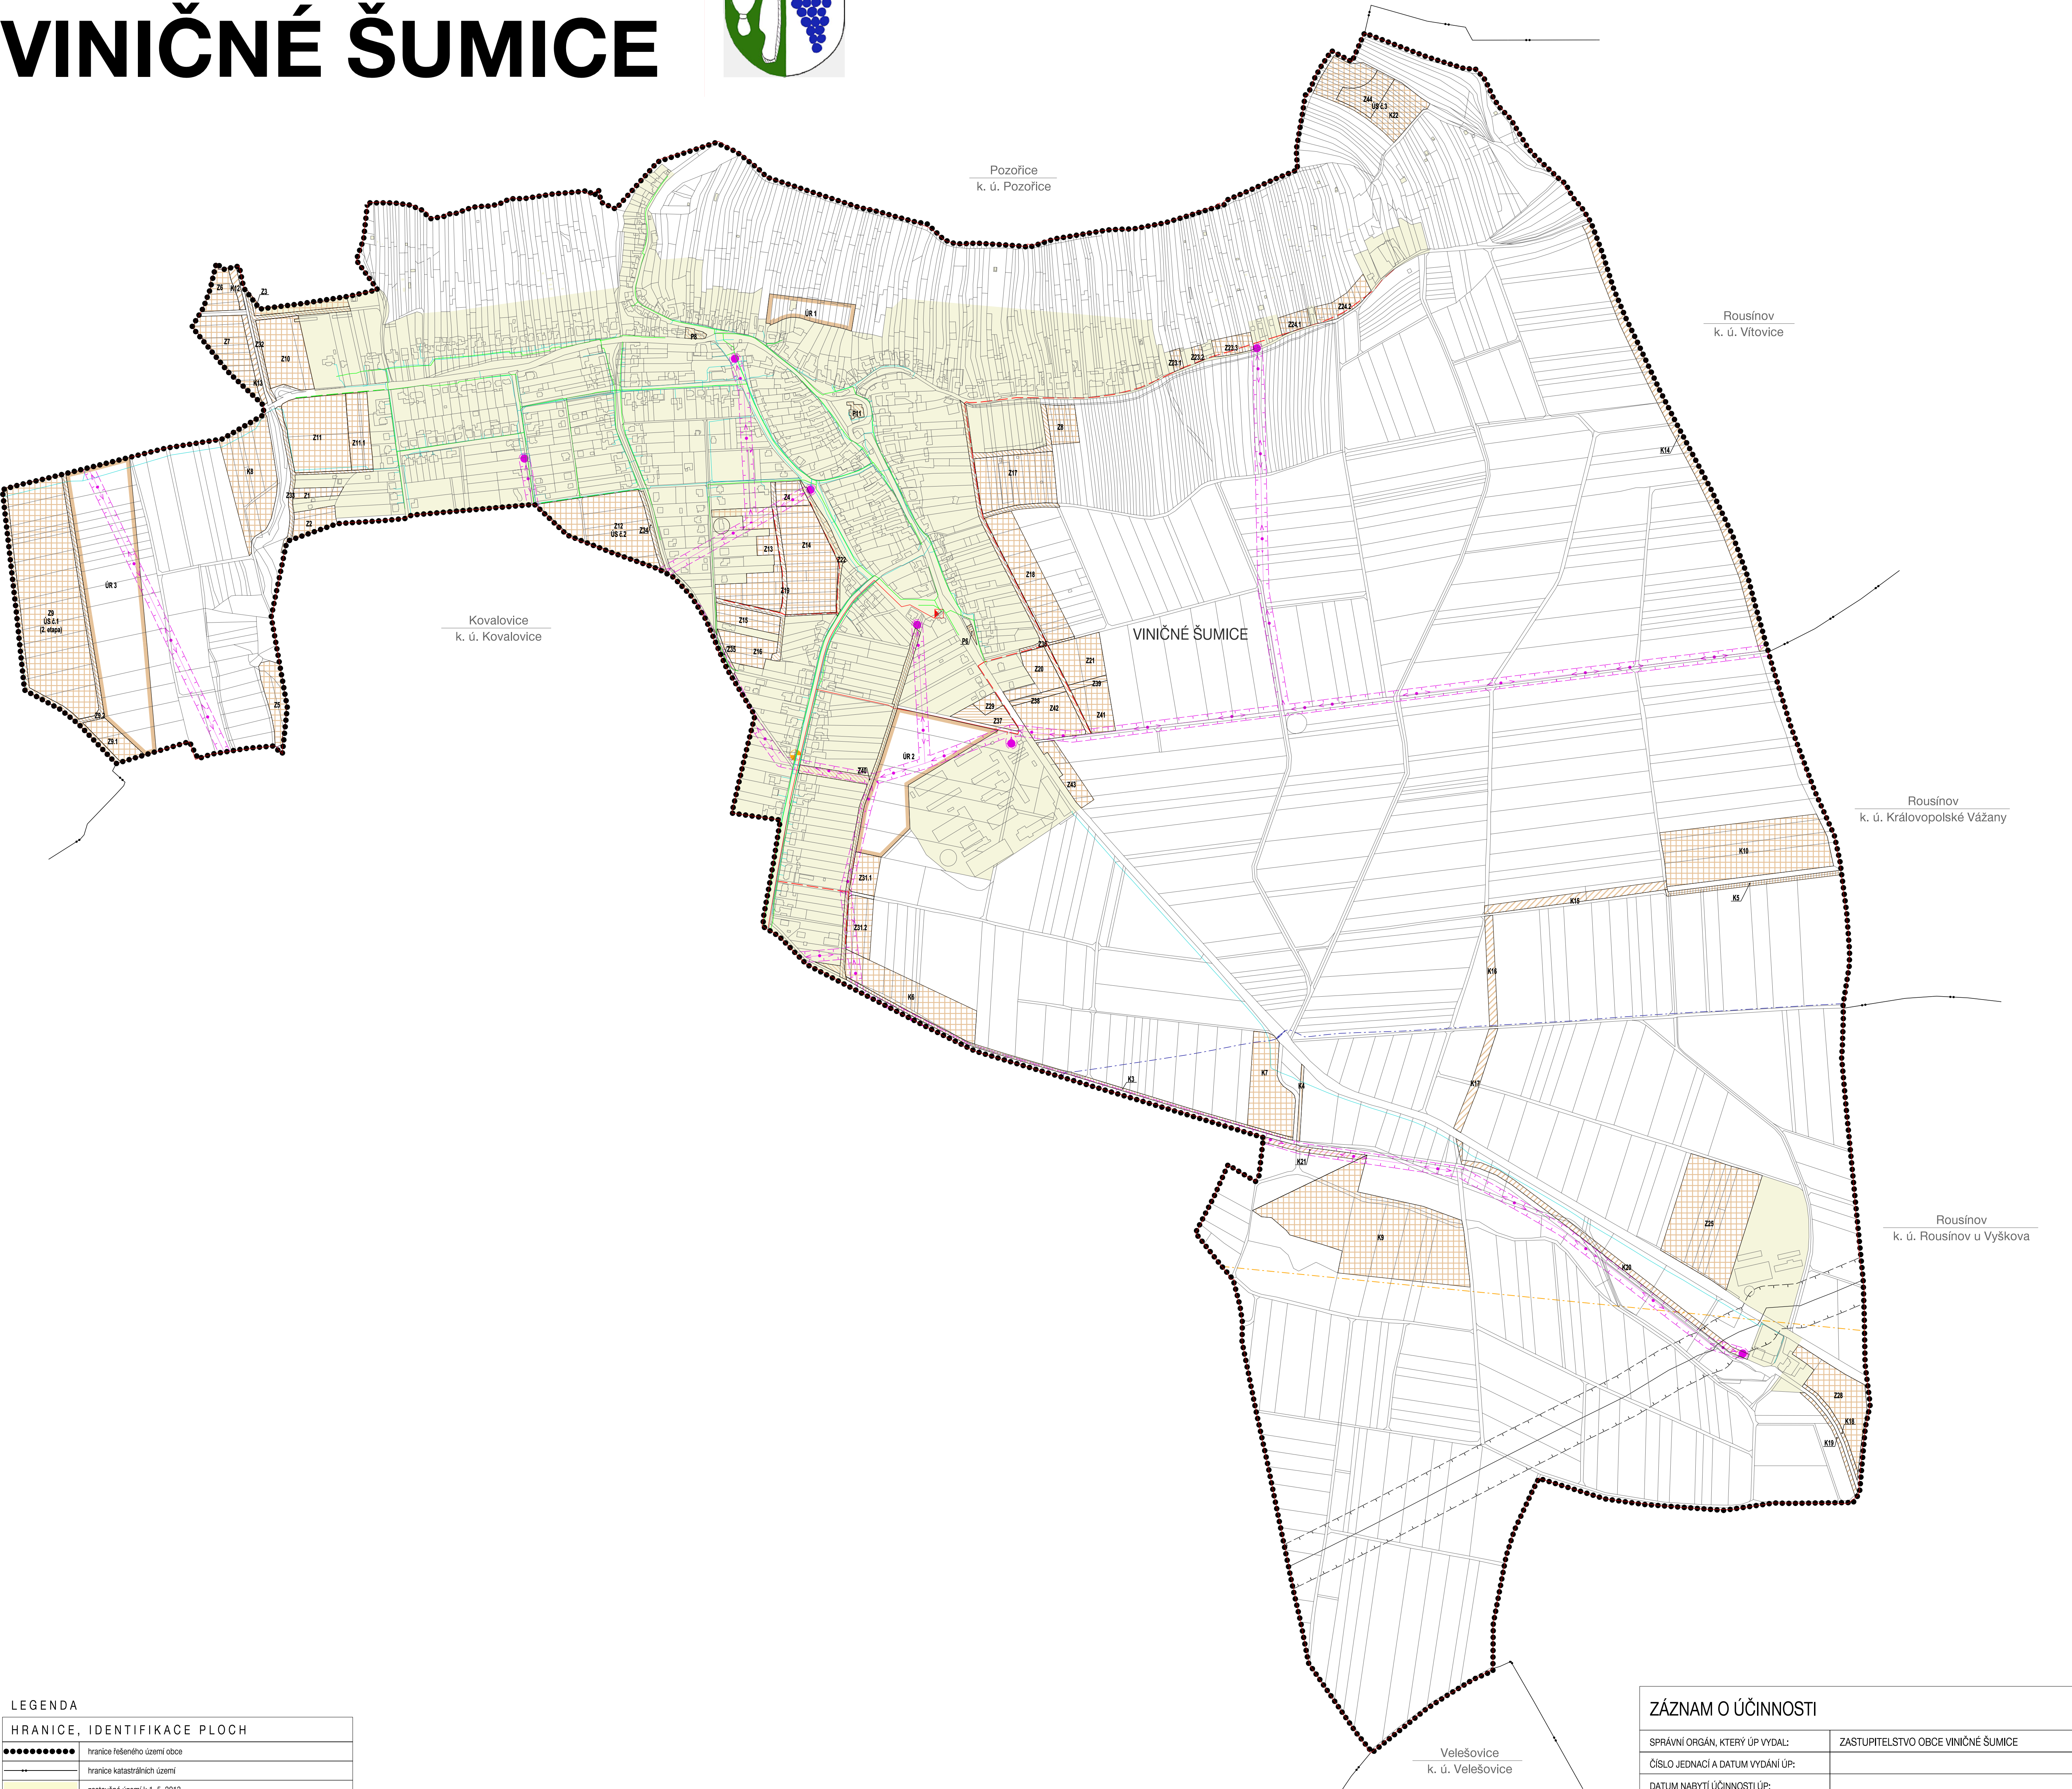

| LEGENDA                        |                              |                                        |
|--------------------------------|------------------------------|----------------------------------------|
| HRANICE, IDENTIFIKACE PLOCH    |                              |                                        |
|                                | hranice řešeného území obce  |                                        |
|                                | hranice katastrálních území  |                                        |
|                                | zastavěné území k 1. 5. 2013 |                                        |
|                                | plochy změn                  |                                        |
|                                | identifikace ploch změn      | Z, P, K                                |
|                                | územní rezervy               | UR                                     |
| ZÁSOBOVÁNÍ PLYNEM              |                              |                                        |
|                                | STAV                         | NÁVRH                                  |
|                                |                              | VTL plynovod                           |
|                                |                              | bezpečnostní pásmo VTL plynovodu       |
|                                |                              | STL plynovod                           |
|                                |                              | STL regulační stanice                  |
|                                |                              | NTL plynovod                           |
| ZÁSOBOVÁNÍ ELEKTRICKOU ENERGIÍ |                              |                                        |
|                                |                              | nadzemní vedení vn 22 kV               |
|                                |                              | skupinová trafostanice 22 / 0,4 kV     |
|                                |                              | ochranné pásmo nadzemního vedení vn    |
| SPOJE                          |                              |                                        |
|                                | STAV                         | NÁVRH                                  |
|                                |                              | telekomunikační vedení - místní síť    |
|                                |                              | telekomunikační vedení - optický kabel |
|                                |                              | telekomunikační vedení - rr paprsek    |
|                                |                              | telekomunikační zařízení               |

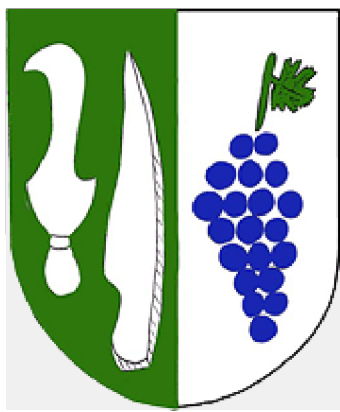

Jihomoravský kraj je poskytovatelem  
části finančních prostředků  
na tuto územně plánovací dokumentaci,  
registrační číslo: 014006/12/OUPSŘ

| ZÁZNAM O ÚČINNOSTI                      |                                          |                                    |
|-----------------------------------------|------------------------------------------|------------------------------------|
| SPRÁVNÍ ORGÁN, KTERÝ ÚP VYDAL:          |                                          | ZASTUPITELSTVO OBCE VINIČNÉ ŠUMICE |
| ČÍSLO JEDNACÍ A DATUM VYDÁNÍ ÚP:        |                                          |                                    |
| DATUM NABYTÍ ÚČINNOSTI ÚP:              |                                          |                                    |
| OPRAVNĚNÁ ÚŘEDNÍ OSOBA<br>POŘIZOVATELE: | MĚSTSKÝ ÚŘAD ŠLAPANICE<br>ODBOR VÝSTAVBY | RAZÍTKO:                           |
| PODPIS:                                 |                                          |                                    |
|                                         |                                          |                                    |
| JMÉNO A PŘÍJMENÍ:                       |                                          |                                    |
| FUNKCE:                                 |                                          |                                    |

TECHNICKÁ INFRASTRUKTURA  
ZÁSOBOVÁNÍ PLYNEM, EL. ENERGIÍ, SPOJE

| ÚZEMNÍ PLÁN VINIČNÉ ŠUMICE |   |  |  |
|----------------------------|---|--|--|
| EVIDENČNÍ ČÍSLO :          | 212 - 001 - 456   |  |  |
| ZHOTOVITEL :               | Urbanistické středisko Brno, spol. s r. o.   |  |  |
| PROJEKTANTI :              | Ing. arch. Emil Navrátil<br>Ing. arch. Jan Májek, Ph.D.<br>Mgr. Tereza Golčáková<br>Mgr. Martin Novotný<br>Ing. Pavel Veselý<br>Ing. Jiří Hrnčíř |  |  |
| POŘIZOVATEL :              | MĚSTSKÝ ÚŘAD ŠLAPANICE - ODBOR VÝSTAVBY<br>oddělení územního plánování a památkové péče                                                          |  |  |
| STUPEŇ :                   | DOKUMENTACE K VEŘEJNÉMU PROJEDNÁNÍ   |  |  |
| MĚŘÍTKO :                  | 1:5 000   |  |  |
| DATUM :                    | 02/2017   |  |  |