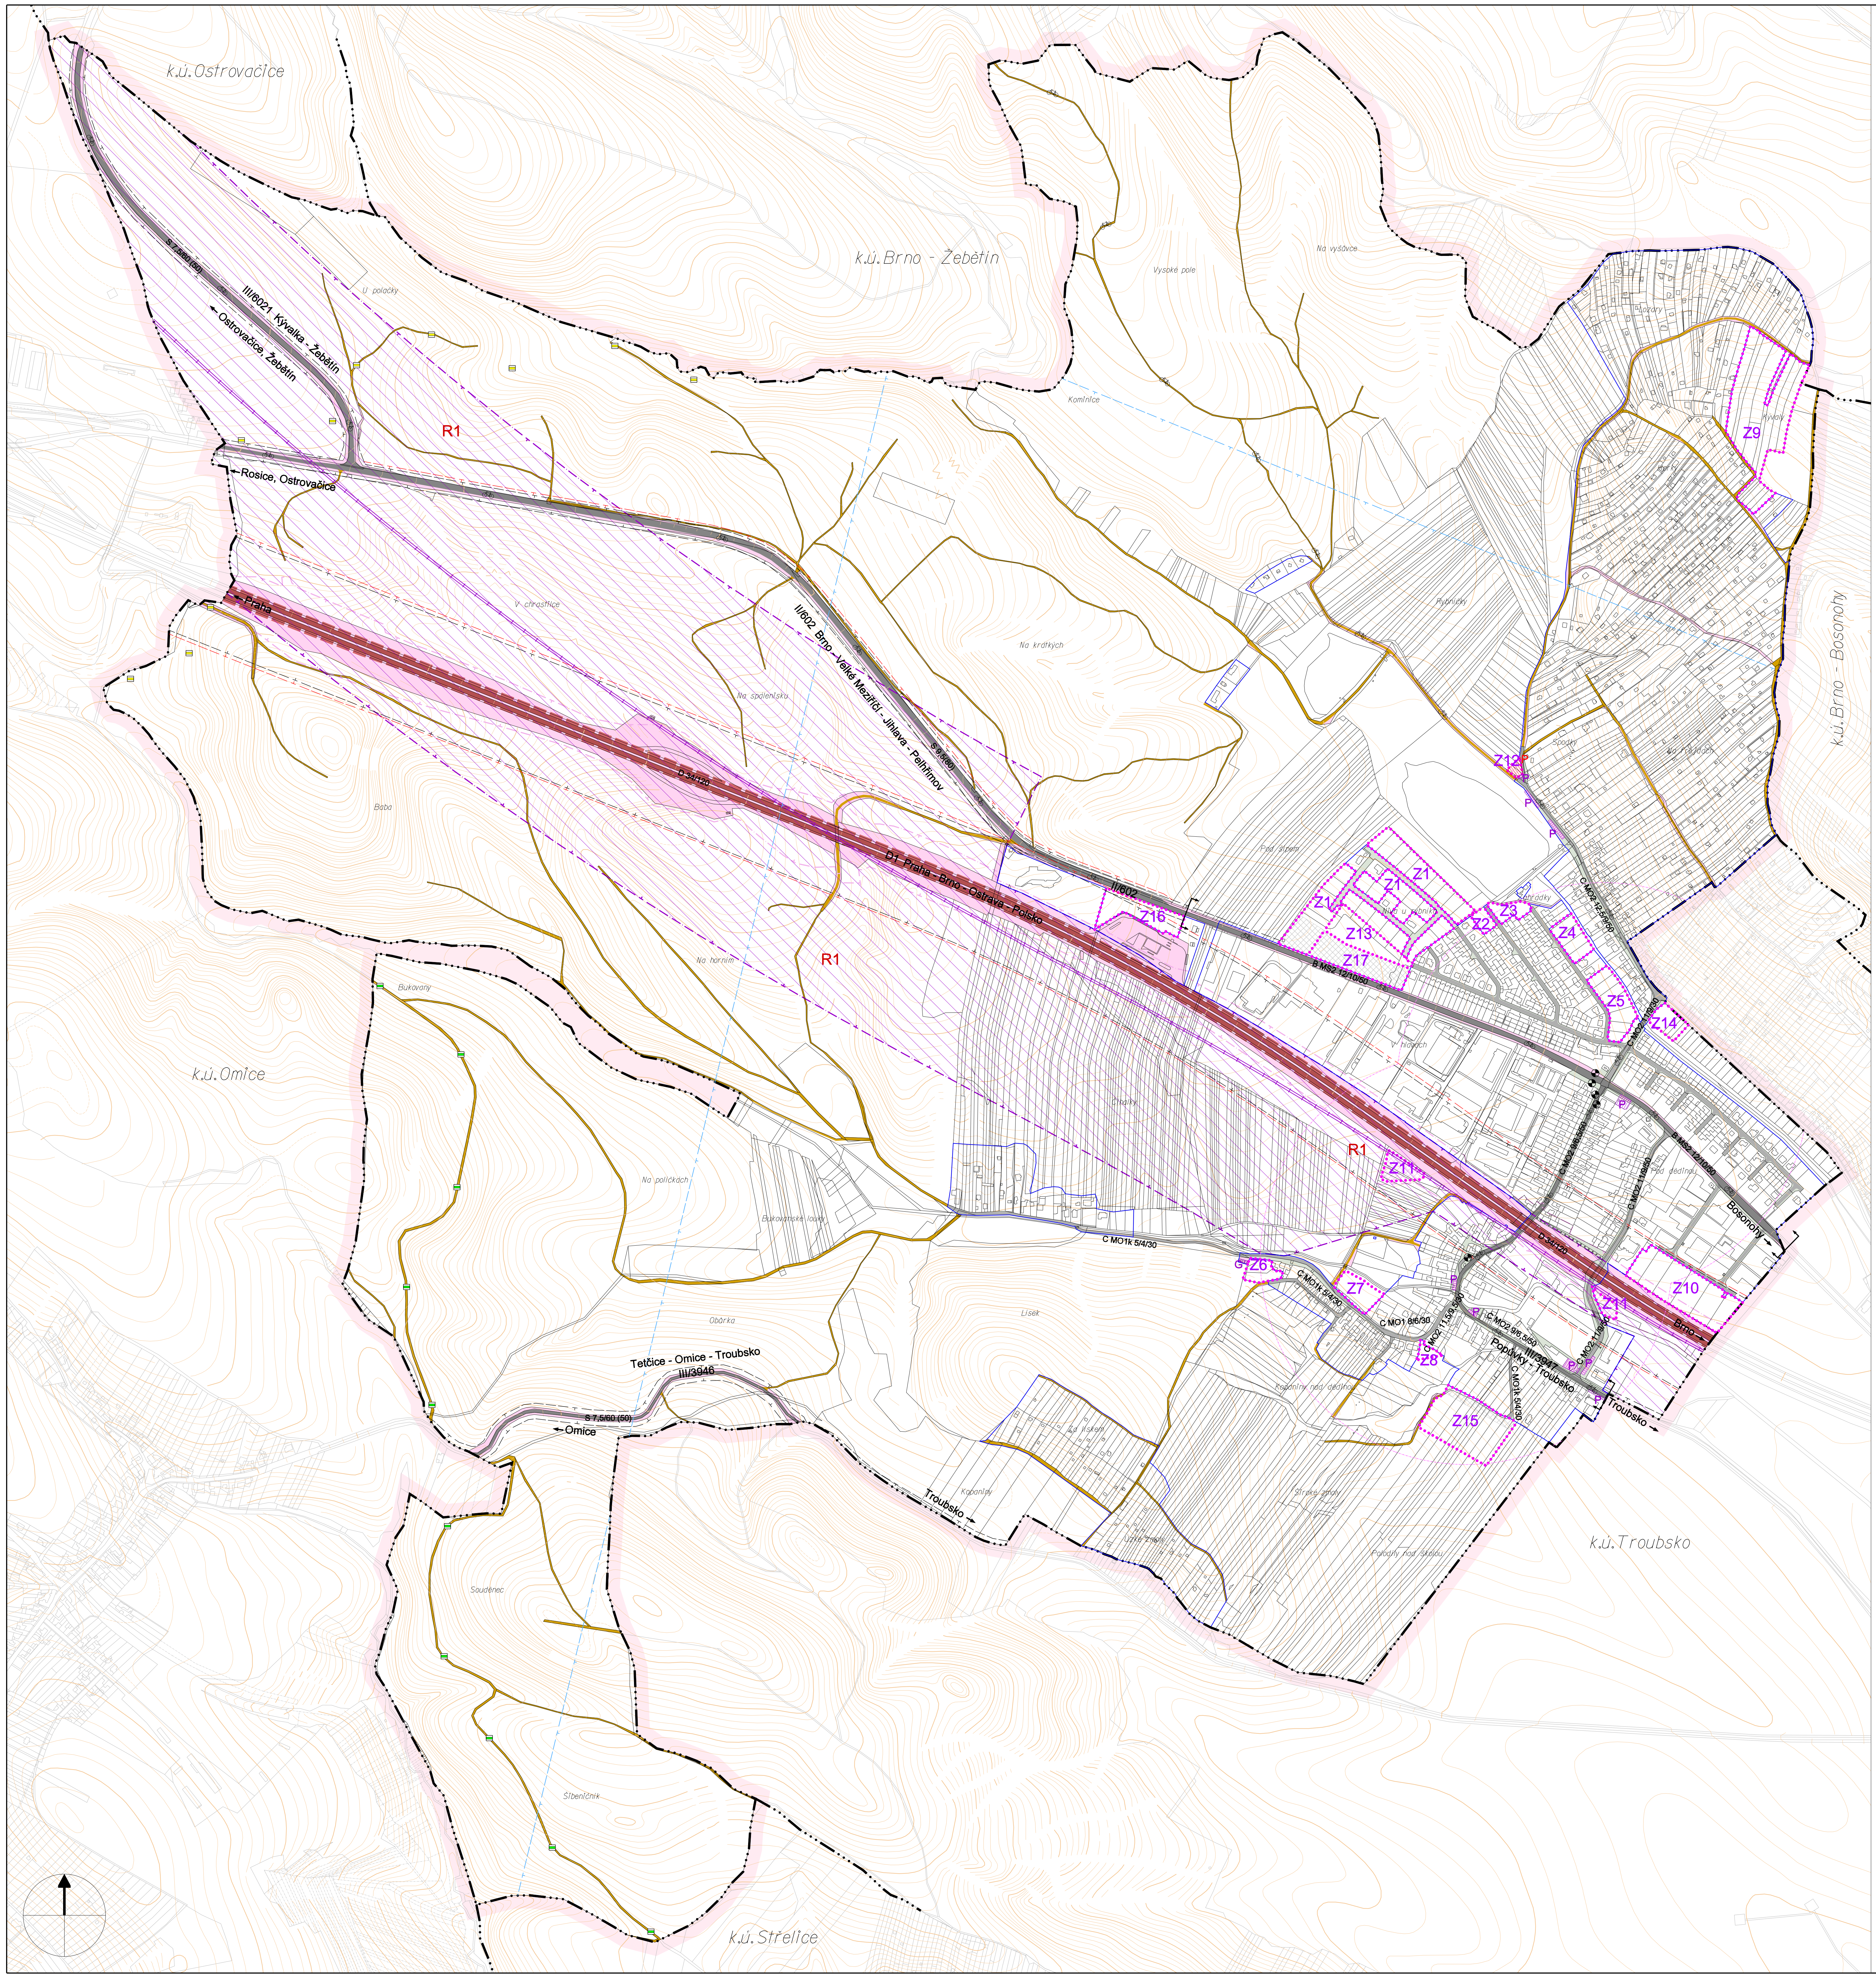

ÚZEMNÍ PLÁN
POPŮVKY
NÁVRH
KONCEPCE DOPRAVNÍ INFRASTRUKTURY

LEGENDA :

— · · · —	hranice řešeného území
— · · · —	hranice katastru
—	hranice zastavěného území k datu 20.9.2016
⋯ Z	zastavitelné plochy
R	územní rezervy

stav	návrh	rezerva	
■			plochy dopravní infrastruktury
■	▨		plochy veřejných prostranství
		R1	územní rezerva pro koridor vysokorychlostní dopravy ozn. RDZ02
		═	osa koridoru vysokorychlostní tratě
	▭		koridor pro rozšíření dálnice D1 vč. územních souvislostí ozn. DS10
═	═ ═		dálnice
━			silnice II. a III. třídy a plochy související
━	╍		místní komunikace a plochy související
━			účelové komunikace a plochy související
⋯			pěší propojení
▥ P,G	▥ P		parkoviště, řadové garáže
◑			zastávka autobusu
◠			docházková vzdálenost 400m na zastávku
🚲			cyklistická trasa
🟨🟩			turistická trasa
┌┐			průjezdní úsek obcí
– –			ochranné pásmo letiště
– –	– –		ochranné pásmo silnice a dálnice
–·–			hlukové pásmo
S7,5/60			kategorie silnic

ZÁZNAM O ÚČINNOSTI ÚZEMNÍHO PLÁNU POPŮVKY

Orgán, který územní plán Popůvky vydal:	Zastupitelstvo obce Popůvky
Datum nabytí účinnosti územního plánu Popůvky:	
Pořizovatel: MěÚ Šlapanice, Odbor výstavby Oddělení územního plánování a památkové péče Úřad územního plánování Jméno a příjmení oprávněné úřední osoby pořizovatele: Blanka Bábíčková Funkce: vedoucí OÚPPP Podpis:	Otisk úředního razítka

Jarmila Haluzová, ATELIÉR PROJEKTIS, IČ 40459543, DIČ CZ455210197
Pekařská 37, 602 00 Brno, pracoviště Ponávka 2, 602 00 Brno

Zodp.proj.	Ing.arch. A. Dumková	Vypracoval CAD	Ing. M. Škvarilová R. Staněk	Zak.čís.	1118
Objednavatel	Obec POPŮVKY			Datum	11/2016
Akce	ÚZEMNÍ PLÁN OBCE POPŮVKY NÁVRH			Stupeň	ÚPD
				Měřítko	1 : 5 000
Název	KONCEPCE DOPRAVNÍ INFRASTRUKTURY			Výkres	B.3.