


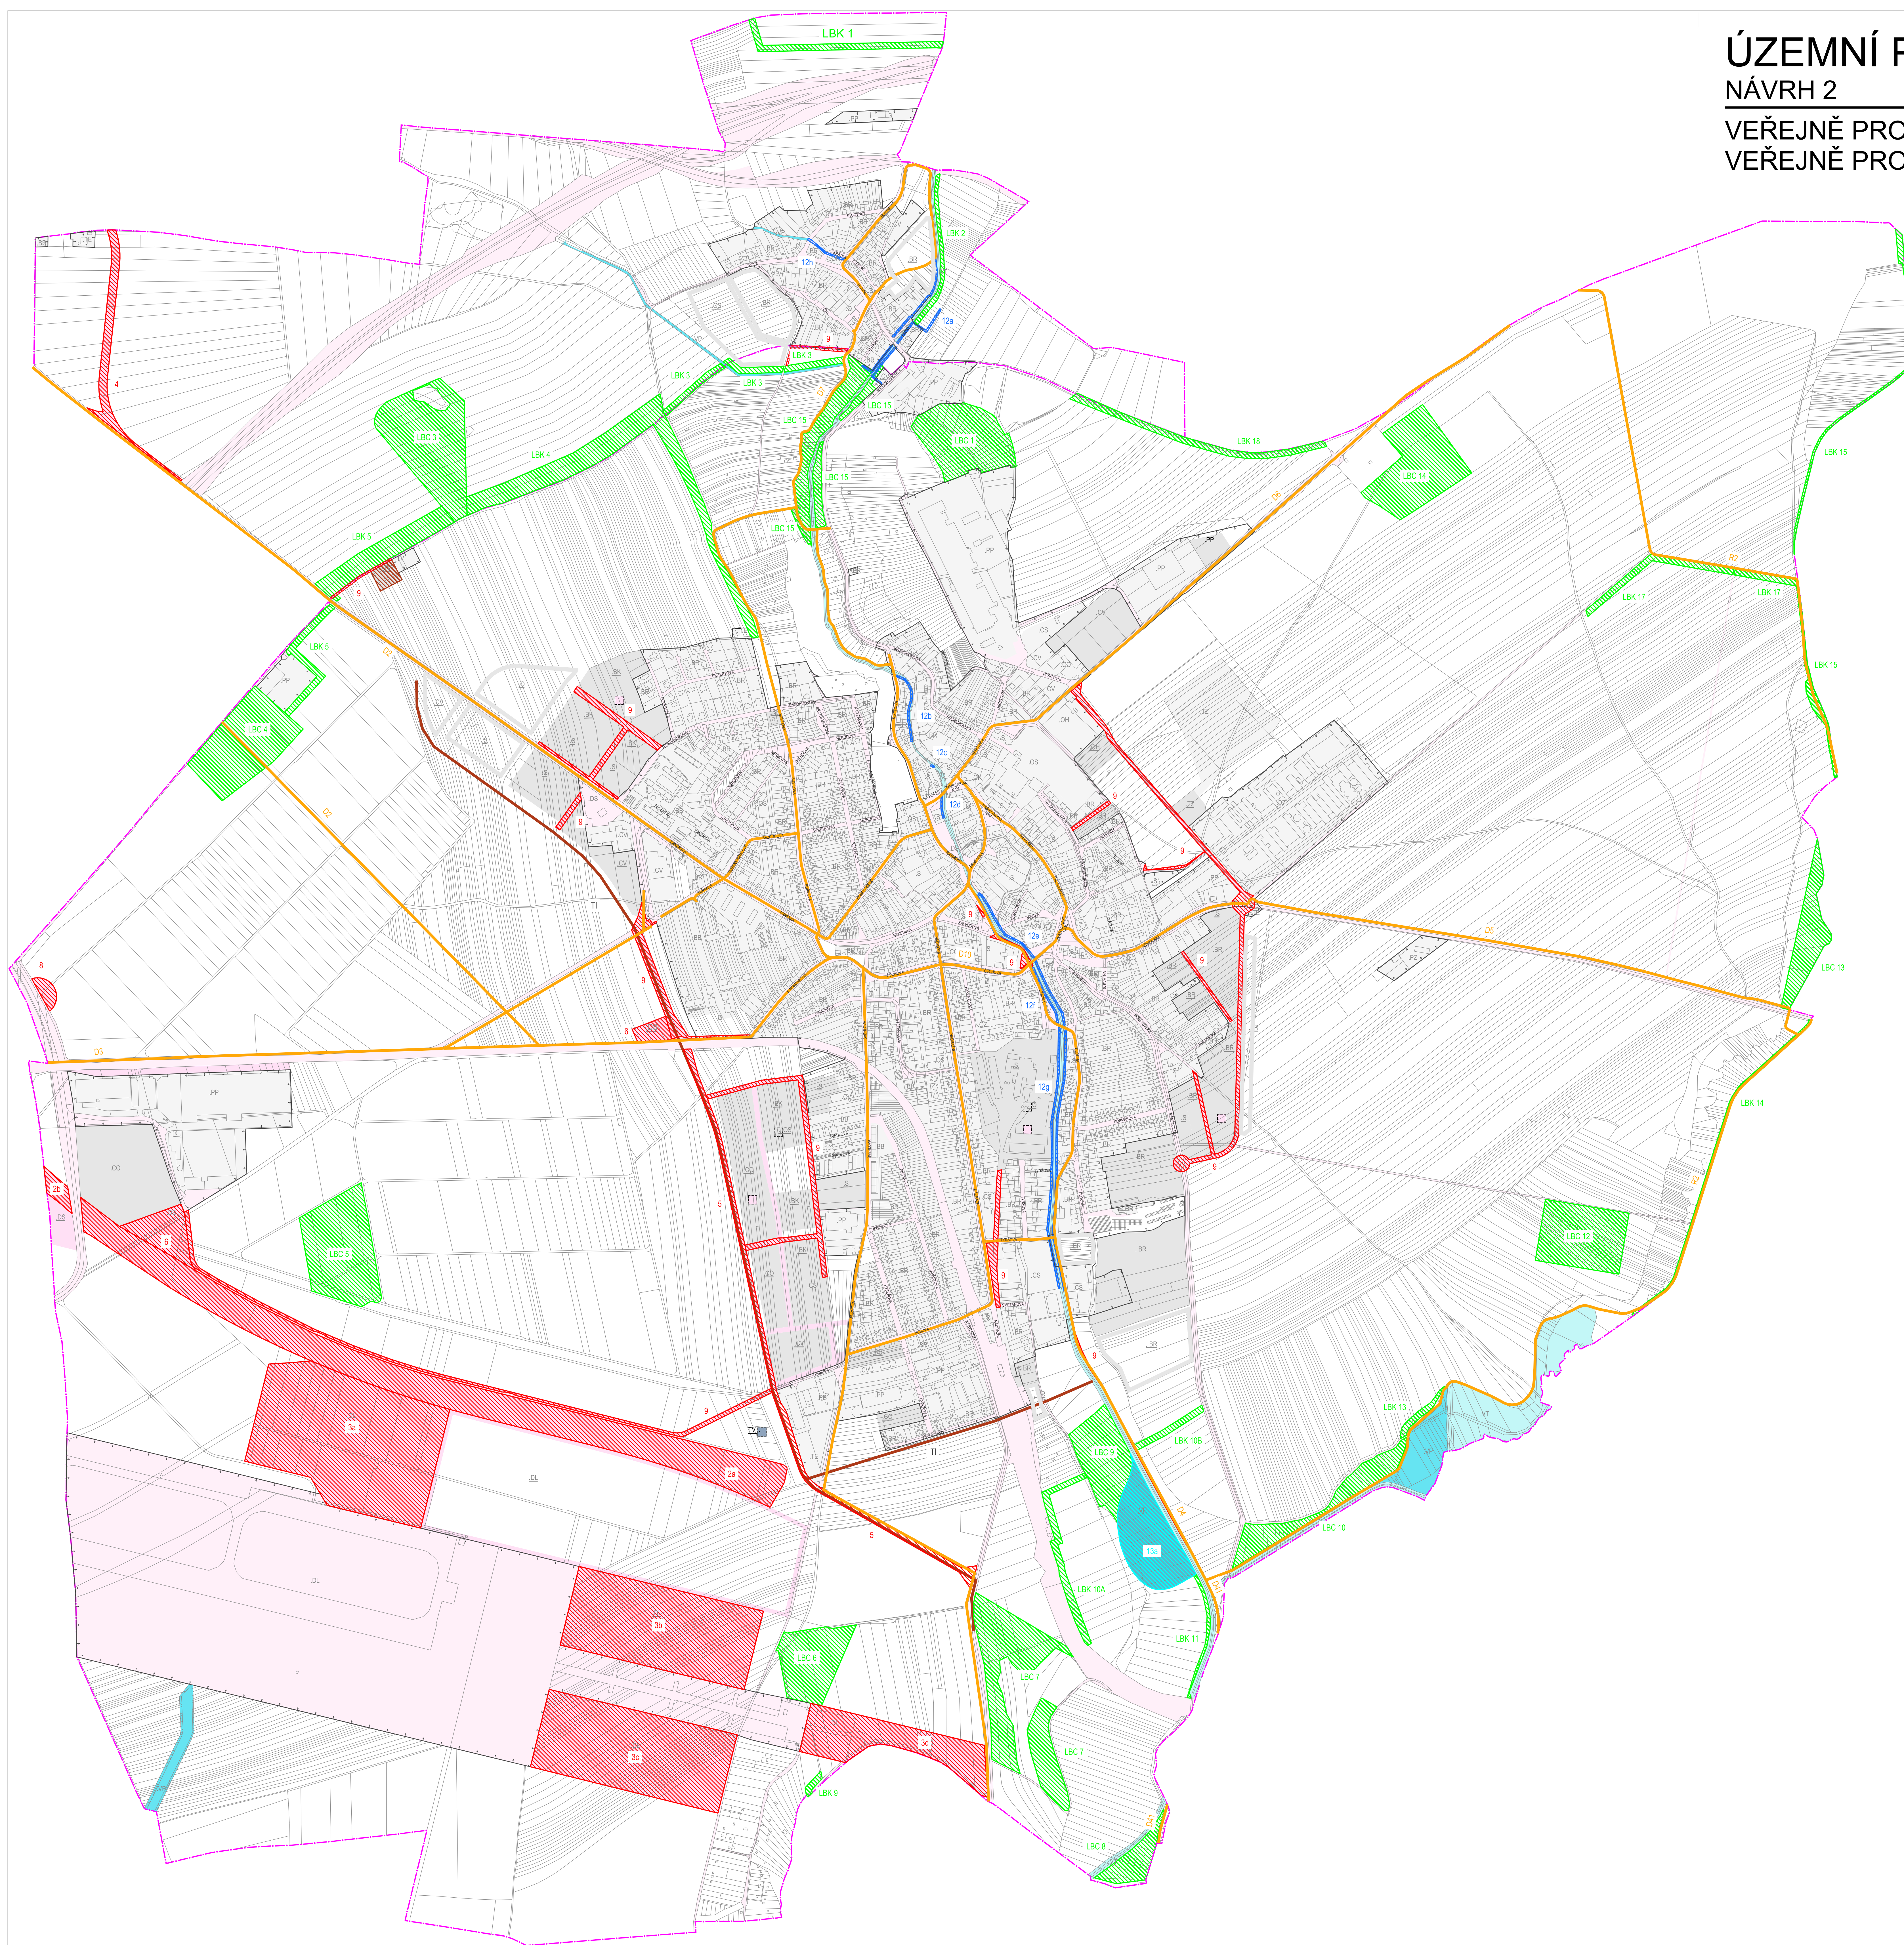

ZPŮSOB VYUŽITÍ PLOCH A JEJICH TYPŮ		
stávající plochy	navrhované plochy	rezerva
.BB	BR	BR
.BR	BR	BR
.S	S	S
.O	O	O
.OZ	OZ	OZ
.OS	OS	OS
.OK	OK	OK
.OH	OH	OH
.CO	CO	CO
.CV	CV	CV
.CS	CS	CS
.PP	PP	PP
.PZ	PZ	PZ
.DS	DS	DS
.DL	DL	DL
.TV	TV	TV
.TE	TE	TE
.TZ	TZ	TZ
.VT	VT	VT
.VP	VP	VP
Poznámka:		
symbol vyjadřuje plochu menší než 2000 m ² integrovanou v jiné základní ploše		
symbol vyjadřuje plochu vyčleněnou a umístěnou v základní ploše navrhované funkce		
(zejména občanské vybavení, technická infrastruktura, zelené prostory)		

VEŘEJNĚ PROSPĚŠNÉ STAVBY	
	DOPRAVNÍ INFRASTRUKTURA
2a-b	koridor Modernizace trase Brno - Přerov
3a-d	rozšíření provozních ploch mezinárodního letiště Brno - Tuřany
4	obchvat Městské části Brno - Státní, etapa přeložky silnice II. tř. č. 417
5	místní komunikace v poloze III/4181 Šlapanice, obchvat, etapa
6	terminál veřejné hromadné dopravy a plocha P+R, letiště Tuřany
7	terminál (zastávka) veřejné hromadné dopravy a plocha pro P+R
8	silniční napojení na ul. Evropskou
9	dopravní stavby ve veřejných prostorech
D, R	osa koridoru pro cyklotrasu
TECHNICKÁ INFRASTRUKTURA	
	rozšíření plochy pro zásobování vodou (vodáren)
	páteřní stoky
	retenční nádrž
	protipovodňová opatření
VEŘEJNĚ PROSPĚŠNÁ OPATŘENÍ	
	LBK územní systém ekologické stability
ZÁKLADNÍ ČLENĚNÍ ÚZEMÍ	
	hranice zastavěného území k 05/2016
DOPLŇUJÍCÍ INFORMACE	
	rozhrazení ploch funkčních typů v rámci jedné funkce
	hranice katastrálního území