


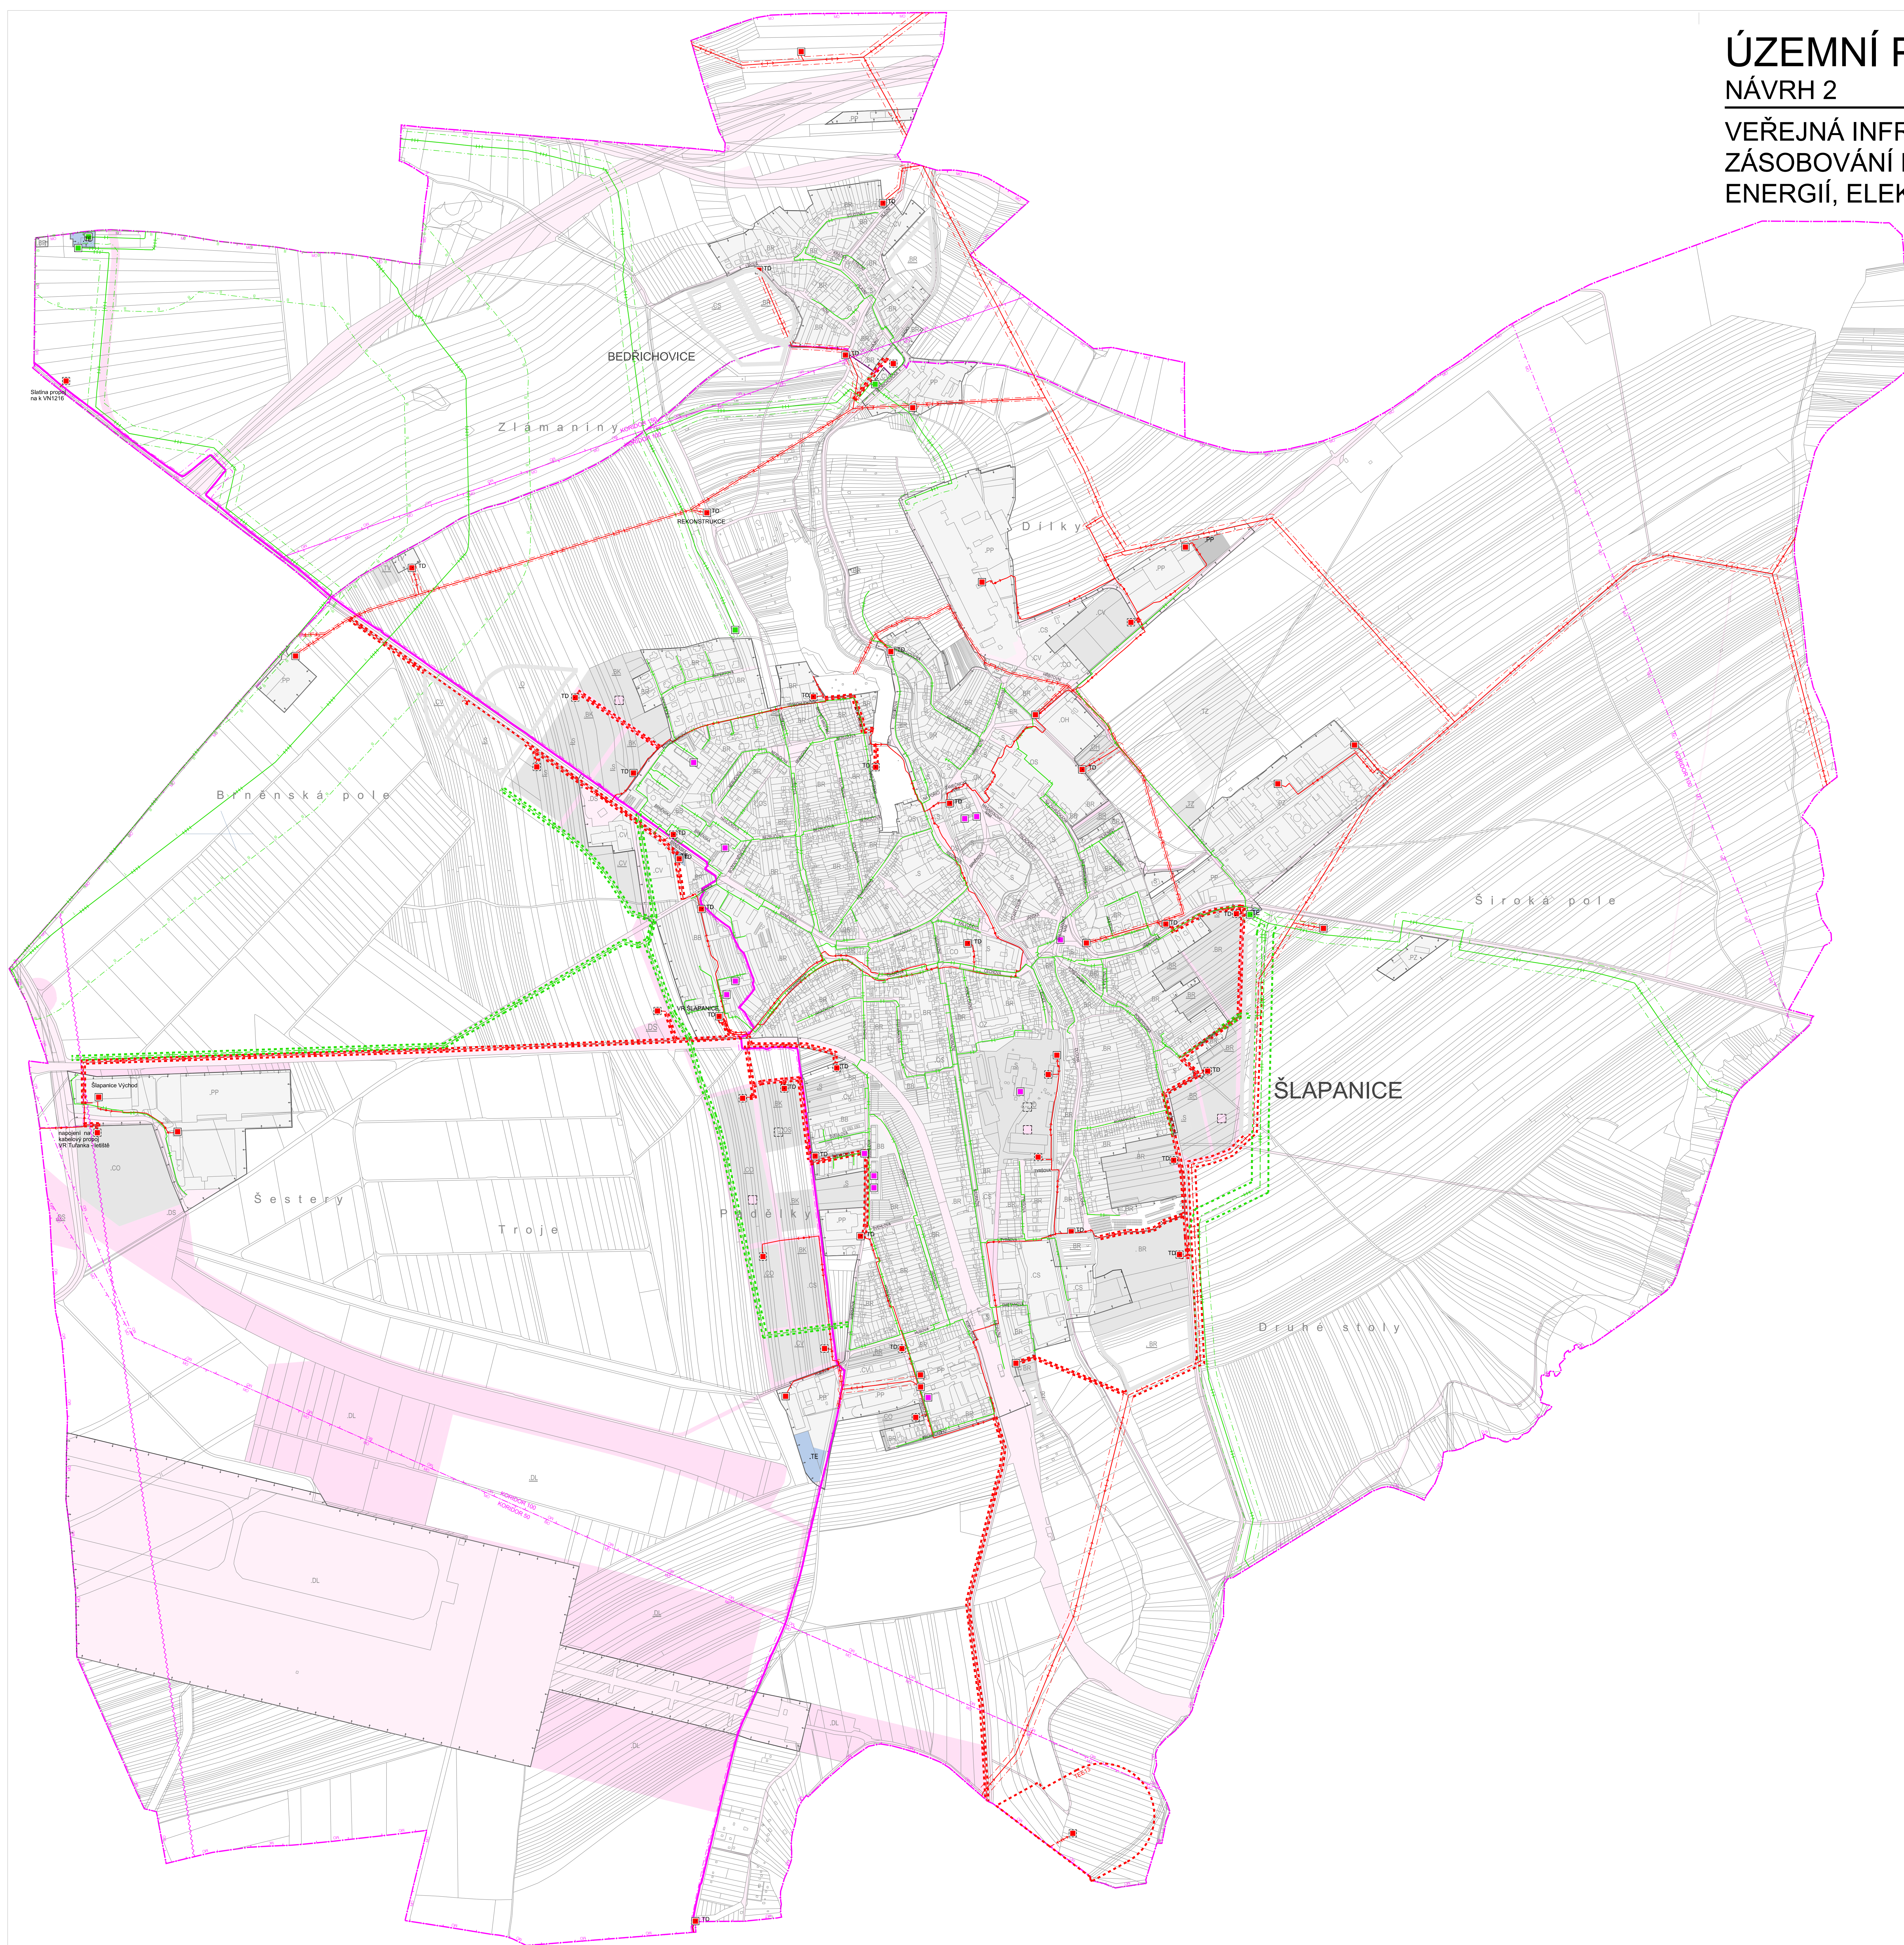

ZPŮSOB VYUŽITÍ PLOCH A JEJICH TYPŮ		
stabilizovaná plocha/symbol	návrhová plocha/symbol	rezerva
.BB	.BB	.BB
.BR	.BR	.BR
.S	.S	.S
.O	.O	.O
.OZ	.OZ	.OZ
.OS	.OS	.OS
.OK	.OK	.OK
.OH	.OH	.OH
.CO	.CO	.CO
.CV	.CV	.CV
.CS	.CS	.CS
.PP	.PP	.PP
.PZ	.PZ	.PZ
.DS	.DS	.DS
.DL	.DL	.DL
.TV	.TV	.TV
.TE	.TE	.TE
.TZ	.TZ	.TZ
B BYDLENÍ BB bydlení v bytových domech BR bydlení v rodinných domech BK bydlení kombinované bez určení převládajícího charakteru domů S SMÍŠENÉ OBYTNÉ O OBYČASNÉ VYBAVENÍ VEŘEJNÉ (integrované OV veřejná správa, OO ochrana obyvatelstva - hasiči, policie) OZ zdravotnictví OS školství OK kultura, církev, spolková činnost, osvěta OH pohřebnictví C OBYČASNÉ VYBAVENÍ KOMERČNÍ CO obchod a služby CV služby charakteru výroby a výroba, jejíž vlivy nezasahují mimo vymezenou plochu CS sport a pohybové aktivity P VÝROBA A SKLADOVÁNÍ PP výroba průmyslová a skladování PZ výroba zemědělská D DOPRAVNÍ INFRASTRUKTURA DS doprava silniční /DSL doprava linková (ve výkrese se kód DSL neuvádí) DDL doprava linková (ve výkrese se kód DDL neuvádí) DL doprava letecká A veřejná prostranství (ve výkrese se kód neuvádí) T TECHNICKÁ INFRASTRUKTURA TV zásobování vodou a odšaržování TE energetika TZ technické zabezpečení veřejných služeb města		

Poznámka: symbol vyjadřuje plochu menší než 2000 m² integrovanou v jiné základní ploše
symbol vyjadřuje potřebu vyřízení a umístění základní ploše navrhovanou funkcí (zejména občanské vybavení, technickou infrastrukturu, zelen, veřejné prostranství)

ENERGETIKA - KORIDORY TRAS, ZAŘÍZENÍ	
stabilizované	návrhové
koridor pro vedení 110kV - osa	koridor pro vedení 110kV - osa
nadzemní vedení VN 1-35 kV / koridor pro nadzemní vedení VN - osa	nadzemní vedení VN 1-35 kV / koridor pro nadzemní vedení VN - osa
podzemní vedení VN 1-35 kV / koridor pro podzemní vedení VN - osa	podzemní vedení VN 1-35 kV / koridor pro podzemní vedení VN - osa
elektrická stanice (VR-vstupní rozvodna, TD-trafostanice distribuční)	elektrická stanice (VR-vstupní rozvodna, TD-trafostanice distribuční)
ochr. pásmo nadzemního vedení VN	ochr. pásmo nadzemního vedení VN
koridor pro vedení VN	koridor pro vedení VN
koridor pro TEE13 - TS 110/22 kV, TR Šlapanice - nový přívod vedením 110 kV	koridor pro TEE13 - TS 110/22 kV, TR Šlapanice - nový přívod vedením 110 kV
VTL plynovod s tlakem nad 40 barů - tranzitní	VTL plynovod s tlakem nad 40 barů - tranzitní
VTL plynovod do tlaku 40 barů / koridor pro VTL plynovod - osa	VTL plynovod do tlaku 40 barů / koridor pro VTL plynovod - osa
STL plynovod-páteňní síť / koridoru pro STL plynovod - osa	STL plynovod-páteňní síť / koridoru pro STL plynovod - osa
zařízení plynovodu	zařízení plynovodu
bezpečnostní pásmo plynovodu VTL s tlakem nad 40 barů	bezpečnostní pásmo plynovodu VTL s tlakem nad 40 barů
ochranné pásmo plynovodu VTL s tlakem do 40 barů	ochranné pásmo plynovodu VTL s tlakem do 40 barů
koridor pro plynovod STL a VTL s tlakem do 40 barů	koridor pro plynovod STL a VTL s tlakem do 40 barů

ELEKTRONICKÉ KOMUNIKACE	
stabilizované	návrhové
radiorádiové trasy	radiorádiové trasy
kabelová síť Českých radiokomunikací	kabelová síť Českých radiokomunikací
zařízení elektronické komunikace	zařízení elektronické komunikace
ochranné pásmo radiorádiových komunikací	ochranné pásmo radiorádiových komunikací
zájmové území Ministerstva obrany (koridory 50 m, 100 m, 150 m)	zájmové území Ministerstva obrany (koridory 50 m, 100 m, 150 m)

ZÁKLADNÍ ČLENĚNÍ ÚZEMÍ	
hranice zastavěného území k 05/2016	hranice zastavěného území k 05/2016

DOPLŇUJÍCÍ INFORMACE	
hranice katastrálního území	hranice katastrálního území