

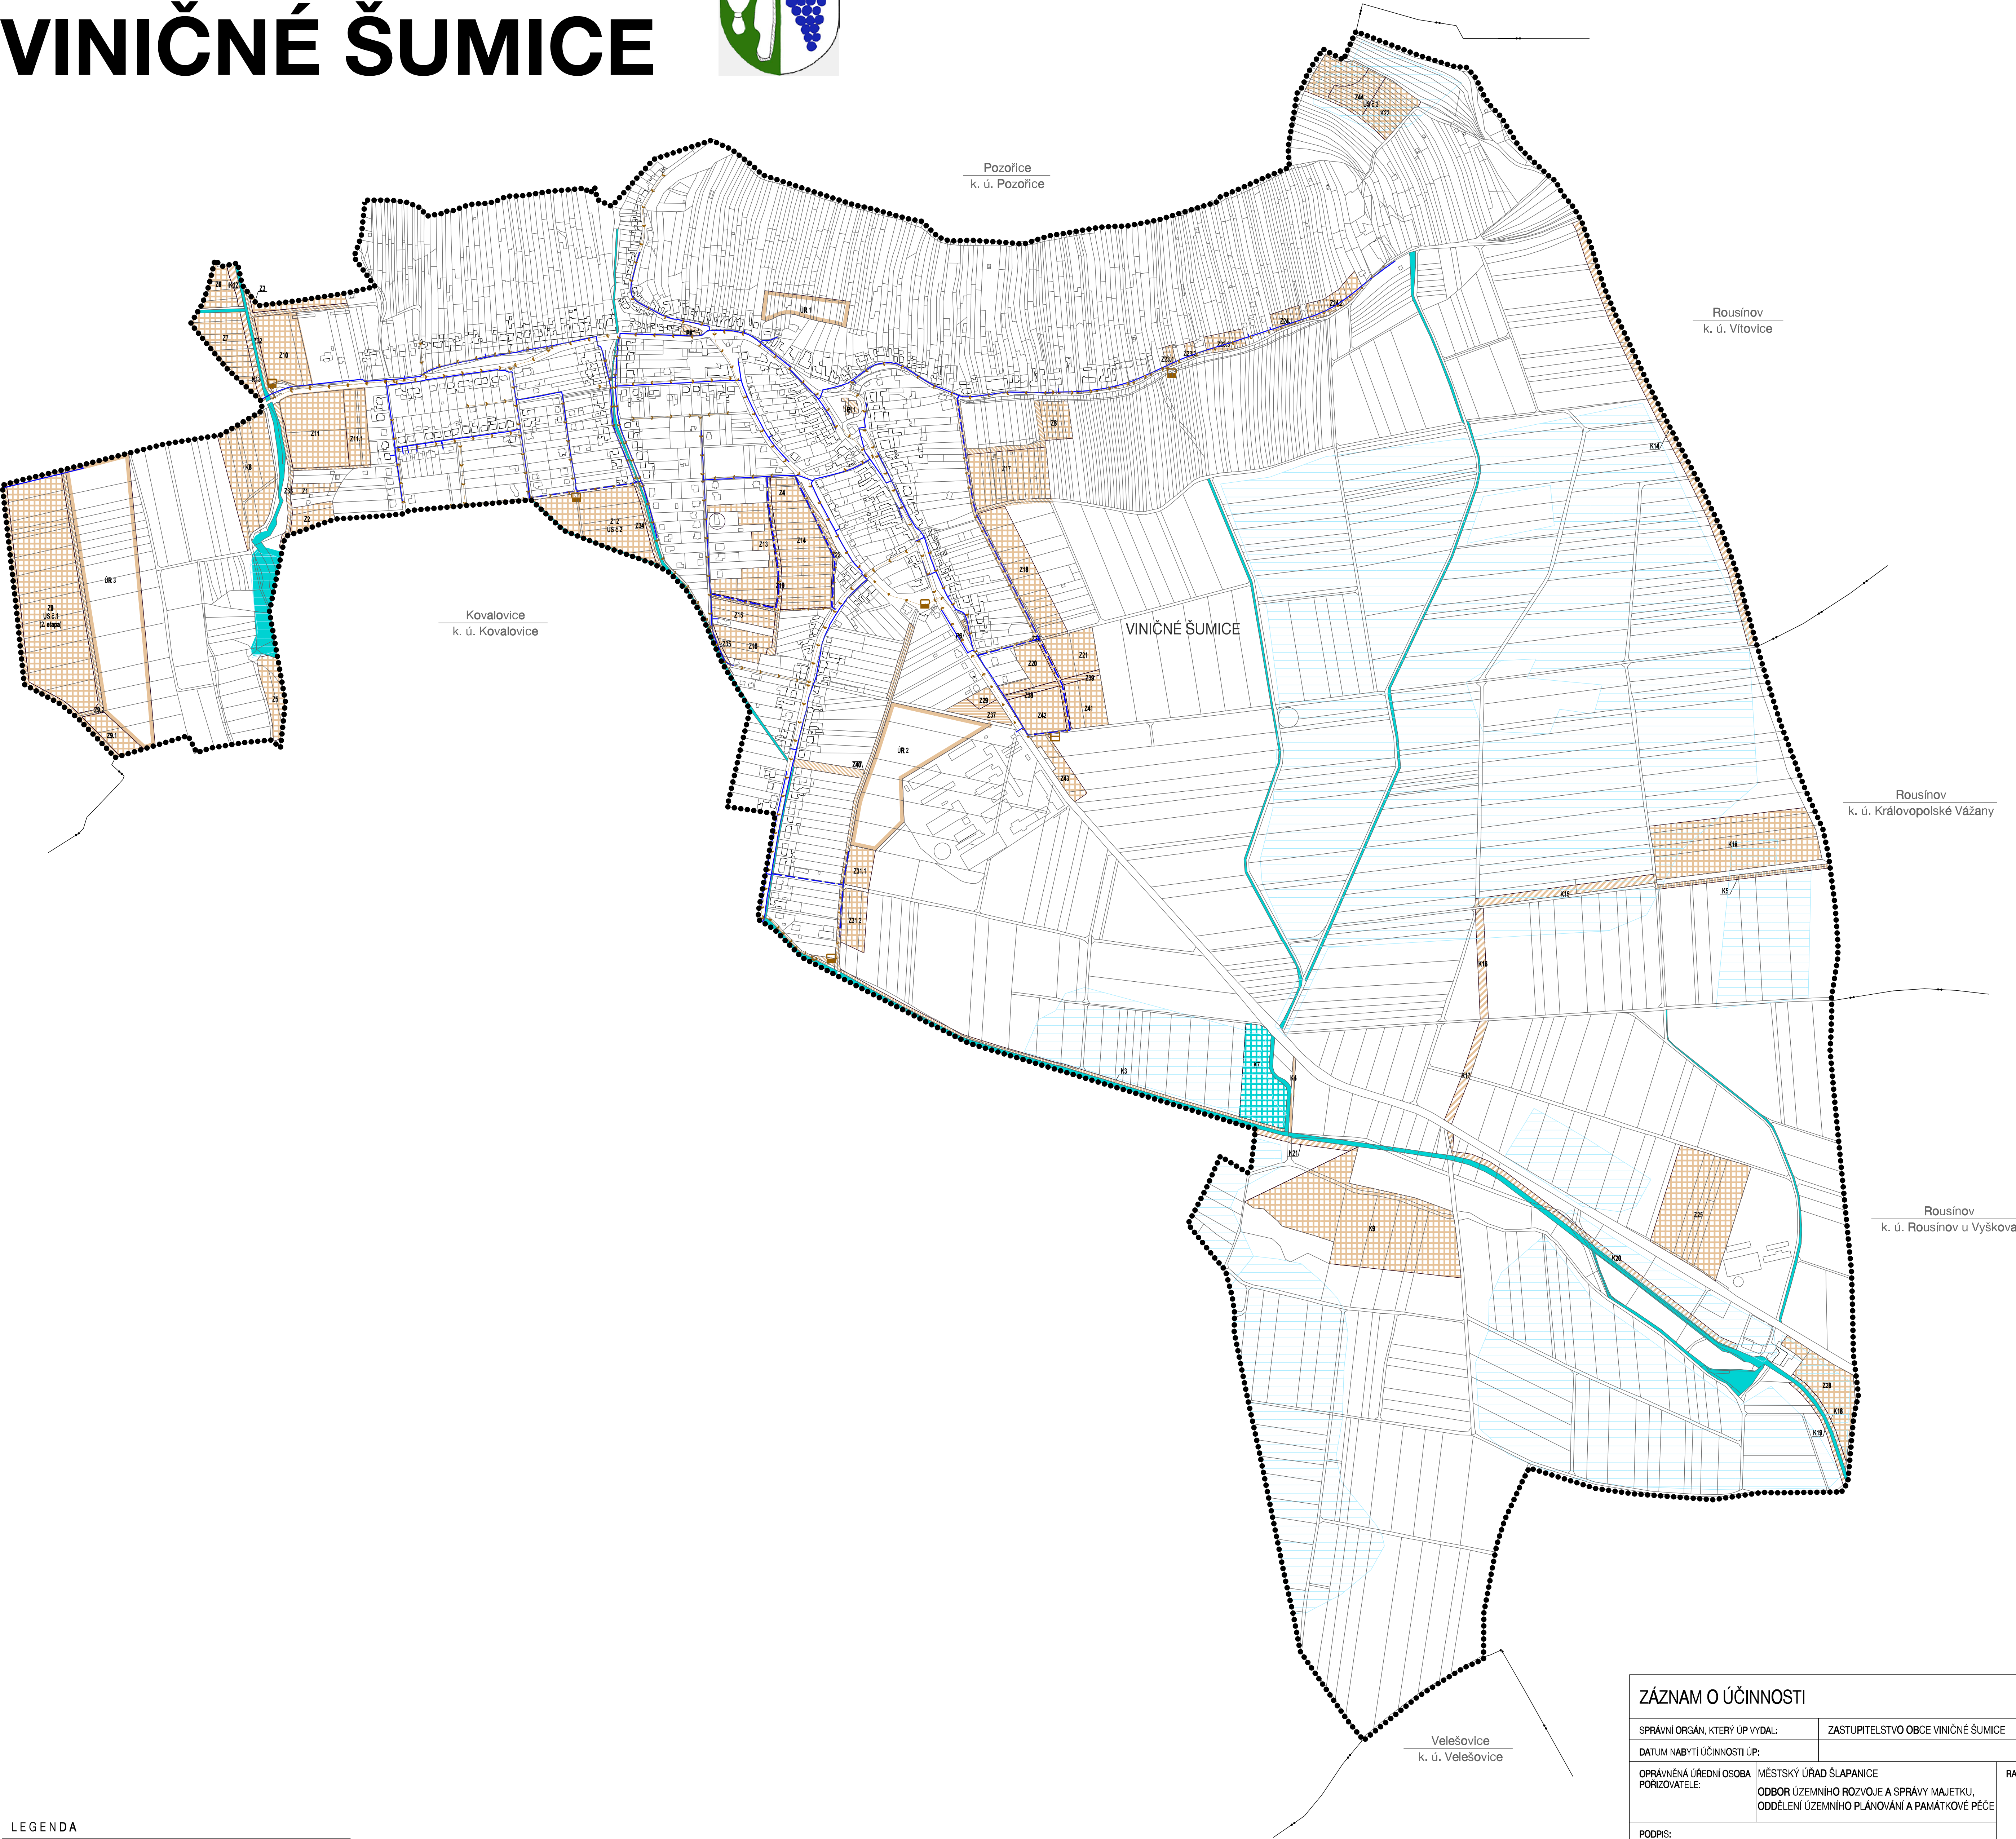
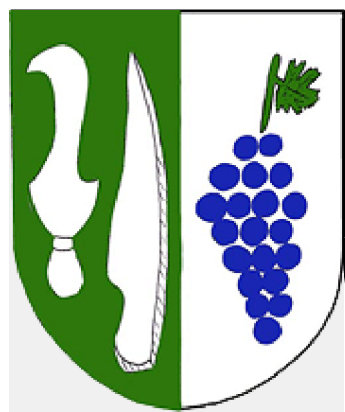
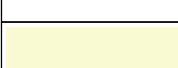
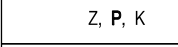
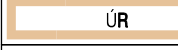
 


ÚZEMNÍ PLÁN VINIČNÉ ŠUMICE

 

LEGENDA		
HRANICE, IDENTIFIKACE PLOCH		
	hranice řešeného území obce	
	hranice katastrálních území	
	zastavěné území k 1. 5. 2013	
	plochy změn	
	identifikace ploch změn	
	územní rezervy	
ZÁSODOVÁNÍ VODOU		
STAV	NÁVRH	
		vodovodní řád
ODKANALIZOVÁNÍ		
STAV	NÁVRH	
		splachová kanalizace
		kanalizační výtlak
		čerpací stanice kanalizace
		meliorace
		vodní plochy
		vodní toky

 

Jihomoravský kraj je poskytovatelem
úřední informací prostředků
na tuto územně plánovací dokumentaci,
registrační číslo: 014006/12/OUPSR

ZÁZNAM O ÚČINNOSTI		
SPRAVNÍ ORGÁN, KTERÝ ÚP VYDAL:		ZASTUPITELSTVO OBCE VINIČNÉ ŠUMICE
DATUM NABÝTÍ ÚČINNOSTI ÚP:		
OPRAVNĚNÁ ÚŘEDNÍ OSOBA POŘIZOVATELE:	MĚSTSKÝ ÚŘAD ŠLAPANICE ODBOR ÚZEMNÍHO ROZVOJE A SPRÁVY MAJETKU, ODDĚLENÍ ÚZEMNÍHO PLÁNOVÁNÍ A PAMÁTKOVÉ PÉČE	RAZÍTKO:
PODPIS:		
JMÉNO A PŘÍJMENÍ:	BLANKA BABČKOVÁ	
FUNKCE:	VEDOUČÍ OÚPPP	

TECHNICKÁ INFRASTRUKTURA ZÁSOBOVÁNÍ VODOU, ODKANALIZOVÁNÍ

ÚZEMNÍ PLÁN VINIČNÉ ŠUMICE		
EVIDENČNÍ ČÍSLO:	212 - 001 - 456	
ZHOTOVITEL:	Urbanistické středisko Brno, spol. s r. o.	I. 5
PROJEKTANTI:	Ing. arch. Emil Navrátil Ing. arch. Věra Ciznerová Mgr. Tereza Golešová Mgr. Martin Novotný Ing. Pavel Veselý Ing. Jiří Hrnčíř	
POŘIZOVATEL:	MĚSTSKÝ ÚŘAD ŠLAPANICE - ODBOR ÚZEMNÍHO ROZVOJE A SPRÁVY MAJETKU, oddělení územního plánování a památkové péče	
STUPĚŇ:	VÝSLEDNÝ NÁVRH	
MĚŘÍTKO:	1:5 000	
DATUM:	12/ 2017	