
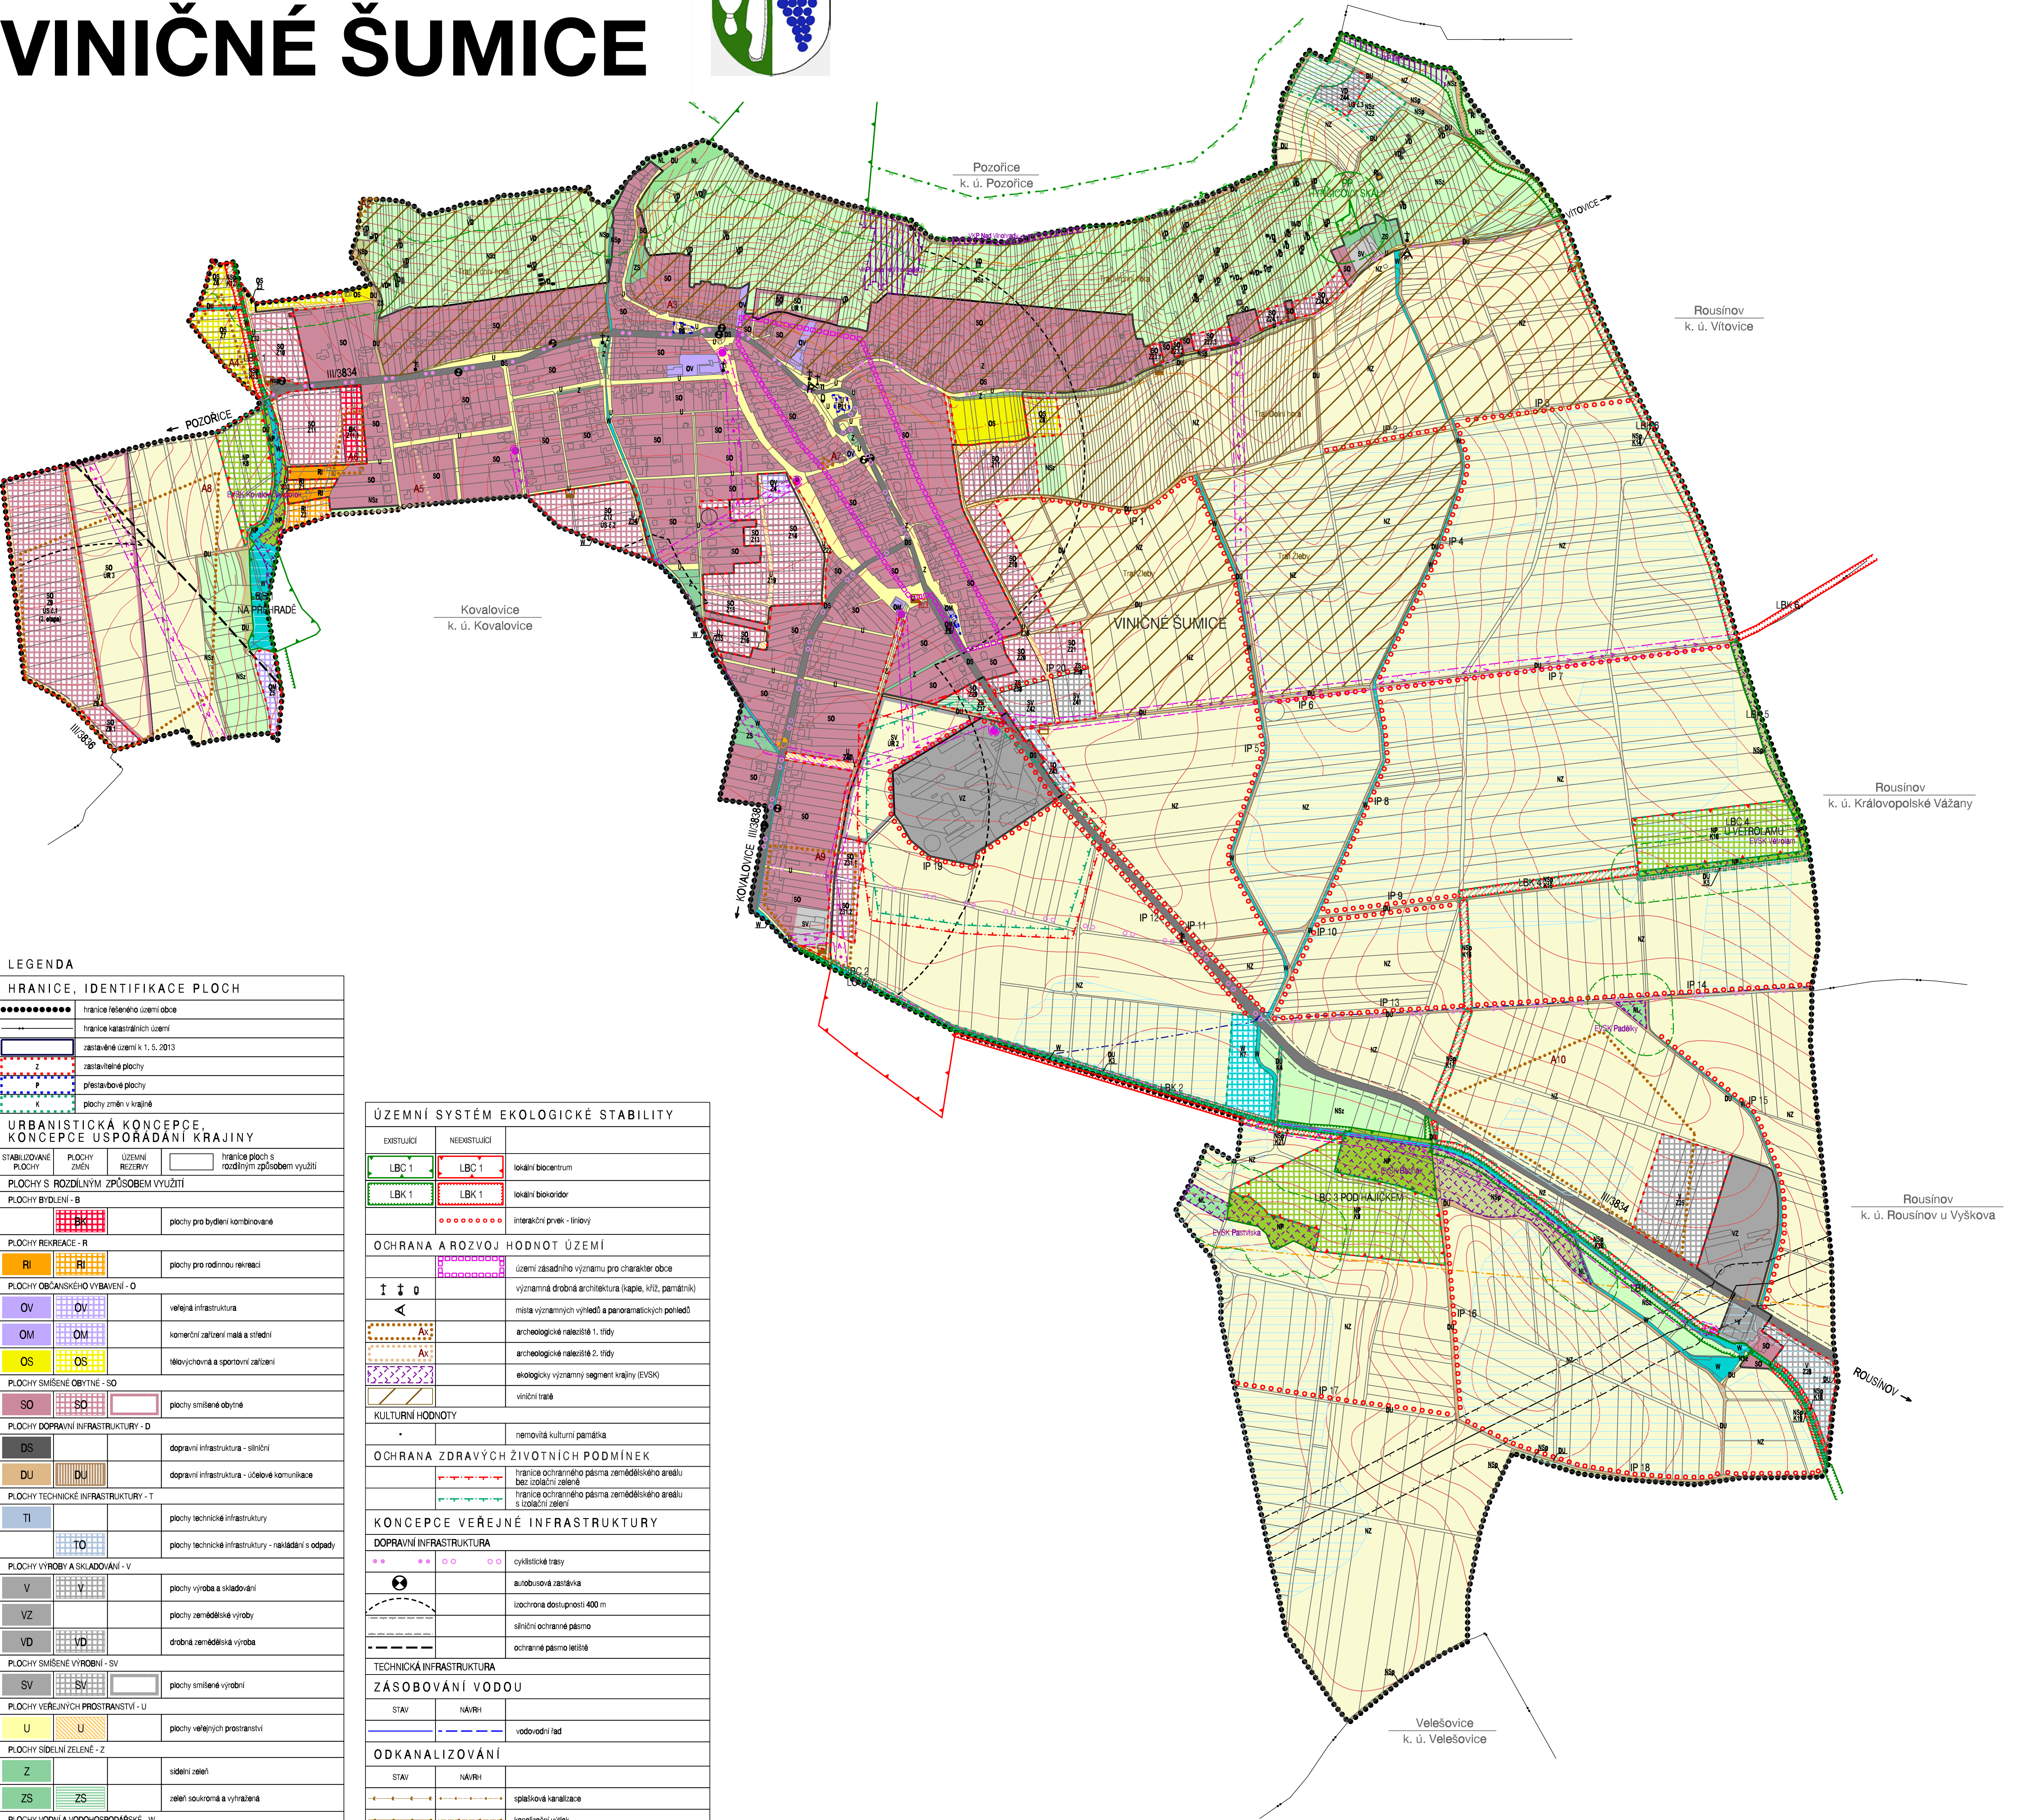


ÚZEMNÍ PLÁN VINIČNÉ ŠUMICE

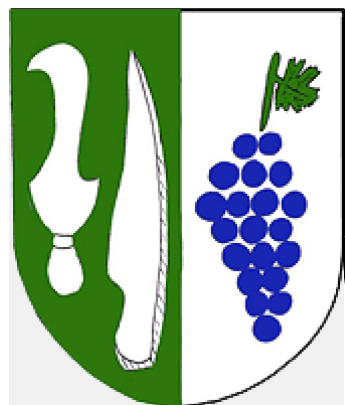

LEGENDA			
HRANICE, IDENTIFIKACE PLOCH			
-----			hranice řešeného území obce
-----			hranice katastrálních území
-----			zastavěné území k 1. 5. 2013
-----			zastavěné plochy
-----			přestavbové plochy
-----			plochy změn v krajině
URBANISTICKÁ KONCEPCE, KONCEPCE USPOŘÁDÁNÍ KRAJINY			
STABILIZOVANÉ PLOCHY	PLOCHY ZMĚN	ÚZEMNÍ REZERVY	hranice ploch s rozdílným způsobem využití
PLOCHY S ROZDÍLNÝM ZPŮSOBEM VYUŽITÍ			
PLOCHY BYDLENÍ - B			
-----			plochy pro bydlení kombinované
PLOCHY REKREACE - R			
-----			plochy pro rodinnou rekreaci
PLOCHY OBČANSKÉHO VYBAVENÍ - O			
-----			veřejná infrastruktura
-----			komerční zařízení malá a střední
-----			telovýchovná a sportovní zařízení
PLOCHY SMÍŠENÉ OBÝTNÍ - SO			
-----			plochy smíšené obýtné
PLOCHY DOPRAVNÍ INFRASTRUKTURY - D			
-----			dopravní infrastruktura - silniční
-----			dopravní infrastruktura - úšebně komunikační
PLOCHY TECHNICKÉ INFRASTRUKTURY - T			
-----			plochy technické infrastruktury
-----			plochy technické infrastruktury - navádění s odpady
PLOCHY VÝROBY A SKLADOVÁNÍ - V			
-----			plochy výroby a skladování
-----			plochy zemědělské výroby
-----			drobná zemědělská výroba
PLOCHY SMÍŠENÉ VÝROBNÍ - SV			
-----			plochy smíšené výrobní
PLOCHY VEŘEJNÝCH PROSTRANSTVÍ - U			
-----			plochy veřejných prostranství
PLOCHY SÍDELNÍ ZELEŇ - Z			
-----			sídelní zeleň
-----			zeleň soukromá a vyhrazená
PLOCHY VODNÍ A VODOHOSPODÁŘSKÉ - W			
-----			plochy vodní a vodoohospodářské
PLOCHY ZEMĚDĚLSKÉ - NZ			
-----			plochy zemědělské
PLOCHY LESNÍ - NL			
-----			plochy lesní
PLOCHY PŘÍRODNÍ - NP			
-----			plochy přírodní
PLOCHY SMÍŠENÉ NEZASTAVĚNÉHO ÚZEMÍ - NS			
-----			plochy smíšené nezastavěného území - zemědělské
-----			plochy smíšené nezastavěného území - přírodní
OCHRANA PŘÍRODY			
-----			pásmo 50 m od okraje lesa
-----			přírodní památka - PP
-----			ochranné pásmo přírodní památky
-----			významný krajinný prvek
GEOLOGIE			
-----			sesuvné území - ostatní
-----			vstřísnění (po 2 výškových metrech)

ÚZEMNÍ SYSTÉM EKOLOGICKÉ STABILITY		
EXISTUJÍCÍ	NEEXISTUJÍCÍ	
LBC 1	LBC 1	lokální biocentrum
LBK 1	LBK 1	lokální biokoridor
		interakční prvek - liniový
OCHRANA A ROZVOJ HODNOT ÚZEMÍ		
		území zásadního významu pro charakter obce
		významná drobná architektura (kaple, křt, památník)
		místa významných výhledů a panoramatických pohledů
		archeologické naleziště 1. třídy
		archeologické naleziště 2. třídy
		ekologicky významný segment krajiny (EVSK)
		vinobitná trať
KULTURNÍ HODNOTY		
		nemovitá kulturní památka
OCHRANA ZDRAVÝCH ŽIVOTNÍCH PODMÍNEK		
		hranice ochranného pásma zemědělského areálu bez zotlačení zeleně
		hranice ochranného pásma zemědělského areálu s zotlačení zeleně
KONCEPCE VEŘEJNÉ INFRASTRUKTURY		
DOPRAVNÍ INFRASTRUKTURA		
		cyklistické trasy
		autobusová zastávka
		izochrona dostupnosti 400 m
		silniční ochranné pásmo
		ochranné pásmo letiště
TECHNICKÁ INFRASTRUKTURA		
ZÁSOBOVÁNÍ VODOU		
STAV	NAVRH	
		vodovodní řád
ODKANALIZOVÁNÍ		
STAV	NAVRH	
		splškově kanalizace
		kanalizační výtlak
		čerpací stanice kanalizace
		meliorace
ZÁSOBOVÁNÍ PLYNEM		
STAV	NAVRH	
		VTL plynovod
		bezpečnostní pásmo VTL plynovodu
		STL plynovod
		STL regulační stanice
ZÁSOBOVÁNÍ ELEKTRICKOU ENERGIÍ		
		nadzemní vedení vn 22 kV
		slobová trafostanice 22 / 0,4 kV
		ochranné pásmo nadzemního vedení vn
SPOJE		
STAV	NAVRH	
		telekomunikační vedení - optický kabel
		telekomunikační vedení - m paprsek
		telekomunikační zařízení

Celé správní území obce je situováno v ochranném pásmu radioaktivního zařízení Ministerstva obrany



Jihomoravský kraj je poskytovatelem částí finančních prostředků na tuto územně plánovací dokumentaci, registrační číslo: 014006/12/OUPSR

KOORDINAČNÍ VÝKRES			
ÚZEMNÍ PLÁN VINIČNÉ ŠUMICE			
EVIDENČNÍ ČÍSLO :	212 - 001 - 458		
ZHOTOVITEL :	Urbanistické středisko Brno, spol. s r. o.		
PROJEKTANTI :	Ing. arch. Emil Navrátil Ing. arch. Věra Čížková Mgr. Tereza Golešová Mgr. Martin Novotný Ing. Pavel Veselý Ing. Jiří Hrnčíř		
PORIZOVATEL :	MĚSTSKÝ ÚŘAD ŠLAPANICE - ODBOR ÚZEMNÍHO ROZVOJE A SPRÁVY MAJETKU, oddělení územního plánování a památkové péče		
STUPEŇ :	VÝSLEDNÝ NÁVRH		II. 1a
MĚŘÍTKO :	1:5 000		
DATUM :	12/ 2017		
Všechny 3D model Jihomoravského kraje © GeoDin Brno, spol. s r. o. Území obce se nachází v ochranném pásmu letiště Brno - ochranné pásmo se zakázem laserových zařízení			