

LEGENDA

využití pozemků

pozemky rodinných domů - návrh

veřejné prostranství /ulice/ - návrh
pozemky komunikací a prostranství místního významu

veřejné prostranství - návrh
pozemky veřejné zeleně

parcelace

návrh parcelace pozemků rodinných domů

doprava

obslužná místní komunikace C - stav

obslužná místní komunikace C - návrh

osa místní komunikace

obytná zóna D1

osa prostoru obytné zóny

zpomalovací práh

rozhledové trojúhelníky

úsek vjezdů na pozemky rodinných domů

chodník vedený ve veřejném prostranství /ulici/

pěší průchod územím

podélné parkování na veřejném prostranství

stromy na veřejném prostranství


orientační zákres staveb rodinných domů
na navrhovaných pozemcích

hranice

řešené území

Doprava
návrh dopravní obsluhy

ÚZEMNÍ STUDIE
Lokalita "Švédské kříže"

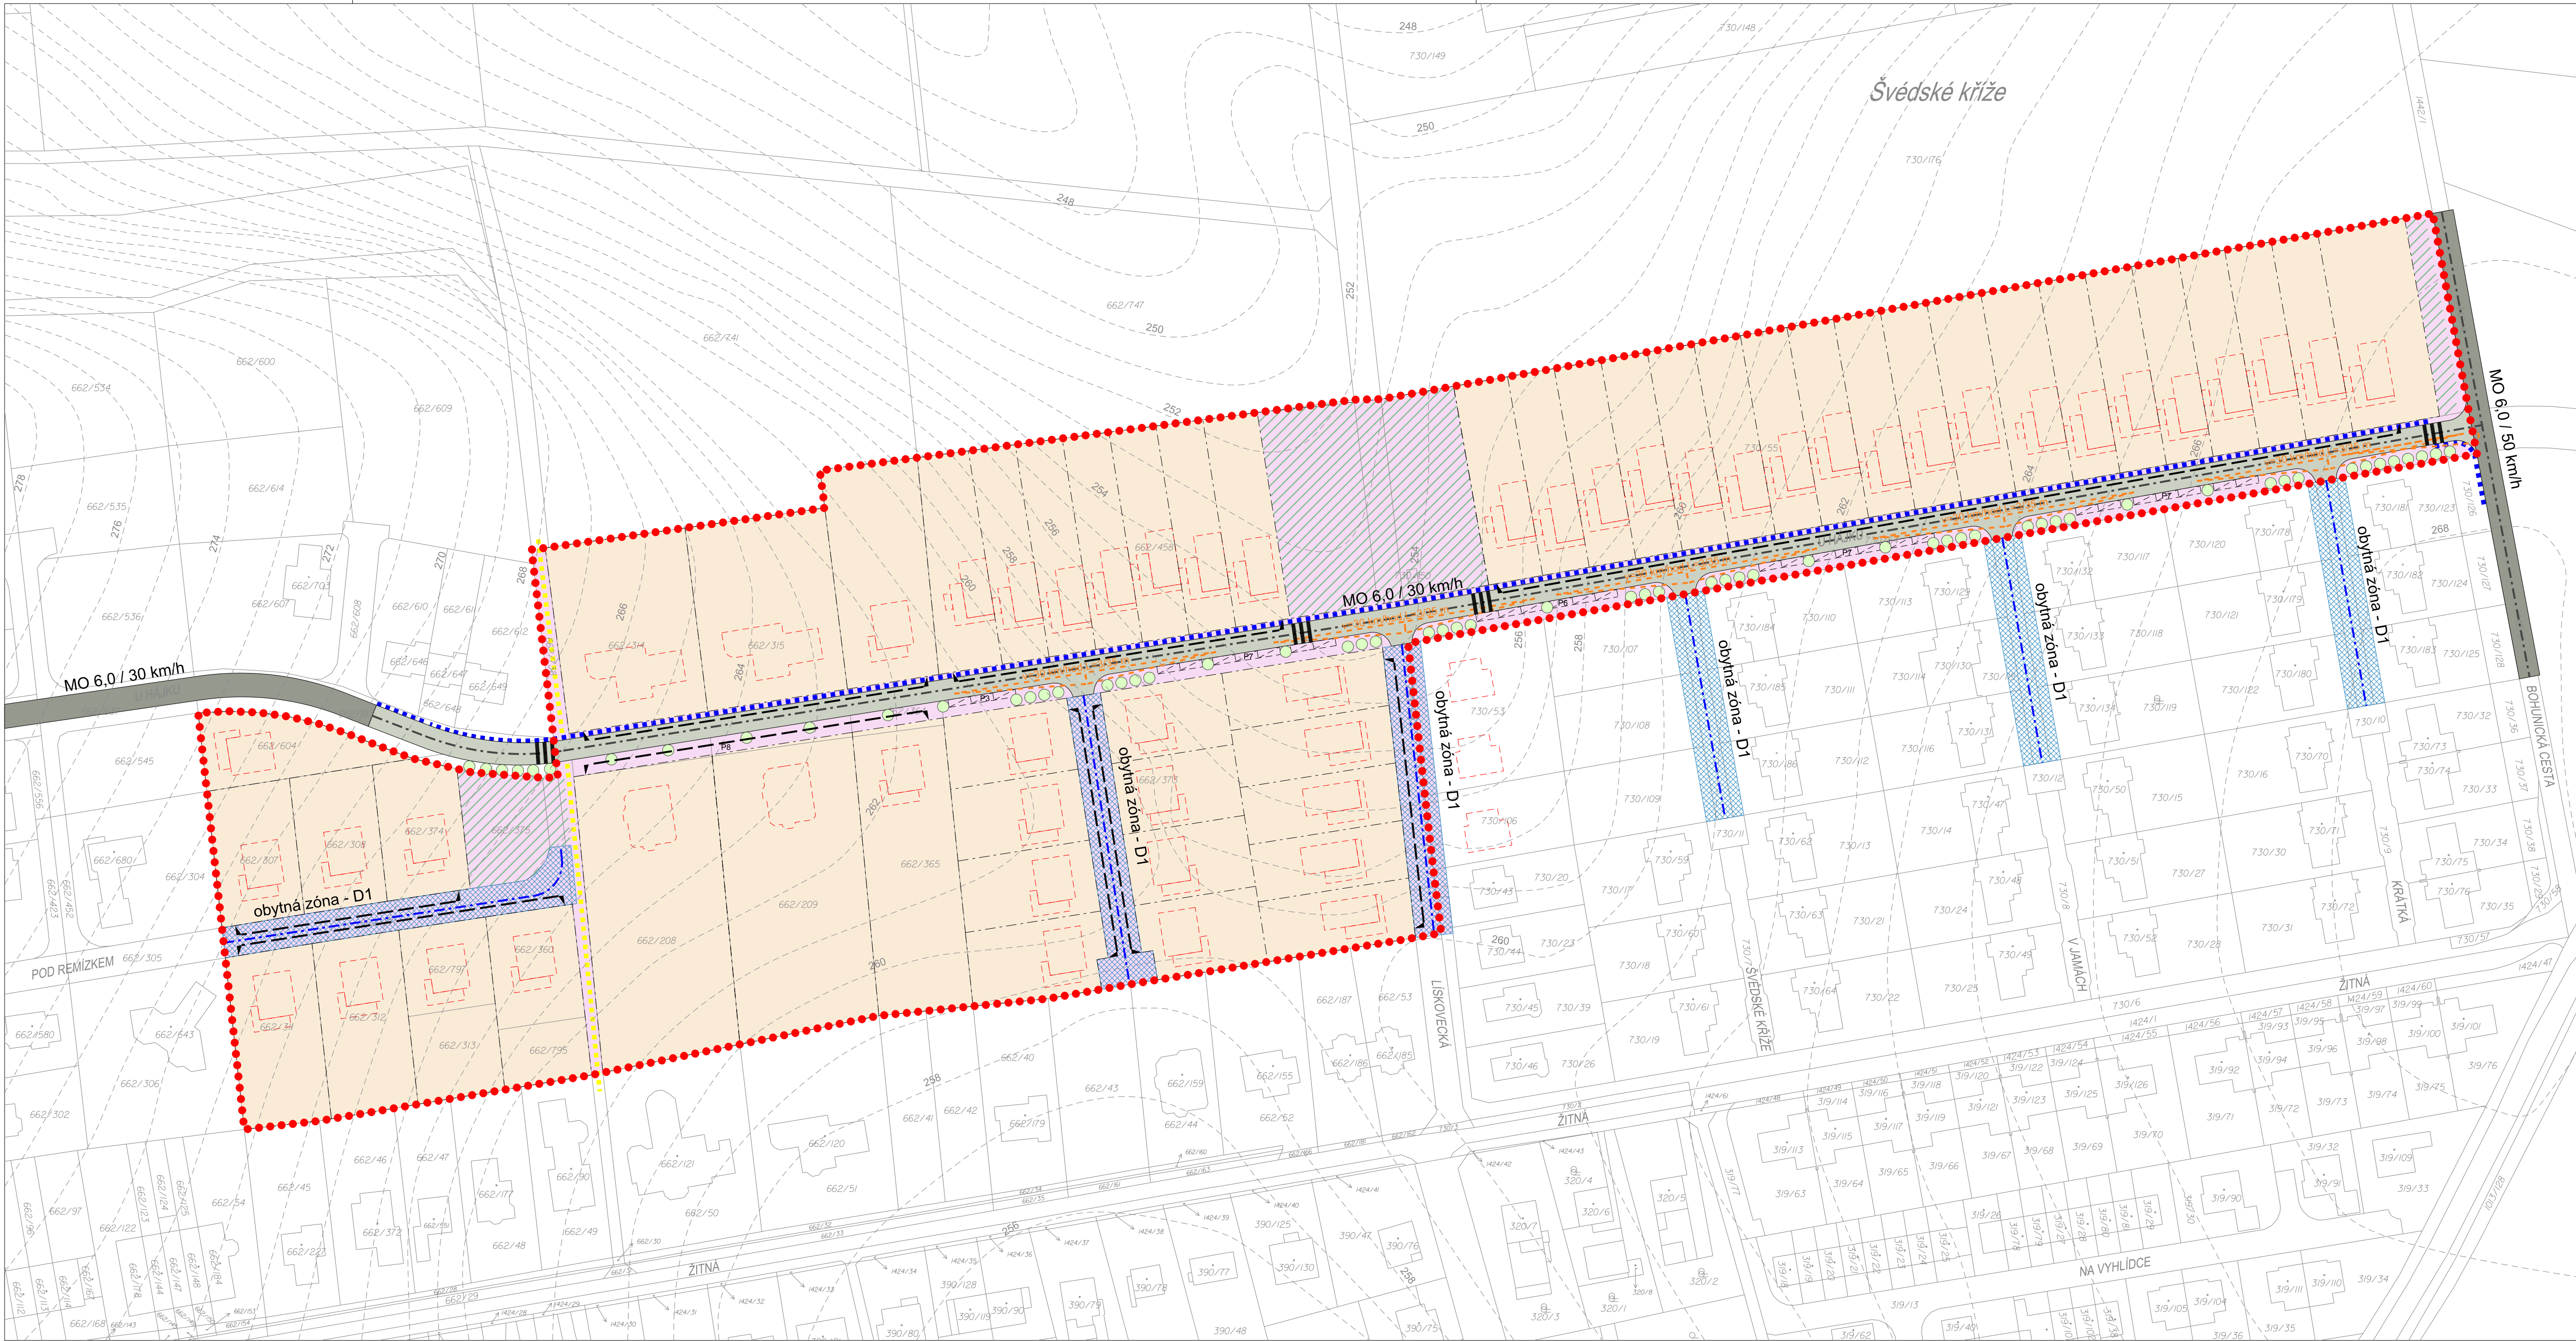

Název akce: ÚZEMNÍ STUDIE		Lokalita "Švédské kříže" k.ú. Moravany	
Objednatel: Pořizovatel:		Obec Moravany Obecní úřad Moravany	
Číslo paré:	Zpracovatel:	Atelier ERA, sdružení architektů Fixel a Pech Ing.arch. Jiří Fixel	
03	Doprava		
Číslo výkresu:	Měřítko:	1 : 1 000	DATUM: 09/2015

