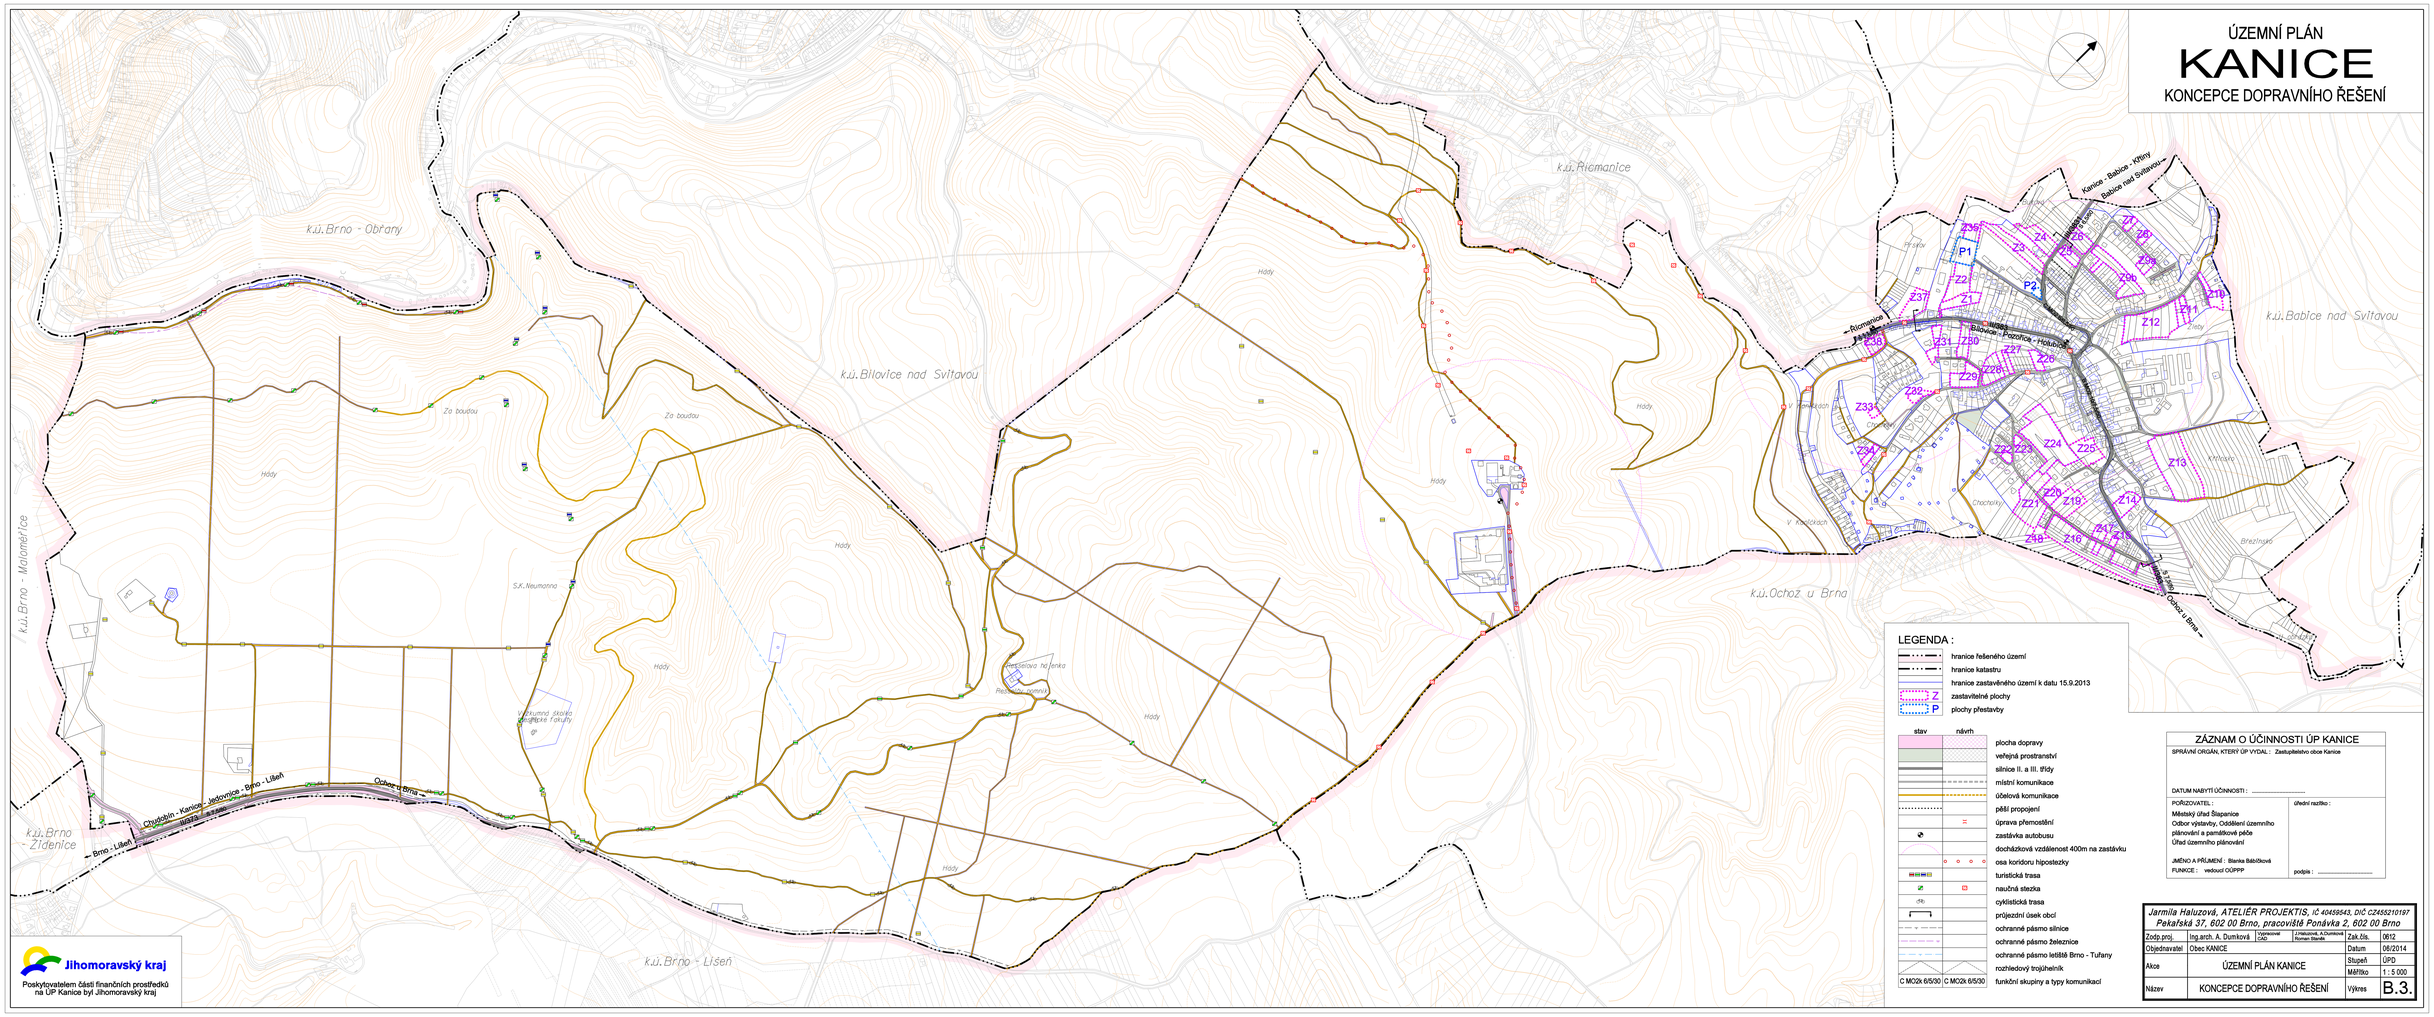

ZÁZNAM O ÚČINNOSTI ÚP KANICE

SPRÁVNÍ ORGÁN, KTERÝ ÚP VYDAL : Zastupitelstvo obce Kanice

DATUM NABYTÍ ÚČINNOSTI : _____

POŘIZOVATEL :
Městský úřad Šlapanice
Odbor výstavby, Oddělení územního plánování a památkové péče
Úřad územního plánování

úřední razítko :

JMÉNO A PŘÍJMENÍ : Blanka Bábíčková
FUNKCE : vedoucí OÚPPP

podpis : _____

Jarmila Haluzová, ATELIÉR PROJEKTIS, IČ 40459543, DIČ CZ455210197
Pekařská 37, 602 00 Brno, pracoviště Poněvka 2, 602 00 Brno

Zodp.proj.	Ing.arch. A. Dumková	Vypracoval CAD	J.Haluzová, A.Dumková Roman Banda	Zak.čís.	0612
Objednavatel	Obec KANICE			Datum	06/2014
Akce	ÚZEMNÍ PLÁN KANICE			Stupeň	ÚPD
				Měřítko	1 : 5 000
Název	KONCEPCE DOPRAVNÍHO ŘEŠENÍ			Výkres	B.3.