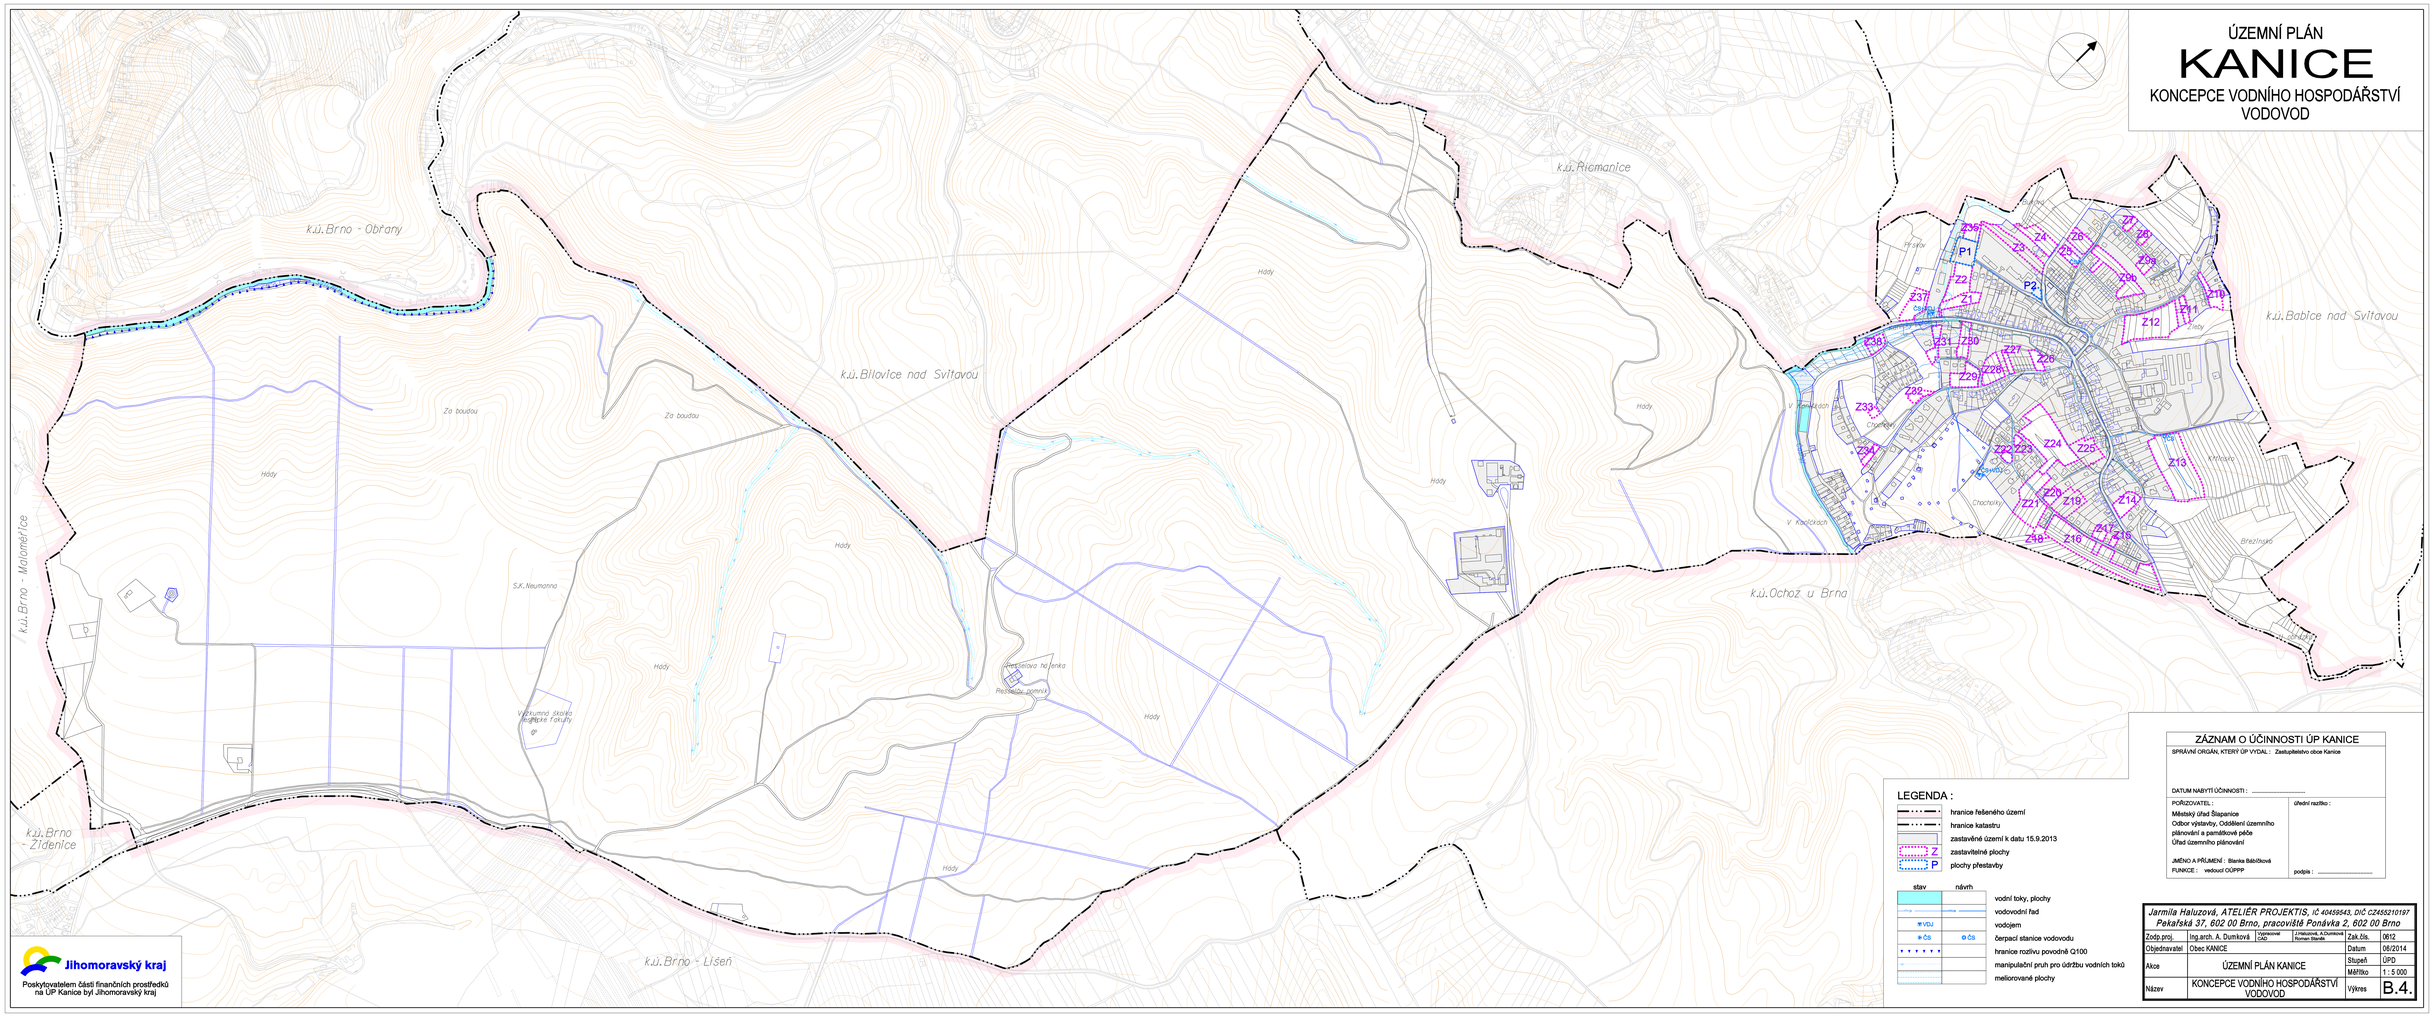

LEGENDA :

- hranice řešeného území
- hranice katastru
- zastavěné území k datu 15.9.2013
- Z zastavitelné plochy
- P plochy přestavby

stav	návrh	
		vodní toky, plochy
		vodovodní řad
VDJ		vodojem
ČS	ČS	čerpací stanice vodovodu
		hranice rozlivu povodně Q100
		manipulační pruh pro údržbu vodních toků
		meliorované plochy

ZÁZNAM O ÚČINNOSTI ÚP KANICE

SPRÁVNÍ ORGÁN, KTERÝ ÚP VYDAL : Zastupitelstvo obce Kanice

DATUM NABYTÍ ÚČINNOSTI : .....

POŘIZOVATEL :
Městský úřad Šlapanice
Odbor výstavby, Oddělení územního plánování a památkové péče
Úřad územního plánování

úřední razítko :

JMÉNO A PŘÍJMENÍ : Blanka Bábíčková
FUNKCE : vedoucí OÚPPP

podpis : .....

Jarmila Haluzová, ATELIÉR PROJEKTIS, IČ 40459543, DIČ CZ455210197
Pekařská 37, 602 00 Brno, pracoviště Poňávka 2, 602 00 Brno

Zodp.proj.	Ing.arch. A. Dumková	Vypracoval CAD	J.Haluzová, A.Dumková Roman Staněk	Zak.čís.	0612
Objednavatel	Obec KANICE			Datum	06/2014
Akce	ÚZEMNÍ PLÁN KANICE			Stupeň	ÚPD
				Měřítko	1 : 5 000
Název	KONCEPCE VODNÍHO HOSPODÁŘSTVÍ VODOVOD			Výkres	B.4.