



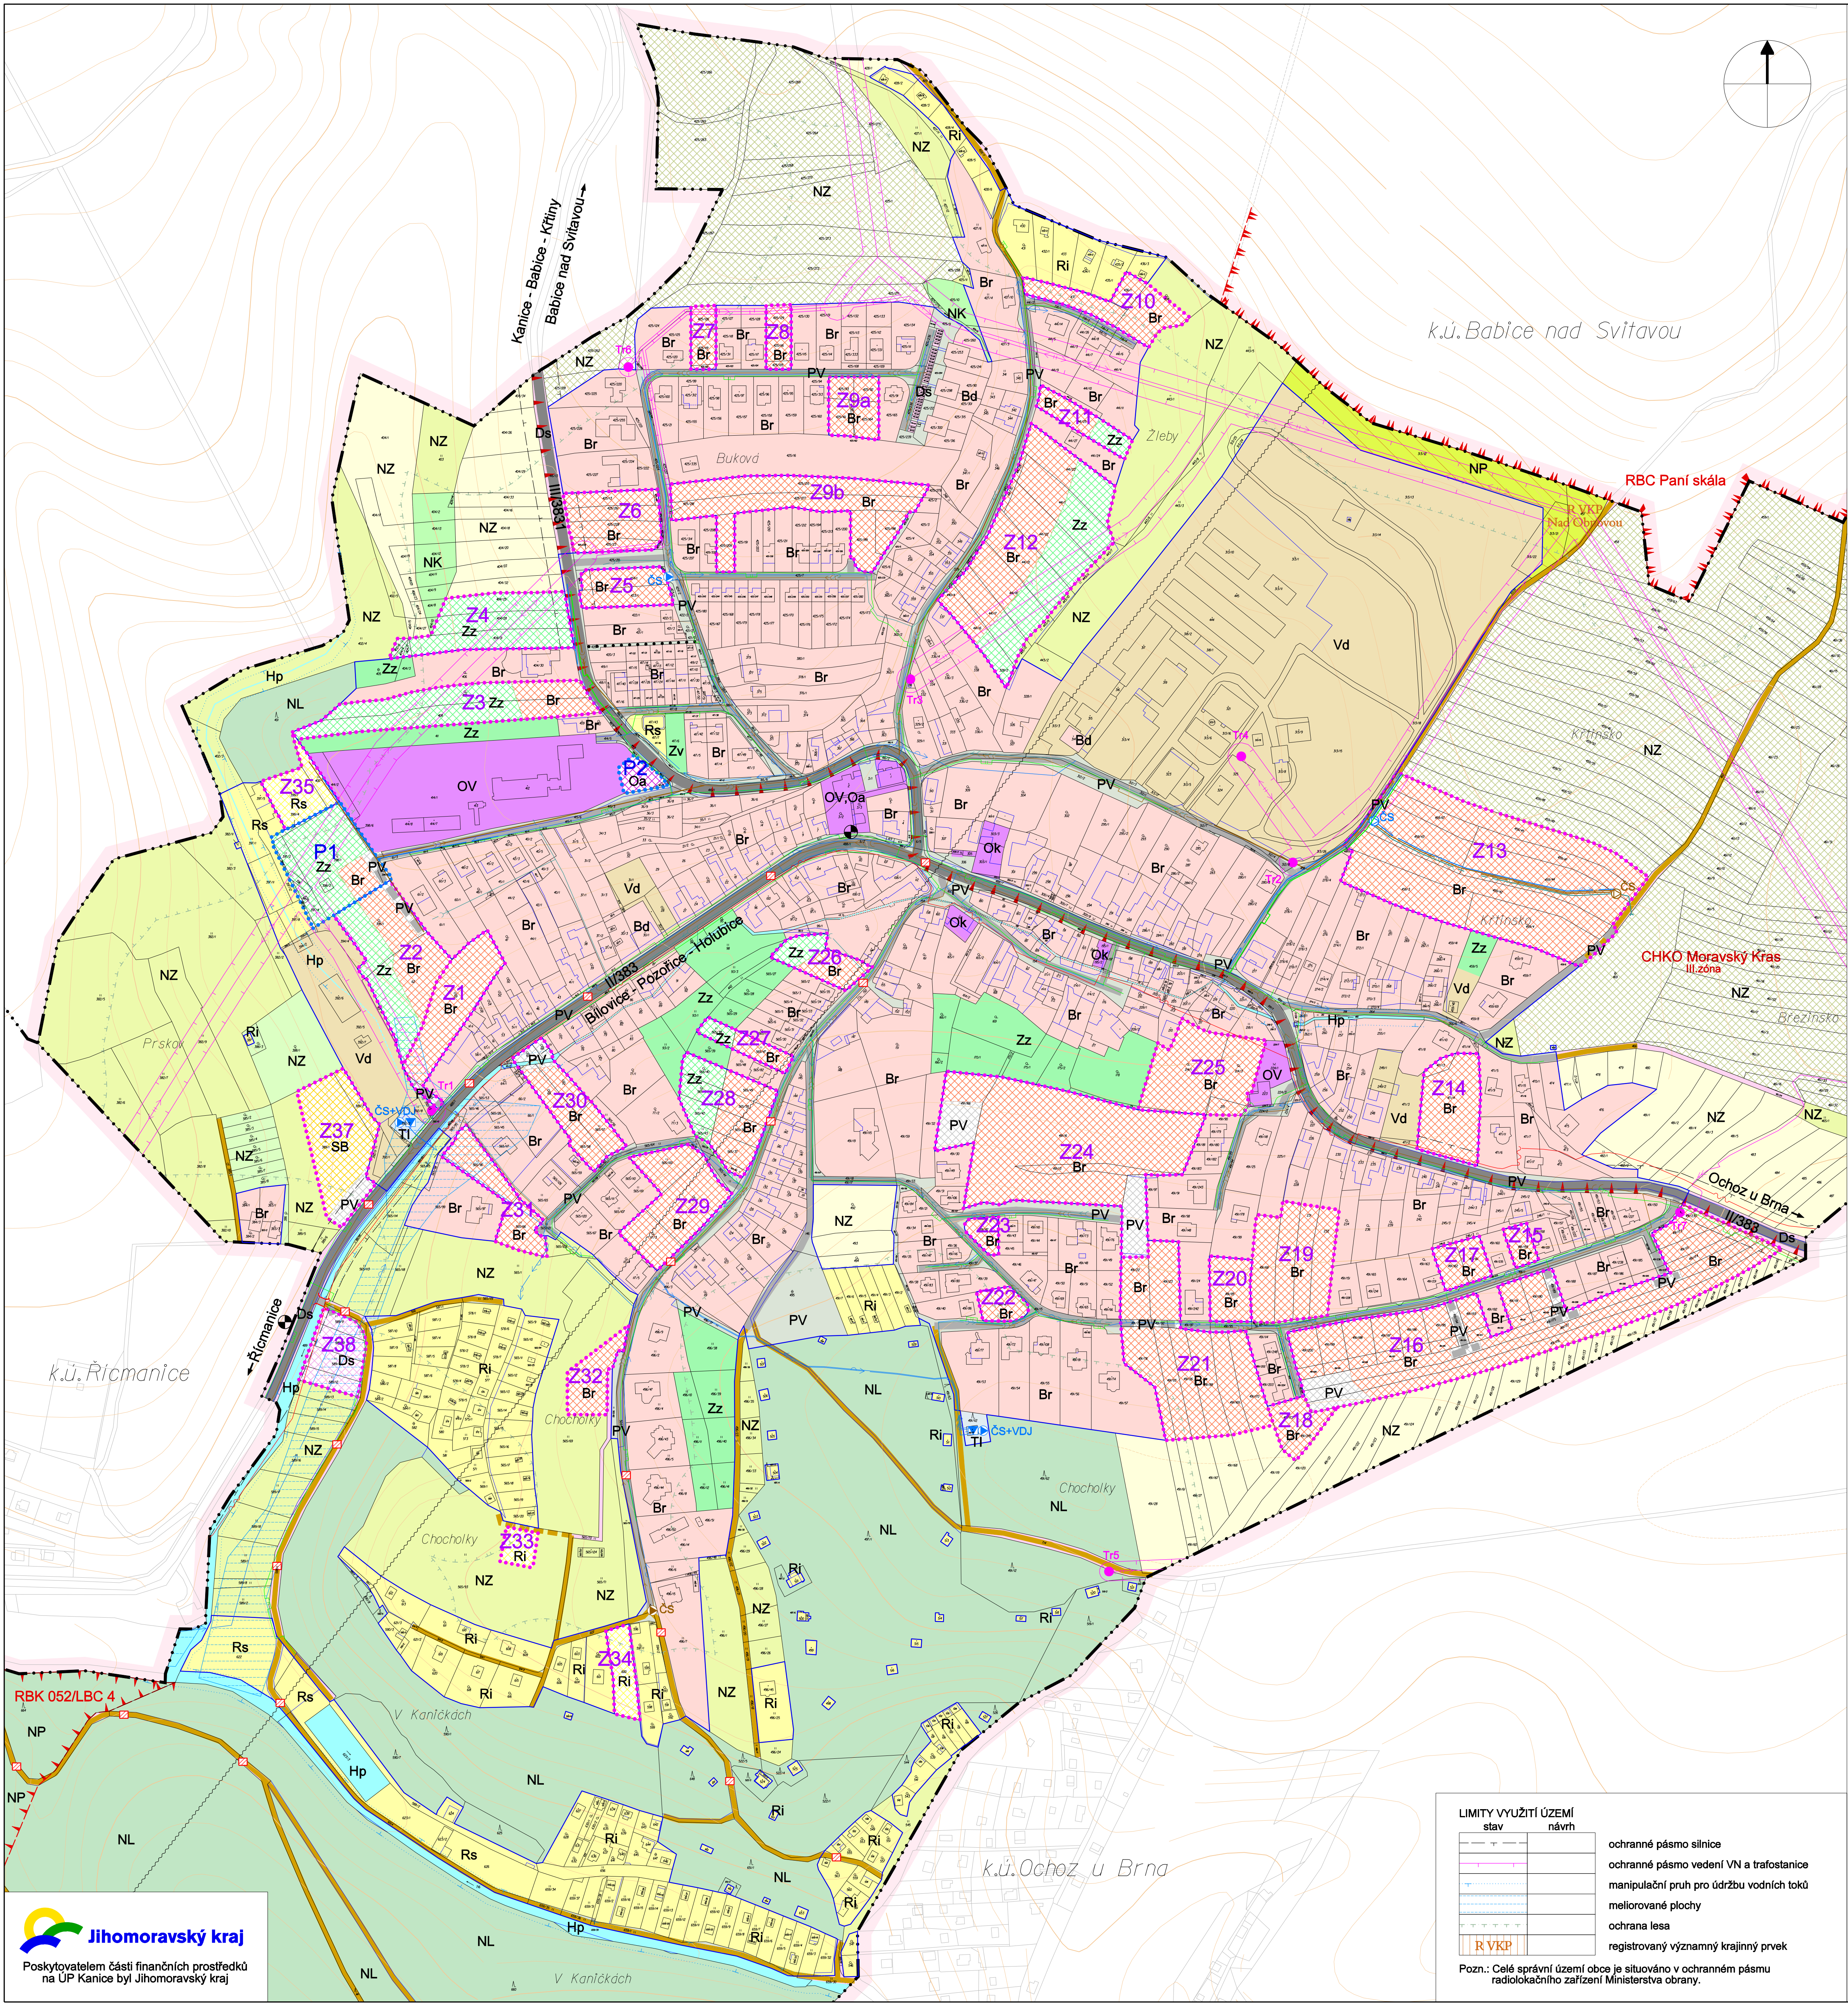

ODŮVODNĚNÍ ÚZEMNÍHO PLÁNU
KANICE
VÝŘEZ KOORDINAČNÍHO VÝKRESU

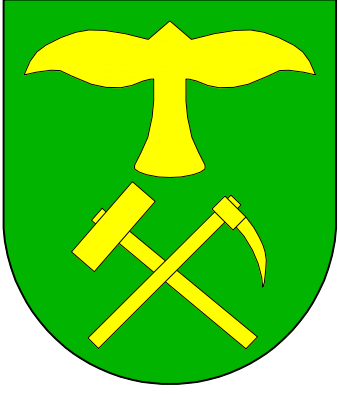

LEGENDA :

- hranice řešeného území
- hranice katastru
- hranice zastavěného území k datu 15.9.2013
- zastavitelné plochy
- plochy přestavby

PLOCHY S ROZDÍLNÝM ZPŮSOBEM VYUŽITÍ

- stabilizované plochy
- změny plochy
- B - bydlení
- r - bydlení v rodinných domech
- d - bydlení v bytových domech
- OV - občanská vybavenost veřejné infrastruktury
- O - občanská vybavenost
- a - kultura, zájmová činnost, sportovní a církevní stavby
- k - komerční stavby, služby
- SB - plochy smíšené obytné
- R - rekreace
- s - olavěná sportoviště, plochy rekreace se zázemím
- i - rekreace individuální
- PV - plochy veřejných prostranství
- D - dopravní infrastruktura
- s - silniční
- Z - zeleň sídelní
- v - veřejná
- z - zahradní
- TI - technická infrastruktura
- V - výroba
- d - výroba drobná, řemesla, služby
- H - vodní a vodo hospodářské plochy
- p - přírodní
- u - umělé
- NZ - plochy zemědělské - orná půda
- NZ - plochy zemědělské - sady, zahrady
- NZ - plochy zemědělské - trvalé travní porosty
- NL - plochy lesní
- NP - plochy přírodní na plochách lesa
- NP - plochy přírodní
- NK - plochy krajinné zeleně

DOPRAVNÍ INFRASTRUKTURA

- stav
- návrh
- silnice II. a III. třídy
- místní komunikace
- úcelová komunikace
- pěší propojení
- úprava přemostění
- zastávka autobusu
- naučná stezka

TECHNICKÁ INFRASTRUKTURA

- stav
- návrh
- vodovodní řád
- vodojem
- čerpací stanice vodovodu
- dešťová kanalizace
- hlavní řád splaškové kanalizace
- splašková kanalizace
- splašková kanalizace - výtlak
- čerpací stanice kanalizace
- nadzemní elektrické vedení VN
- podzemní elektrické vedení VN
- trafostanice
- trasa plynovodu STL
- dálkový kabel
- radioreleová trasa

ÚZEMNÍ SYSTÉM EKOLOGICKÉ STABILITY, OCHRANA PŘÍRODY A KRAJINY

- stav
- návrh
- regionální biocentrum
- lokální biocentrum
- registrovaný významný krajinný prvek
- hranice CHKO Moravský Kras

VEŘEJNÉ PROSPĚŠNÉ STAVBY A VEŘEJNÉ PROSPĚŠNÁ OPATŘENÍ,
PRO KTERÁ LZE PRAVA K POZEMKŮM VYVLASTNIT
veřejné prospěšné stavby

- Z38 - točna autobusů

LIMITY VYUŽITÍ ÚZEMÍ

- stav
- návrh
- ochranné pásmo silnice
- ochranné pásmo vedení VN a trafostanice
- manipulační pruh pro údržbu vodních toků
- meliorované plochy
- ochrana lesa
- registrovaný významný krajinný prvek

Pozn.: Celé správní území obce je situováno v ochranném pásmu
radiolokačního zařízení Ministerstva obrany.



Jarmila Haluzová, ATELIER PROJEKTIS, IČ 4049943, DIČ CZ455210197			
Pekařská 37, 602 00 Brno, pracoviště Ponávka 2, 602 00 Brno			
Zodp.proj.	Ing.arch. A. Dumková	Vypracoval	Ing. arch. A. Dumková
Objednavatel	Obec KANICE	Datum	06/2014
Akce	ODŮVODNĚNÍ ÚZEMNÍHO PLÁNU KANICE	Stupeň	ÚPD
Název	VÝŘEZ KOORDINAČNÍHO VÝKRESU	Měřítko	1:2 000
		Výkres	D.2.