


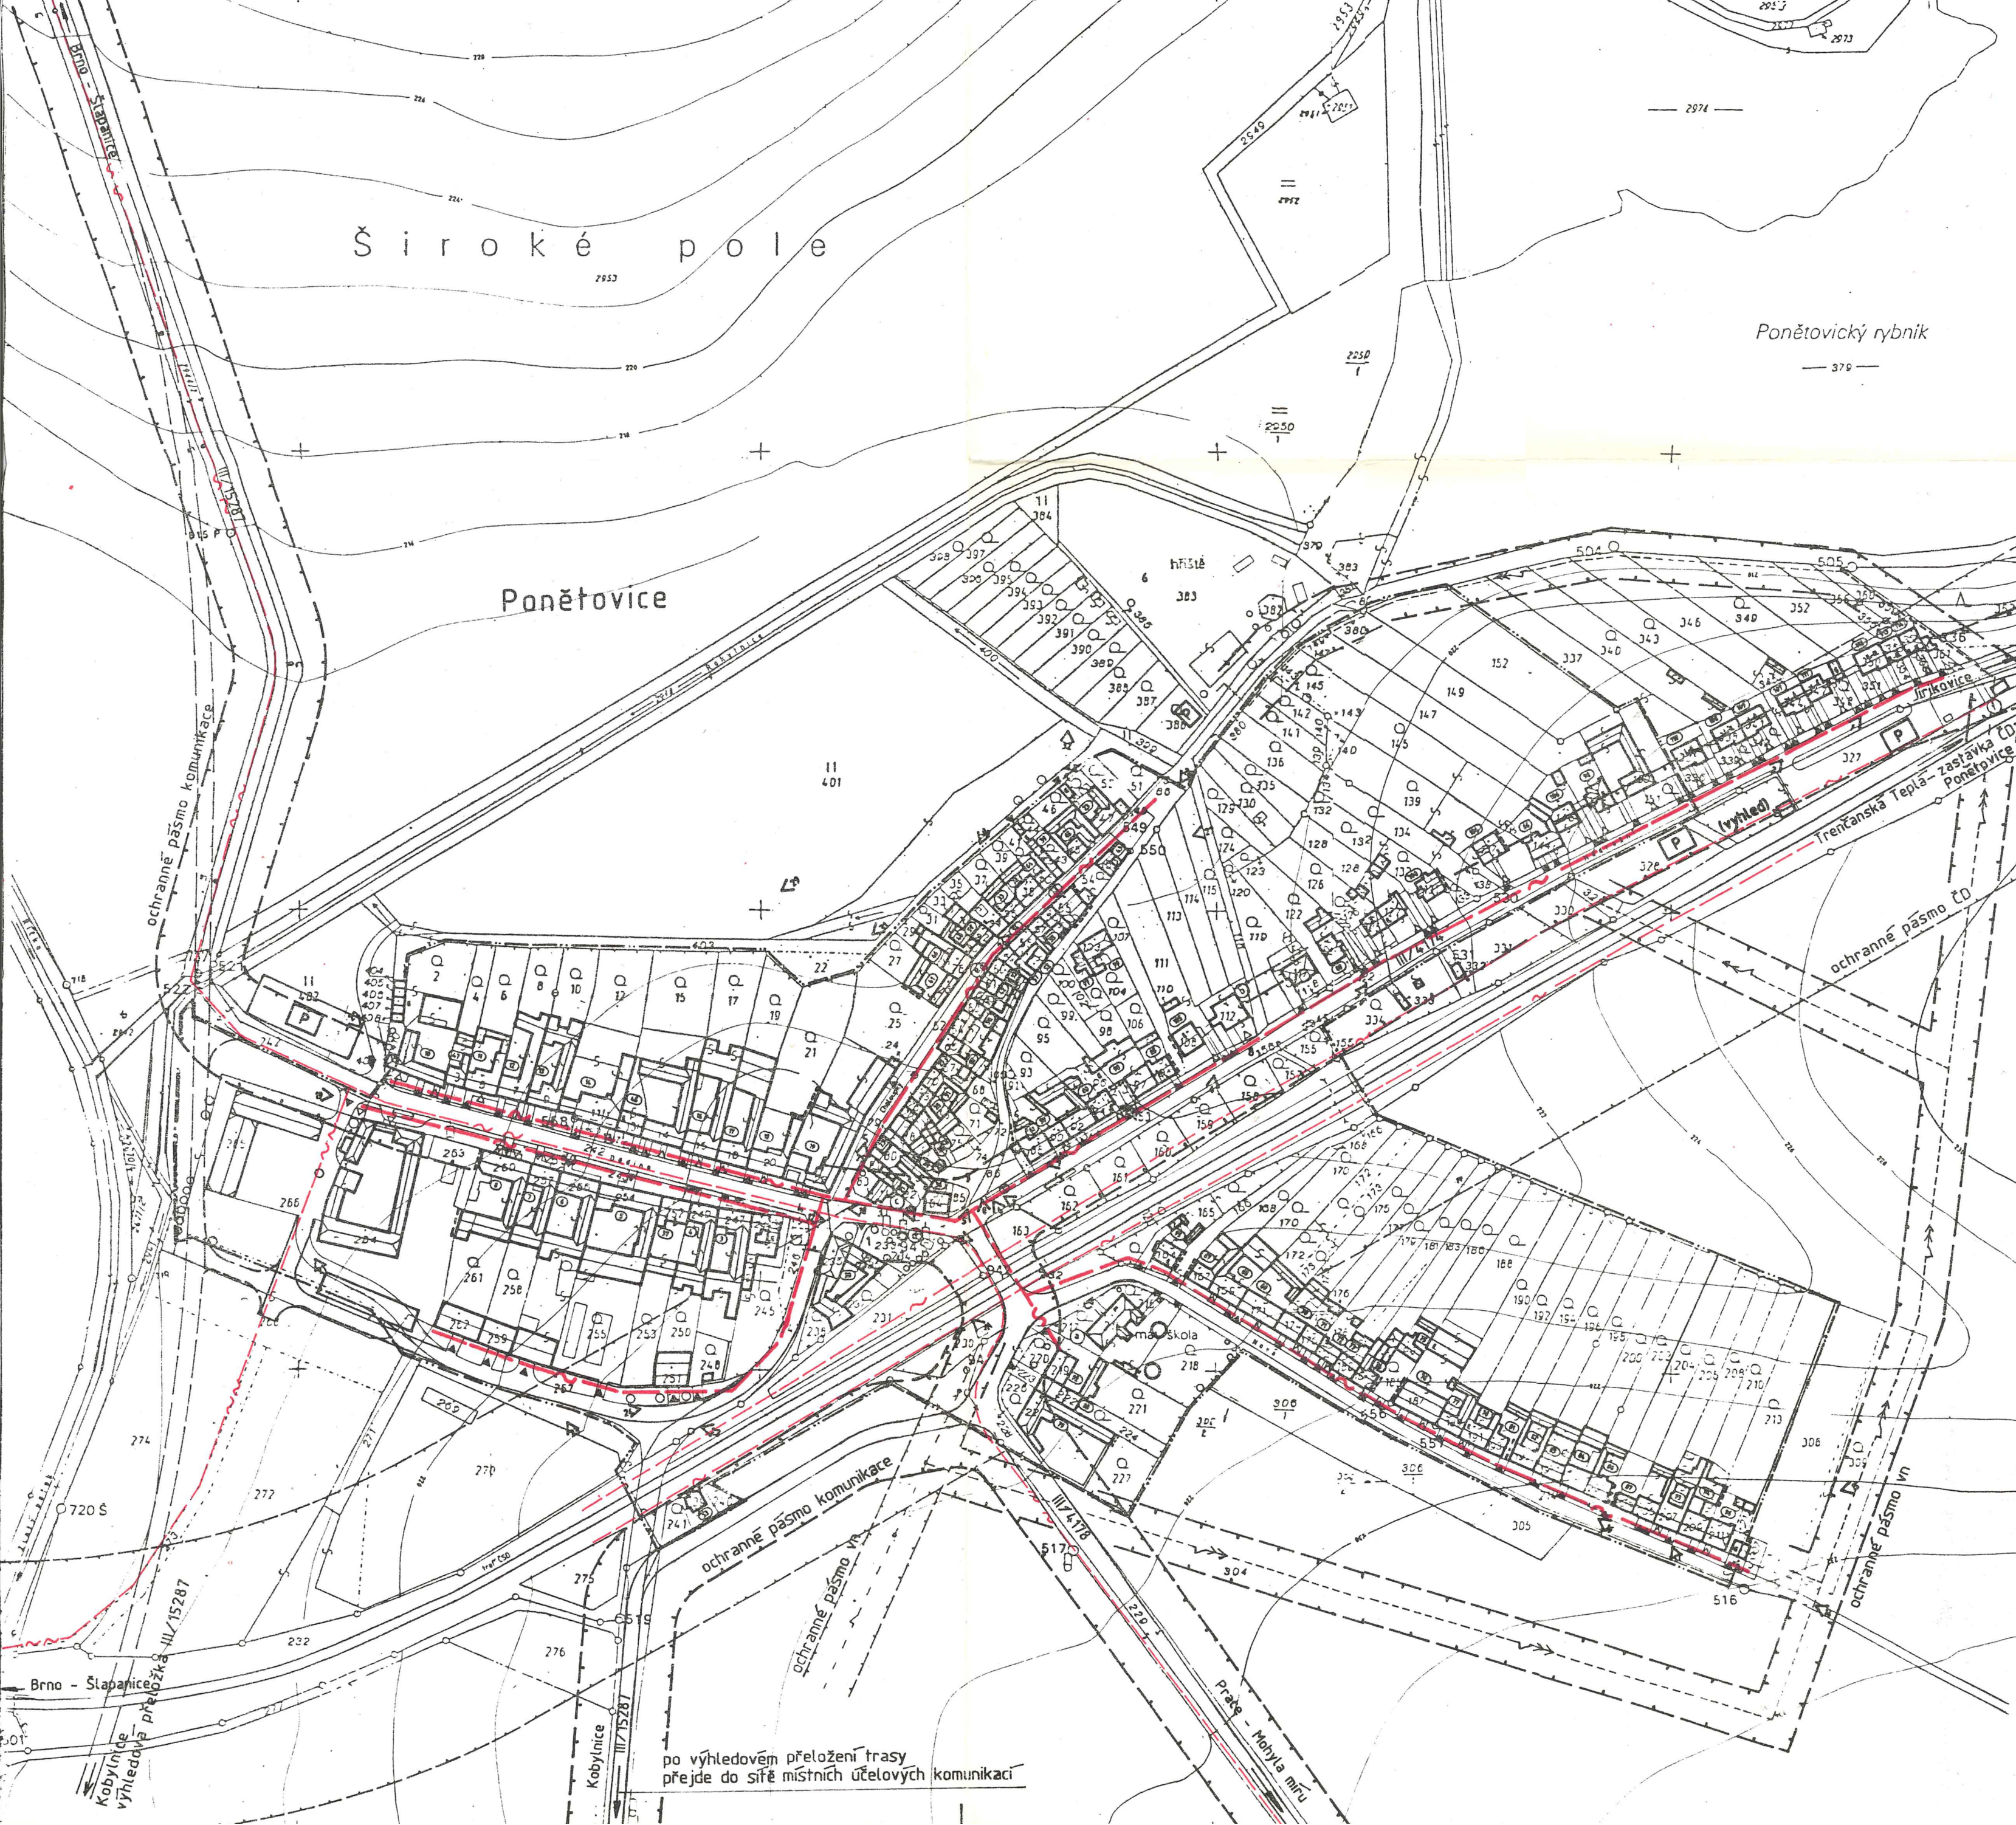

legenda

stávající

návrh

—~—~—

dálkové kabely SDK slaboproudu

—~—~—

volné vedení slaboproudu

—~—~—

kabelové vedení slaboproudu

ÚPN SÚ PONĚTOVICE

NÁVRH II. ETAPA PROGRAMU OBNOVY VESNICE

PORÍZOVATEL :
OKRESNÍ ÚRAD BRNO - VENKOV

ZPRACOVATEL : ING. ARCH. VOJTOVÁ
VYPRACOVAL : ING. HANUS

SPOJE
MĚŘITKO : 1 : 2 000
TISK : M. KALAŠ

PROJEKCE
Ing. arch. Lea VOJTOVÁ
616 00 BRNO, Veveří 114.
DATUM : 11/1994

Schváleno 26.8.1996 Okresním úřadem v Brně
OUDÁČEK 1701 SIAV - stavba
Ing. V. Jandl