


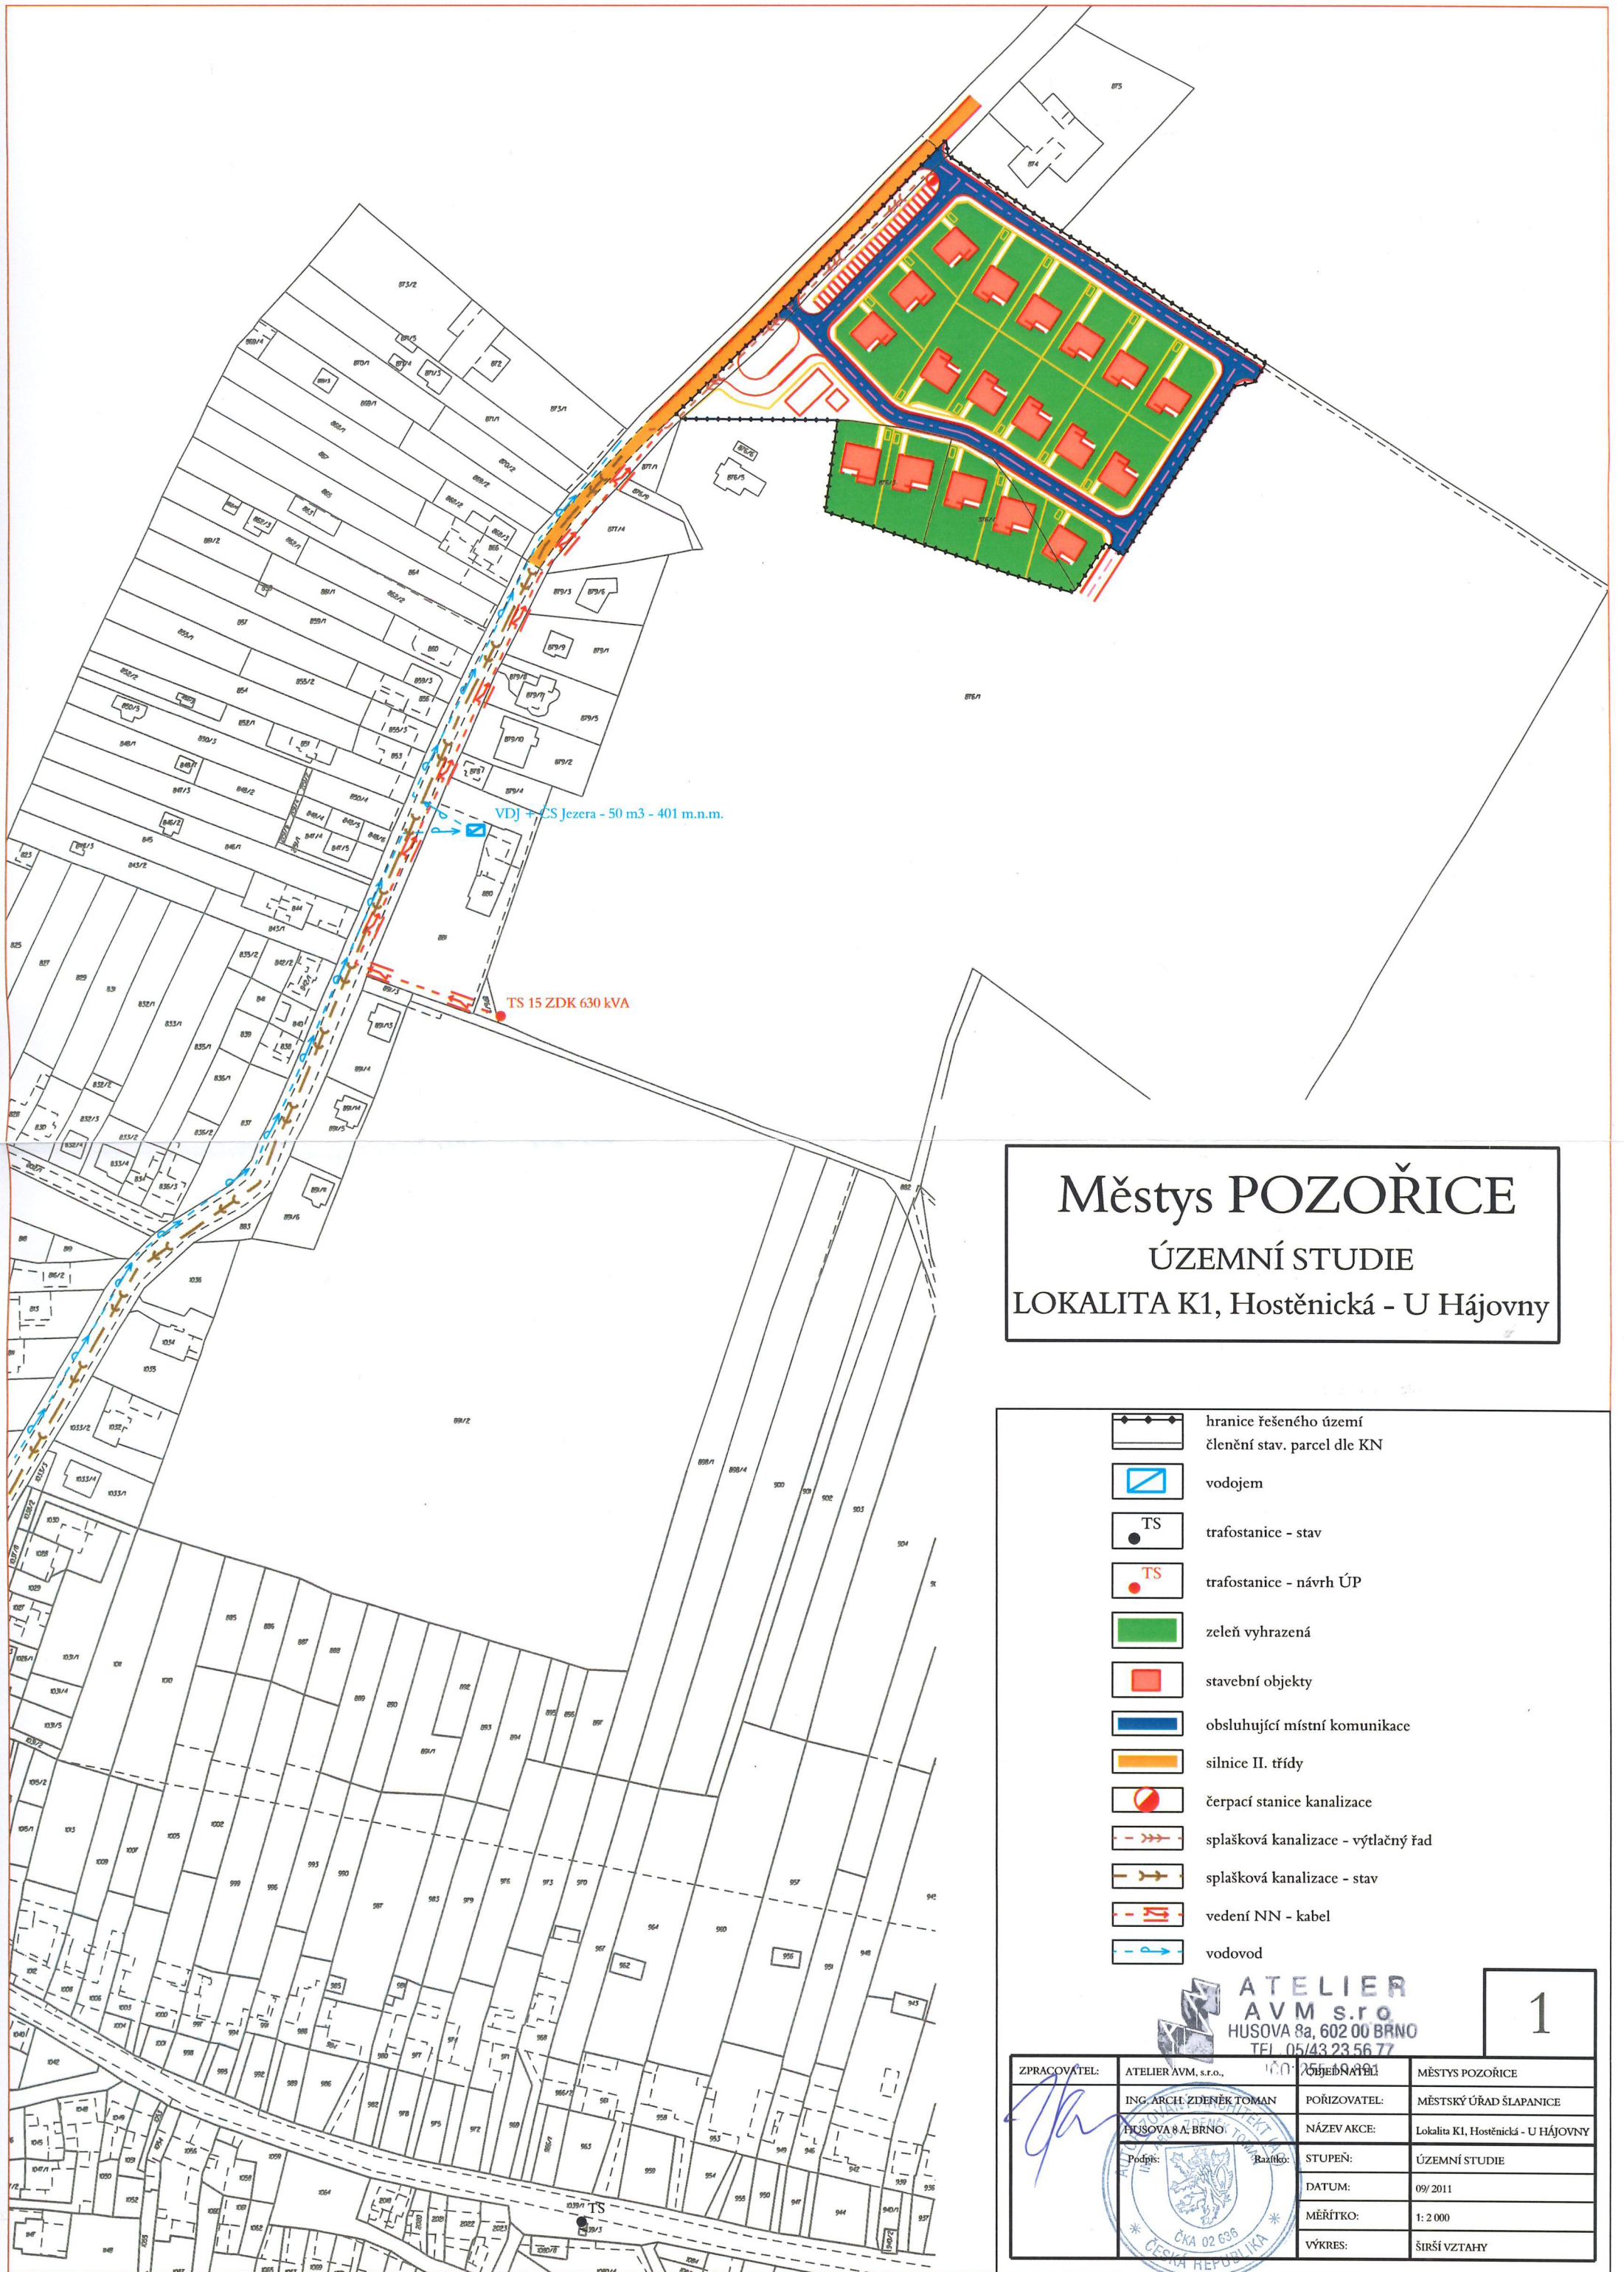

Městys POZOŘICE
ÚZEMNÍ STUDIE
LOKALITA K1, Hostěnická - U Hájovery

- hranice řešeného území
- členění stav. parcel dle KN
- vodojem
- TS trafostanice - stav
- TS trafostanice - návrh ÚP
- zeleň vyhrazená
- stavební objekty
- obsluhující místní komunikace
- silnice II. třídy
- čerpací stanice kanalizace
- splašková kanalizace - výtlačný řad
- splašková kanalizace - stav
- vedení NN - kabel
- vodovod

ZPRACOVATEL: ATELIER AVM s.r.o., Husova 8a, 602 00 BRNO		MĚSTYS POZOŘICE	
ING. ARCH. ZDENĚK TOMAN		POŘIZOVATEL: MĚSTSKÝ ÚŘAD ŠLAPANICE	
HUSOVA 8A, BRNO		NÁZEV AKCE: Lokalita K1, Hostěnická - U HÁJOVNY	
Podpis: [Signature]		STUPEŇ: ÚZEMNÍ STUDIE	
Datum: 09/2011		MĚŘÍTKO: 1:2 000	
VÝKRES: ŠIRŠÍ VZTAHY		1	