

# ÚZEMNÍ PLÁN TVAROŽNÁ



## ZASTAVITELNÉ PLOCHY A PLOCHY PŘESTAVBY

Z16 plochy bydlení, smíšené obytné, občanského vybavení, výroby a skladování  
plochy veřejných prostranství, technické infrastruktury  
označení zastavitelných ploch

## PLOCHY A KORIDORY ÚZEMNÍCH REZERV

R plochy územních rezerv pro možné budoucí umístění bydlení  
KRD1 KORIDORY územních rezerv pro možné budoucí umístění dopravní infrastruktury

## ZÁSOBOVÁNÍ EL. ENERGIÍ

stav návrh  
el. vedení VVN vzdušné  
el. vedení VN  
el. vedení VN kabelové  
trafostanice

## ZÁSOBOVÁNÍ PLYNEM


stav návrh  
plynové vedení VTL  
plynové vedení NTL  
regulační stanice VTL/NTL  
stanice katodové ochrany  
kabel protikorozní ochrany

## SDĚLOVACÍ VEDENÍ

stav návrh  
dálkové a sdělovací kabely  
radioreleové trasy

## INFORMATIVNÍ ÚDAJE

hranice řešeného území = hranice katastrálního území Tvarožná  
hranice ostatních katastrálních území

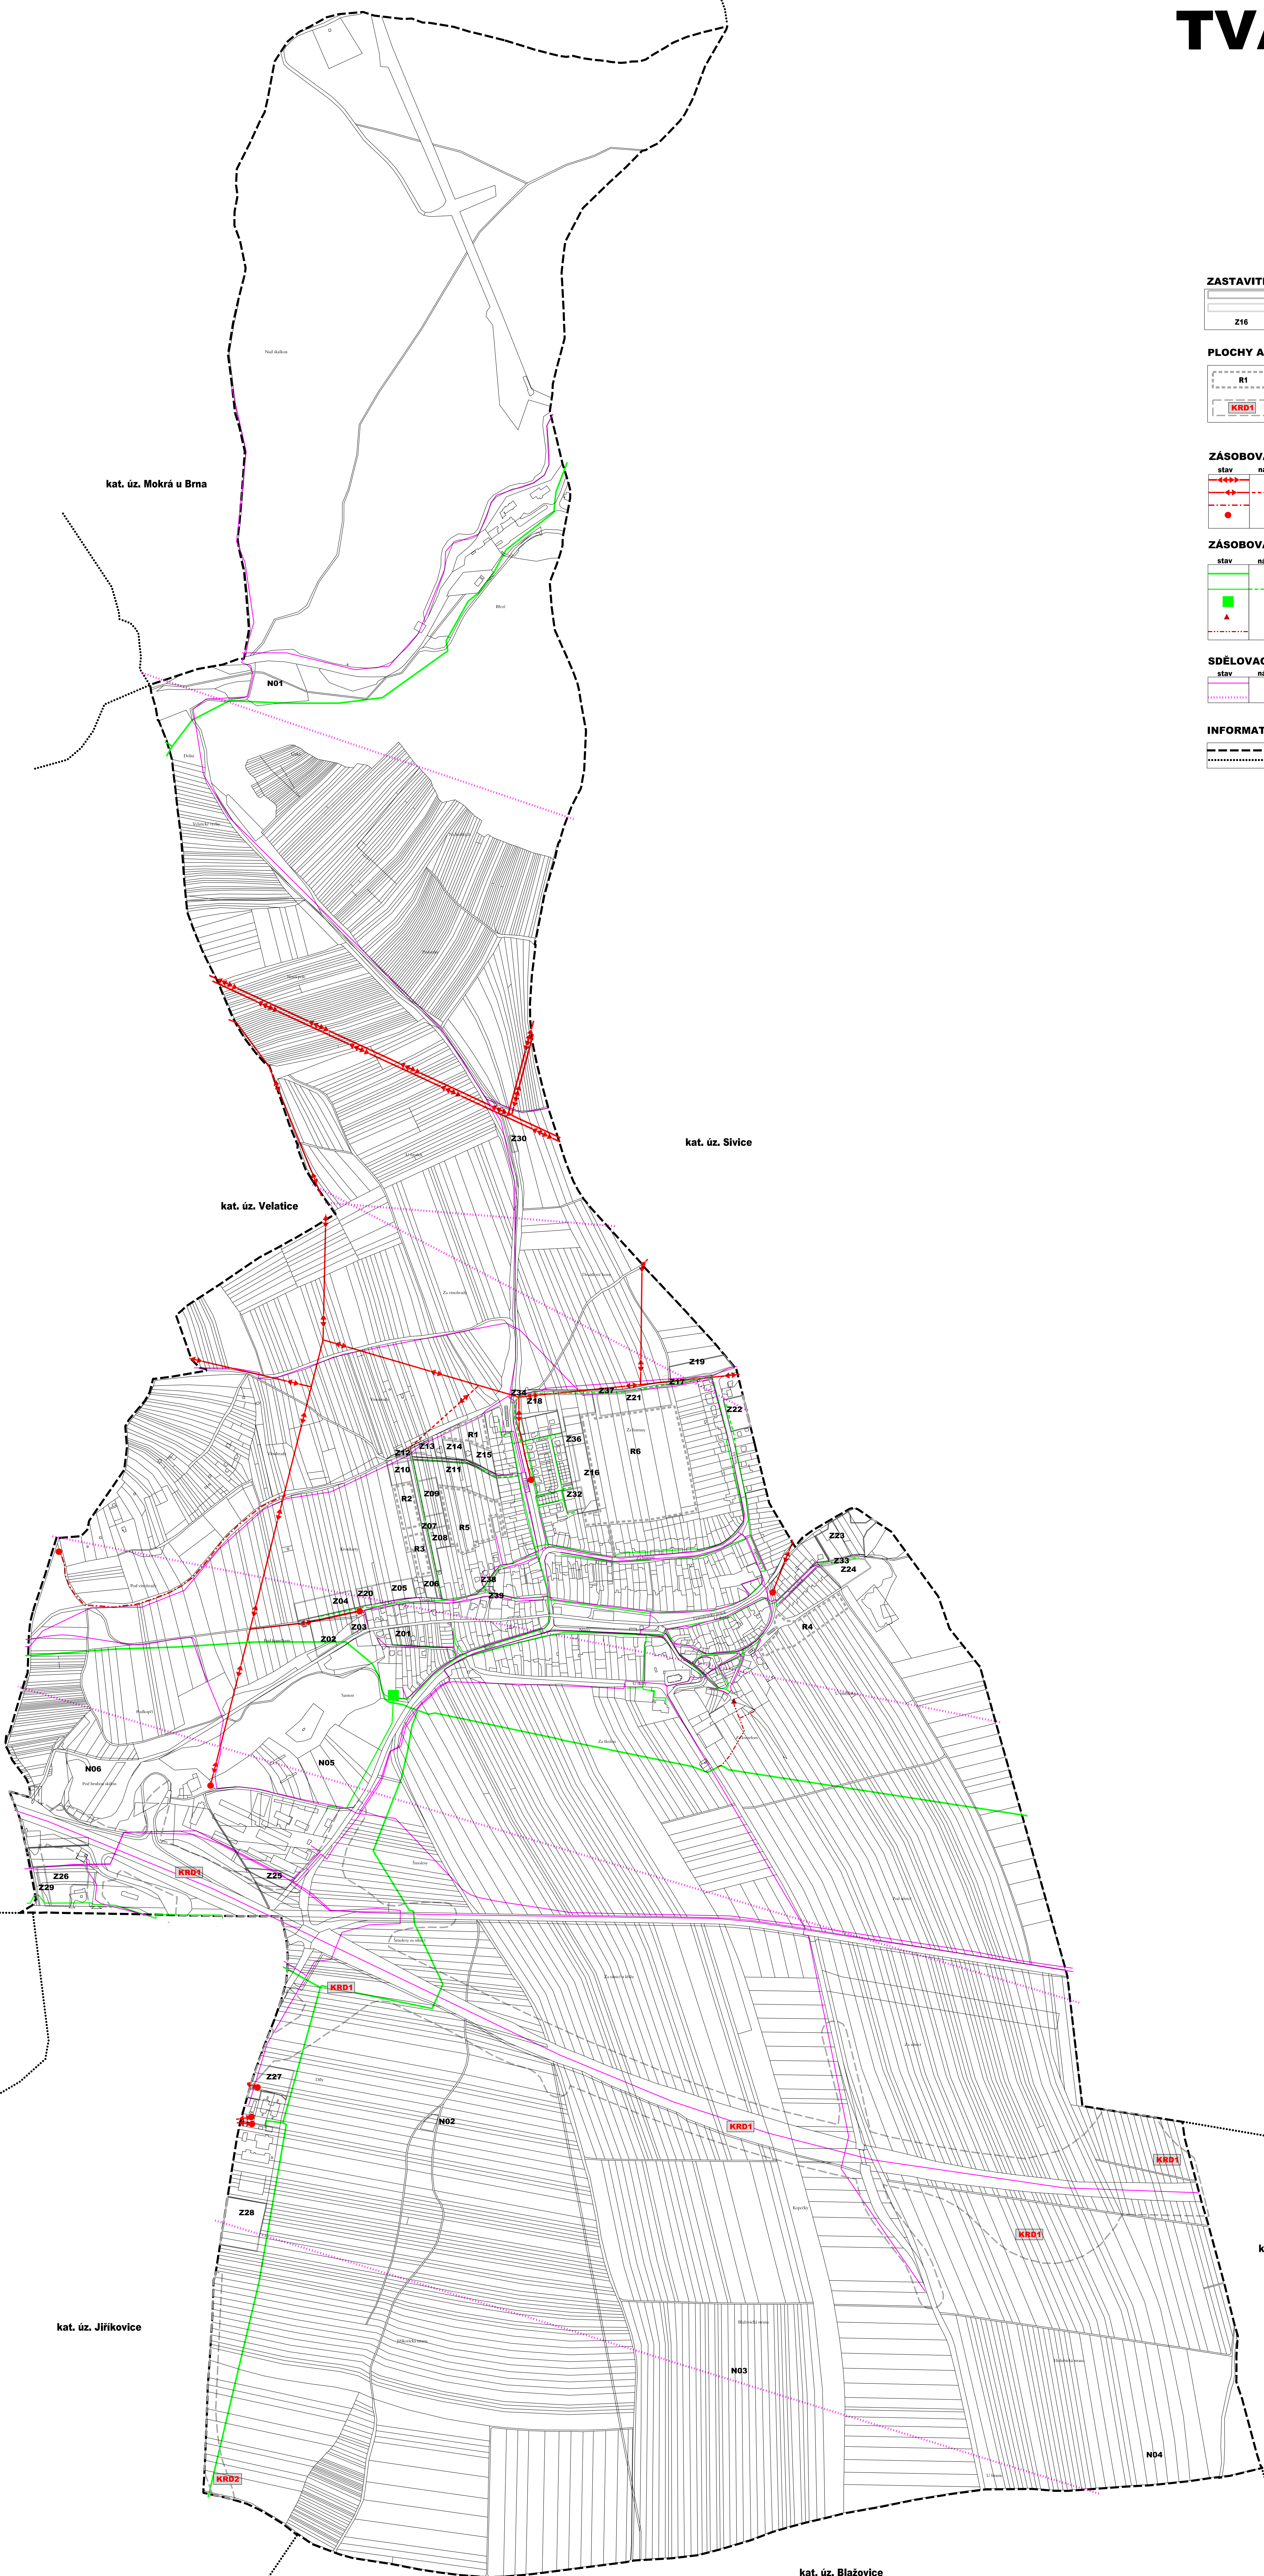

ZÁZNAM O ÚČINNOSTI ÚZEMNÍHO PLÁNU	
Správní orgán, který územní plán vydal:	Zastupitelstvo obce Tvarožná
Datum nabytí účinnosti:	
Pořizovatel:	Obecní úřad Tvarožná, Tvarožná 40, 664 05 Tvarožná
Jméno a příjmení:	Ing. Blanka Darmovzalová
Funkce:	Fyzická osoba splňující kvalifikační požadavky pro výkon územní plánovací činnosti
Podpis:	
Razítko:	

## VÝKRES TECHNICKÉ INFRASTRUKTURY - ENERGETIKA A SPOJE 1 : 5.000

Objednatel : Obec Tvarožná, Tvarožná 40, 664 05 Tvarožná  
Projektant : AR projekt, s.r.o., Hvězdostava 25, 627 00 Brno  
Datum zpracování : 09/2019  
Vedoucí projektant : Ing. arch. Milan Hučík  
Vypracovali : Ing. arch. Milan Hučík  
Ing. Zlita Stráňáková  
Ing. Michaela Kolářová  
Číslo : 1.4  
Územní plán Tvarožná byl spolufinancován z rozpočtu Jihočeského kraje

