



ÚZEMNÍ PLÁN TELNICE


úplné znění po změně č. 3

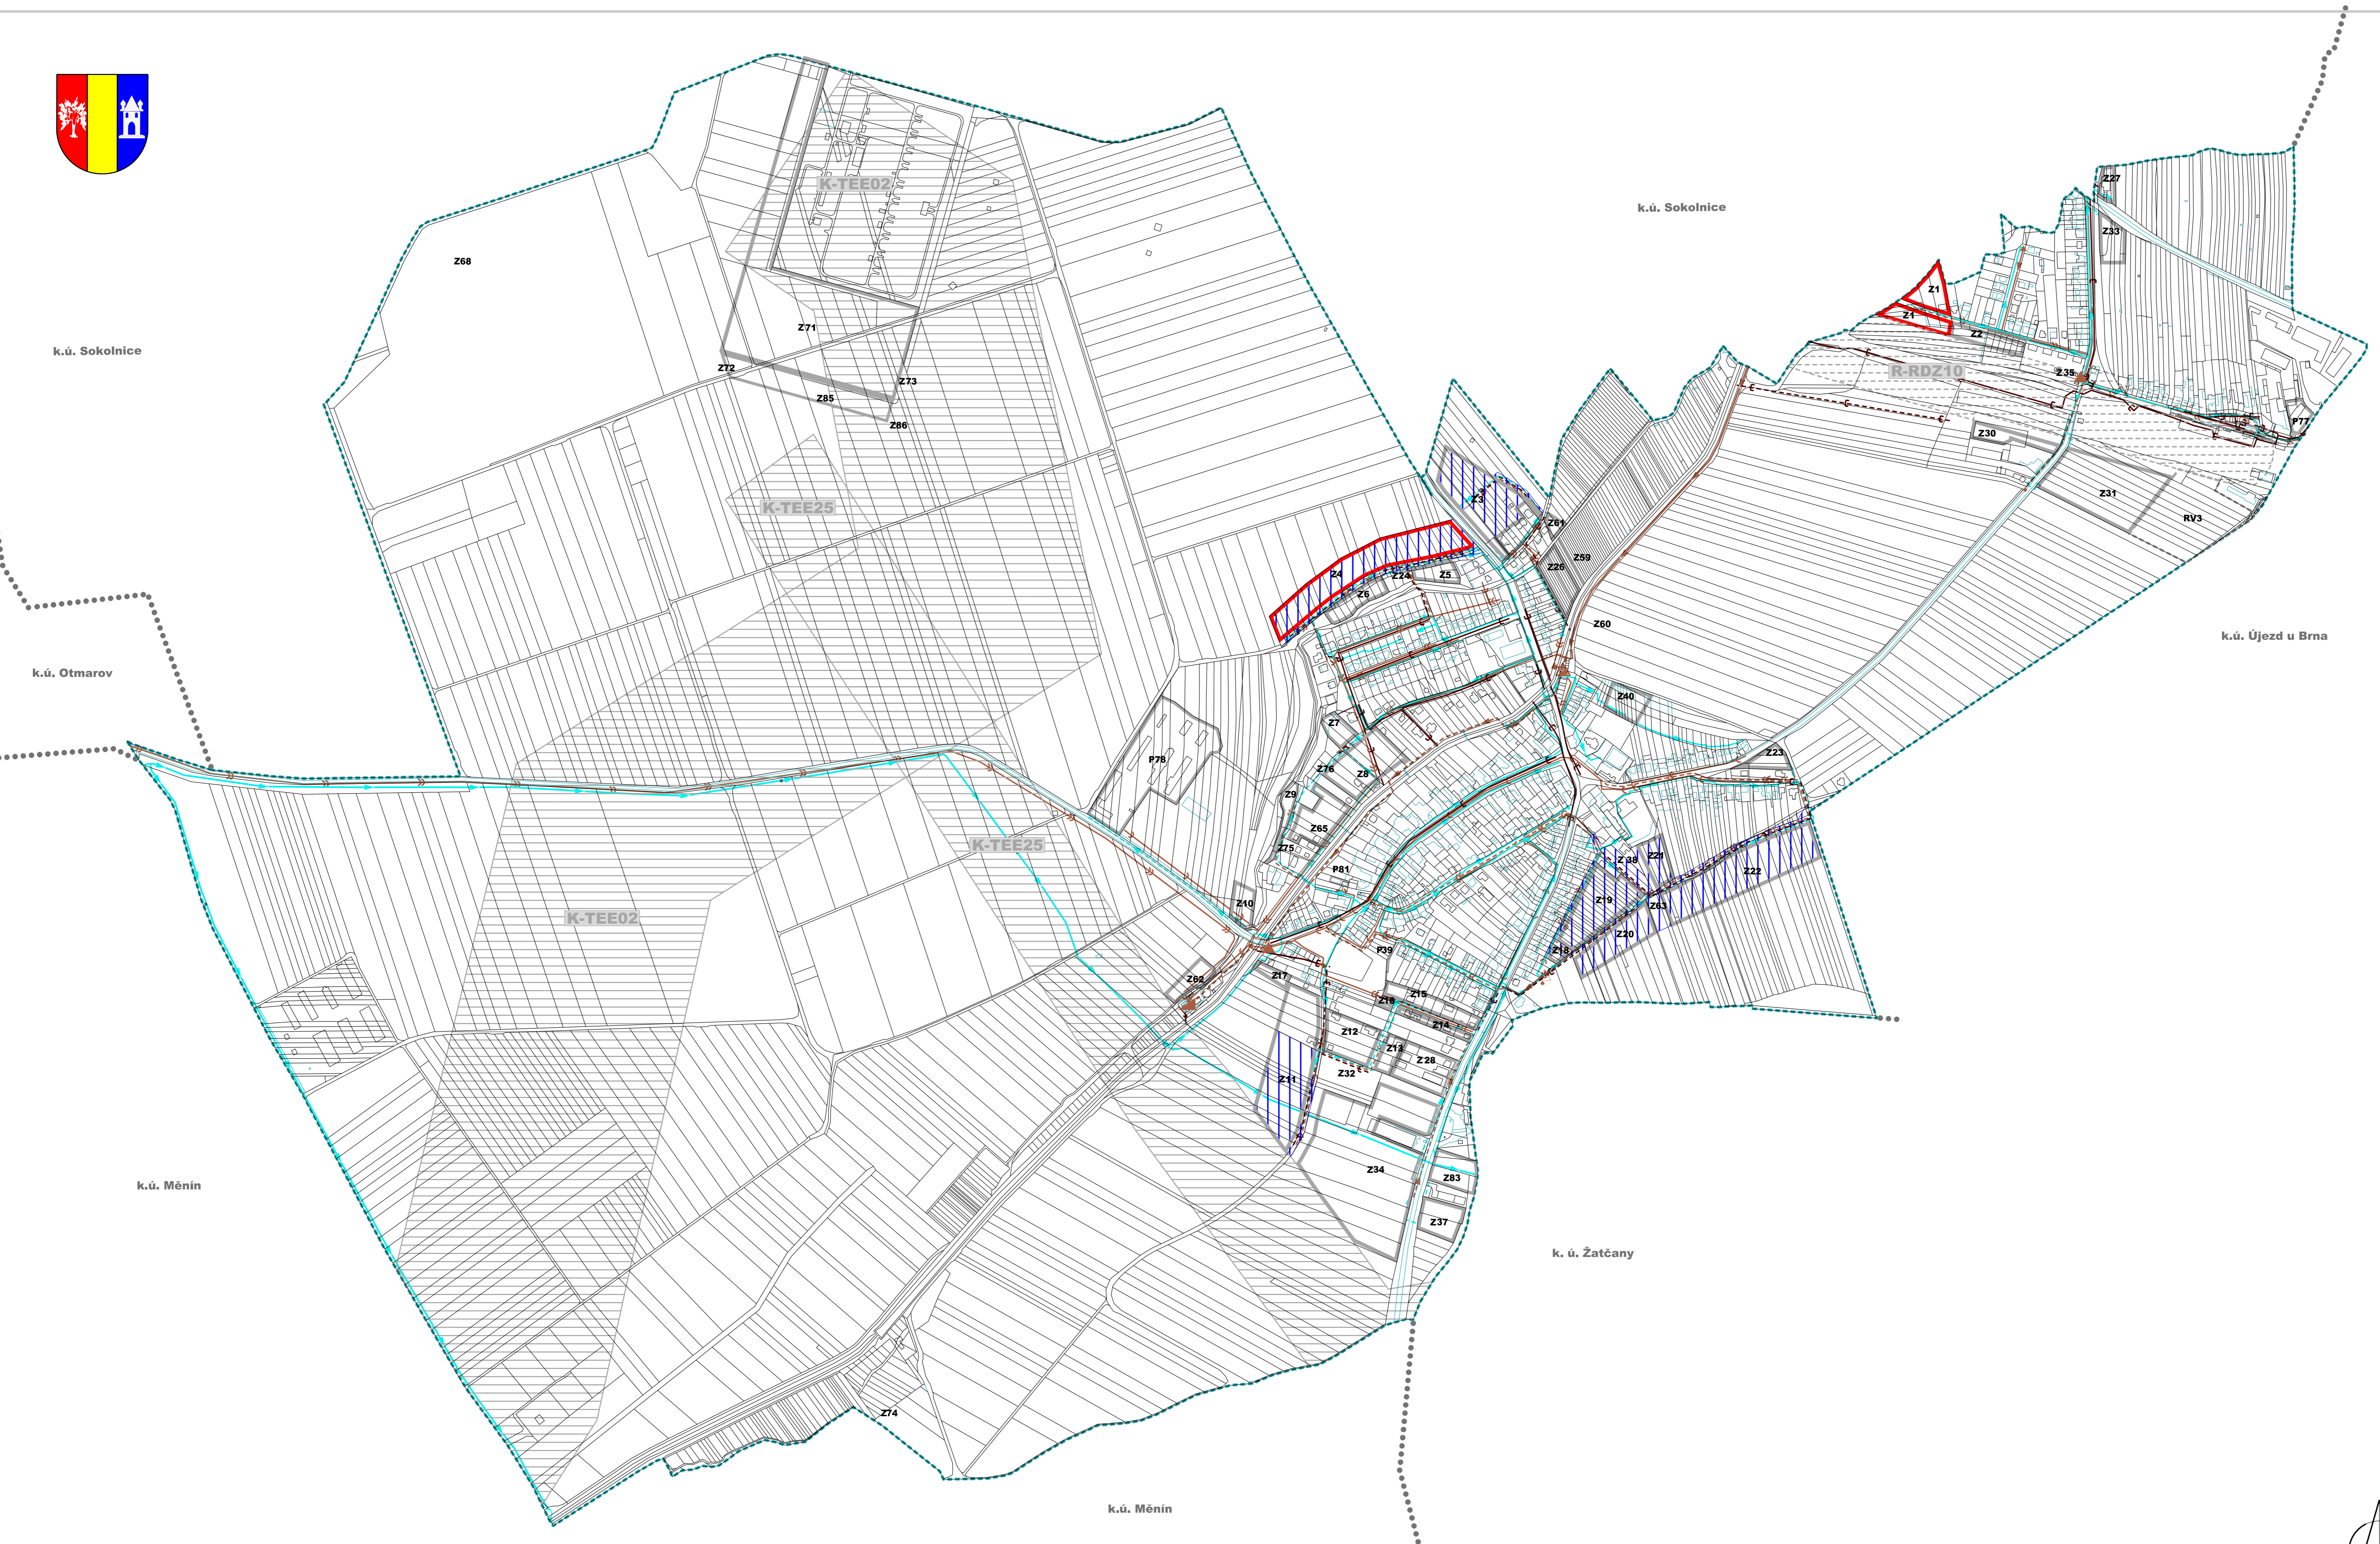


ZÁSOBOVÁNÍ VODOU

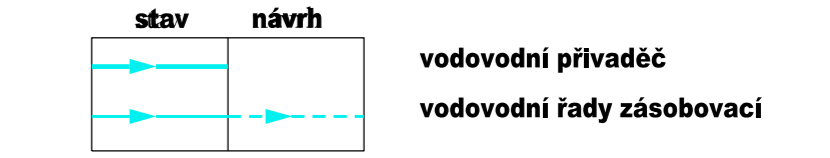

ODKANALIZOVÁNÍ

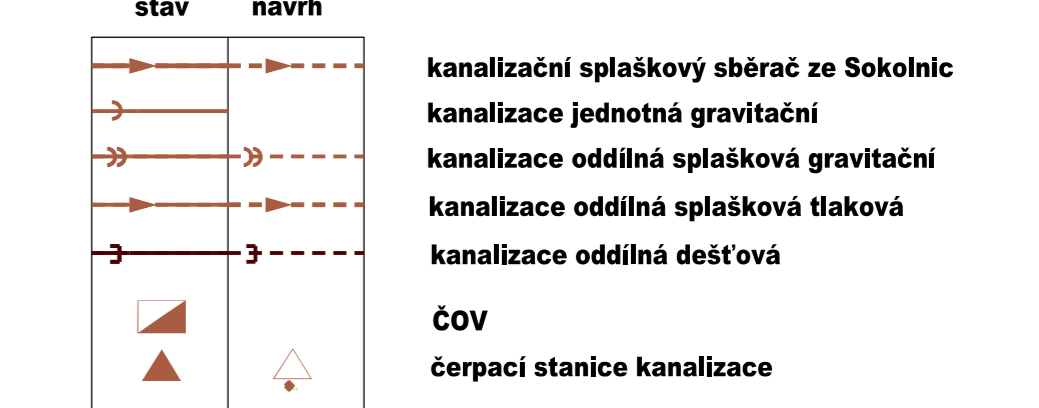

INFORMATIVNÍ ÚDAJE

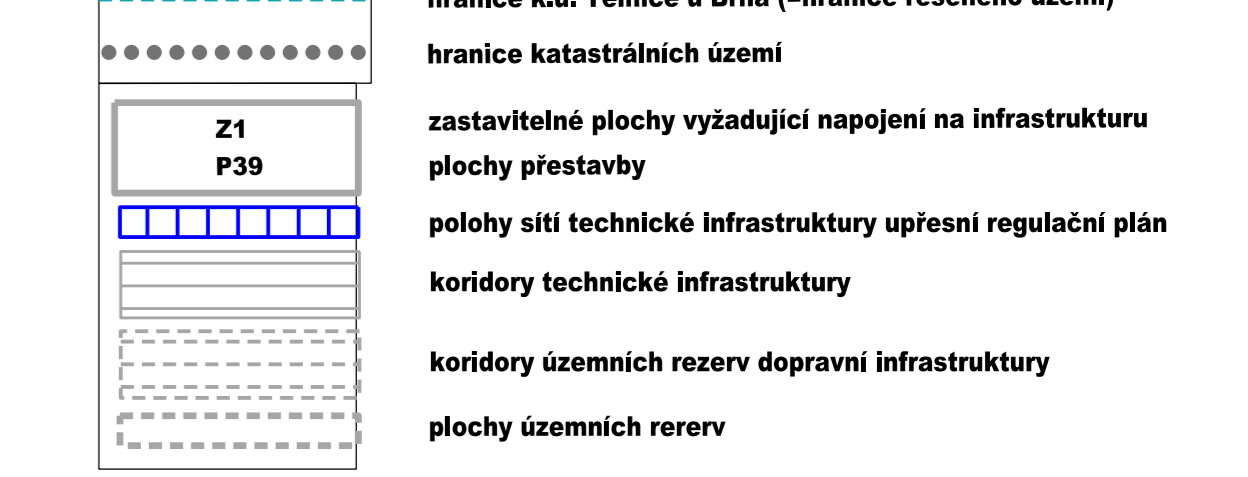

ZÁZNAM O ÚČINNOSTI ÚZEMNÍHO PLÁNU		
Správní orgán, který poslední změnu ÚP vydal: Zastupitelstvo obce Telnice	Razítko	
Pořadové číslo poslední změny: 3		
Datum nabytí účinnosti poslední změny:		
Pořizovatel: Obecní úřad Telnice, Růžová 243, 664 59 Telnice		
Jméno a příjmení oprávněné osoby pořizovatele: Ing. Blanka Darmovzalová		
Funkce: Fyzická osoba splňující kvalifikační předpoklady pro výkon územně plánovací činnosti		
Podpis:		
TECHNICKÁ INFRASTRUKTURA - ZÁSOBOVÁNÍ VODOU A ODKANALIZOVÁNÍ	1 : 5.000	1.3
Objednatel: Obec Telnice, Růžová 243, 664 59 Telnice		Razítko
Projektant: Ing.arch. Milan Hučík, Valtická 13, 628 00 Brno (autorizace č. 02 483)		
Datum zpracování: 12/2019		
Vypracoval: Ing. arch. Milan Hučík		

