
ÚZEMNÍ PLÁN ŠLAPANICE

NÁVRH PRO VEŘEJNÉ PROJEDNÁNÍ 1:5000

VEŘEJNÁ INFRASTRUKTURA - SCHÉMA
DOPRAVNÍ INFRASTRUKTURA S 3

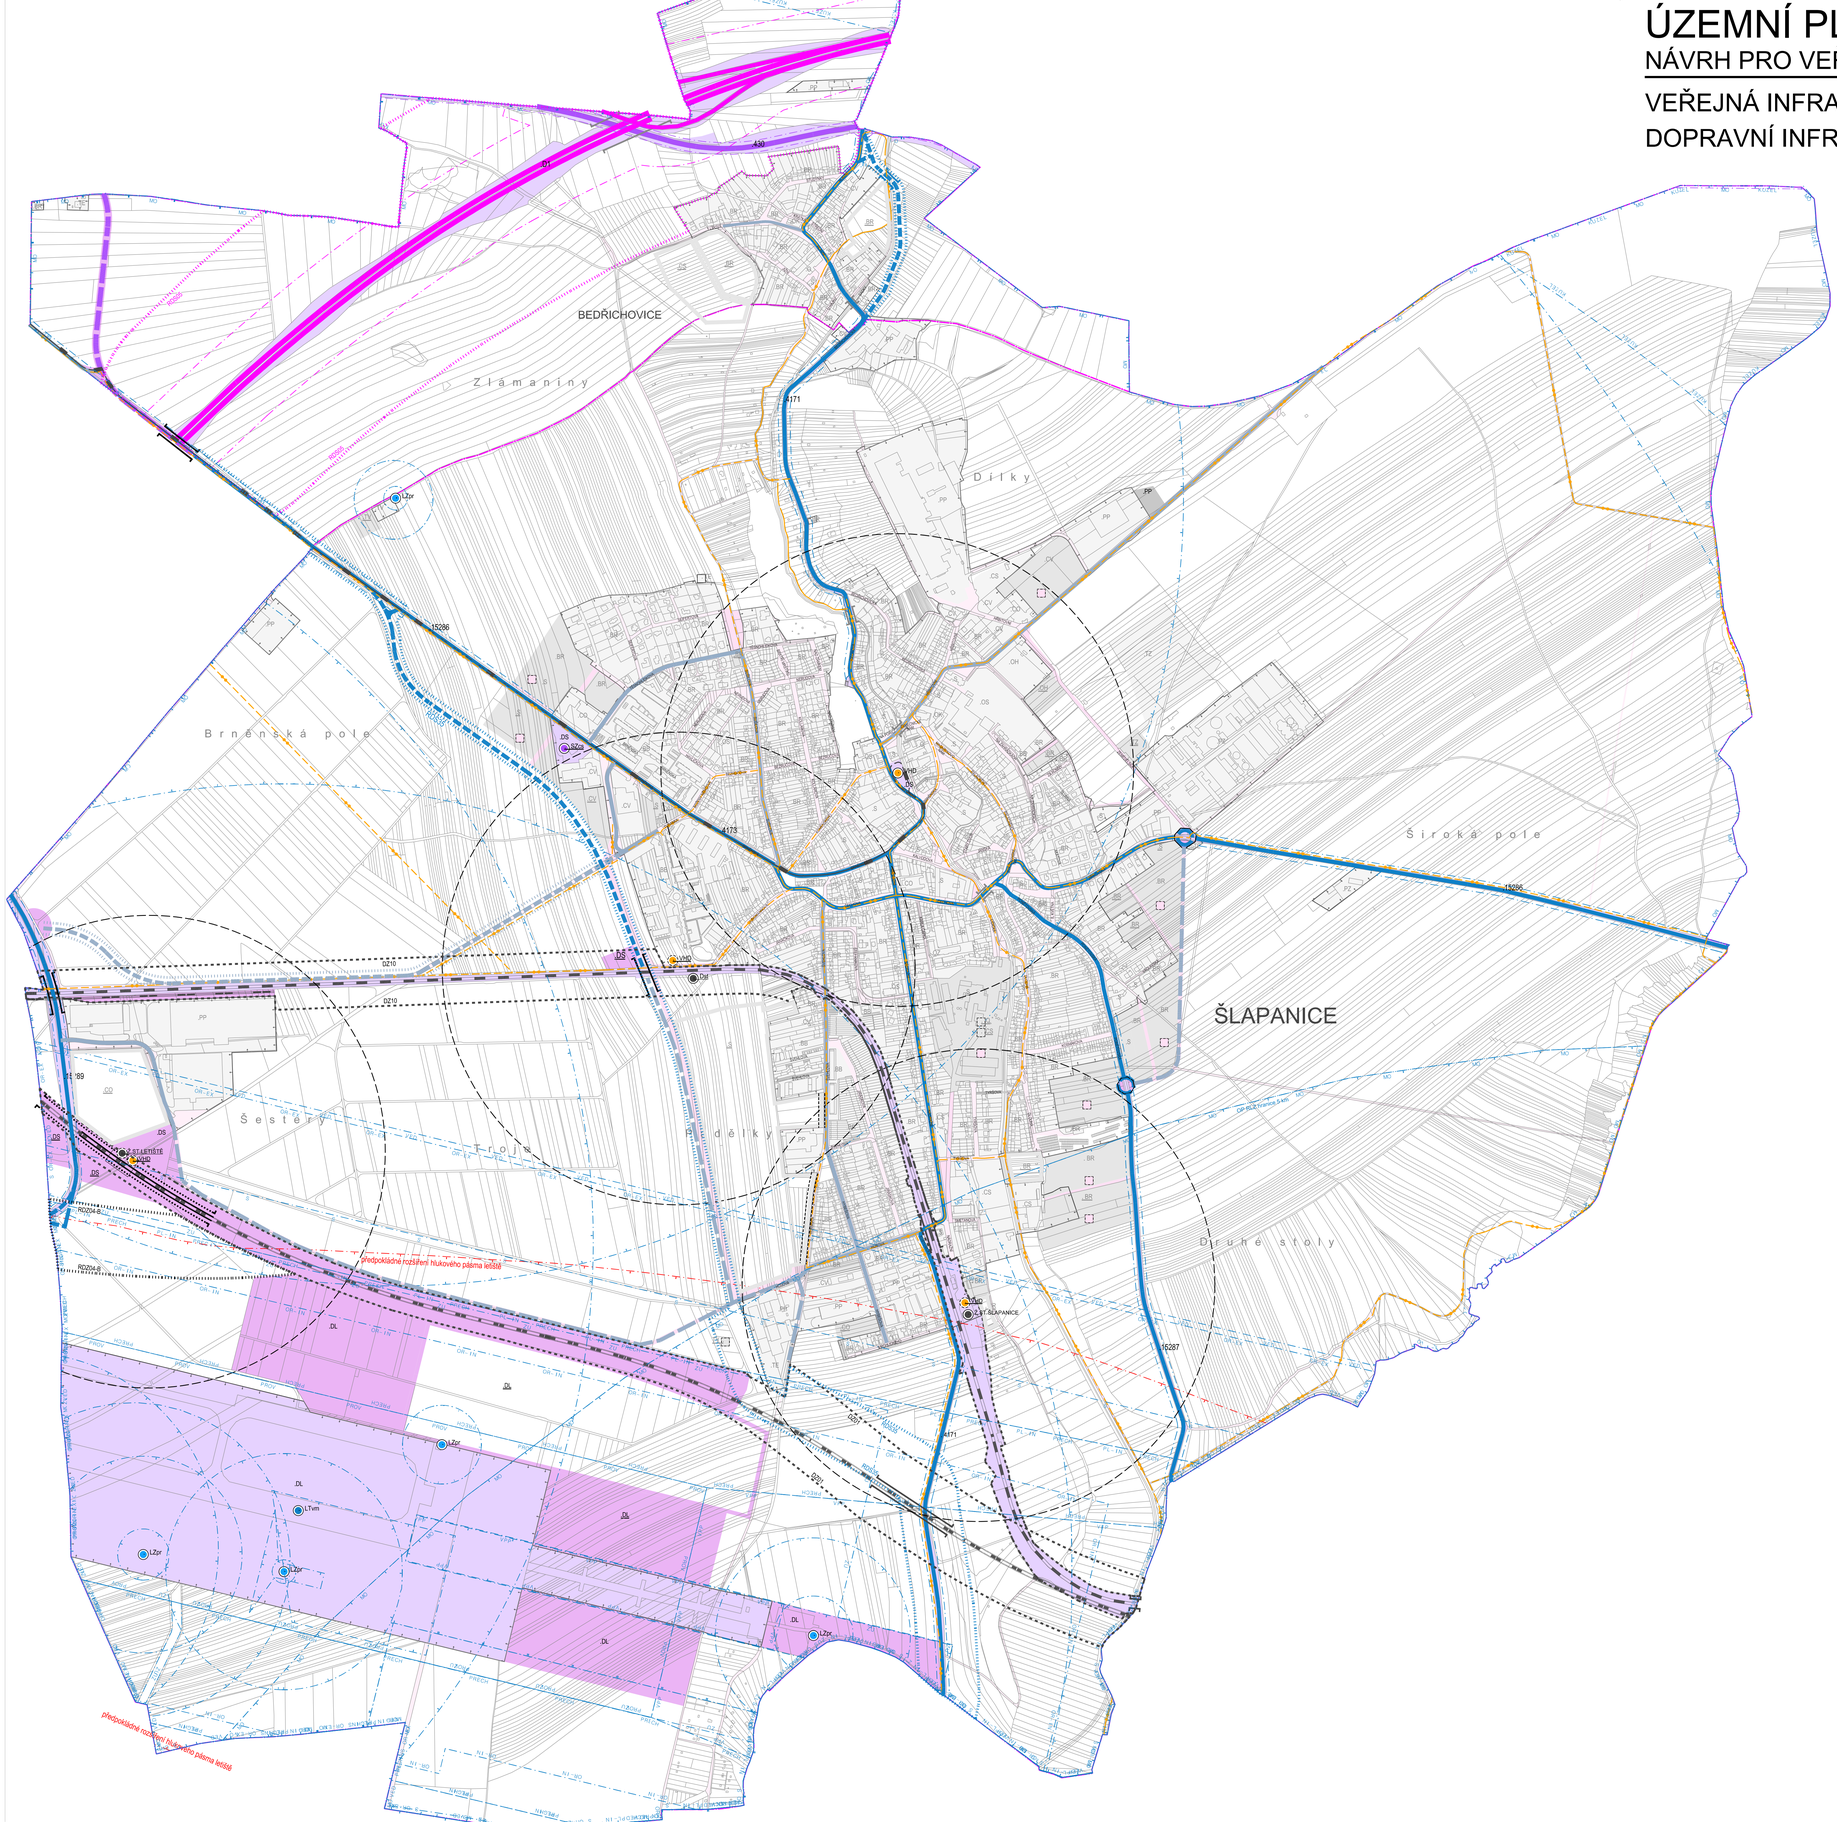

ZPŮSOB VYUŽITÍ PLOCH A JEJICH TYPŮ

stabilizovaná plocha/symbol	návrhová plocha/ symbol	rezerva	
			B BYDLENÍ
BB			BB bydlení v bytových domech
BR	BR	BR	BR bydlení v rodinných domech
S	S	S	S SMÍŠENÉ OBYTNÉ
O	O		O OBČANSKÉ VYBAVENÍ VEŘEJNÉ (integrované OV veřejná správa, OO ochrana obyvatelstva - hasiči, policie)
OZ			OZ zdravotnictví
OS			OS školství
OK			OK kultura, církve, spolková činnost, osvěta
OH	OH		OH pohřebnictví
			C OBČANSKÉ VYBAVENÍ KOMERČNÍ
CO	CO	CO	CO obchod a služby
CV	CV		CV služby charakteru výroby a výroba, jejíž vlivy nezasahují mimo vymezenou plochu
CS	CS	CS	CS sport a pohybové aktivity
			P VÝROBA A SKLADOVÁNÍ
PP	PP		PP výroba průmyslová a skladování
PZ			PZ výroba zemědělská
			D DOPRAVNÍ INFRASTRUKTURA
DS	DS		DS doprava silniční /DSL doprava liniová (ve výkrese se kód DSL neuvádí)
DL			DDL doprava liniová (ve výkrese se kód DDL neuvádí)
DL	DL	DL	DL doprava letecká
			A veřejná prostranství (ve výkrese se kód neuvádí)
			T TECHNICKÁ INFRASTRUKTURA
TV	TV	TV	TV zásobování vodou a odkanalizování
TE		E	TE energetika
TZ	TZ		TZ technické zabezpečení veřejných služeb města
			plochy křižovatek

Poznámka:
- symbol vyjadřuje plochu menší než 2000 m² integrovanou v jiné základní ploše
- symbol vyjadřuje potřebu vyčlenit a umístit v základní ploše navrhovanou funkci (zejména občanské vybavení, technickou infrastrukturu, zeleň, veřejné prostranství)

DOPRAVA - KORIDORY TRAS, ZAŘÍZENÍ

stabilizované	návrhové	rezerva	
			dálnice, větve křižovatky
			silnice II.tř. / koridoru pro silnici II.tř. (průjezdní úsek ve funkční sk.B) - osa
			silnice III.tř. / koridor pro silnici III.tř. (průjezdní úsek ve funkční sk.C) -osa / územní rezerva
			obslužná komunikace /koridoru pro obsluž. kom. (průjezdní úsek ve funkční sk. C) -osa/ územní rezerva pro obslužnou komunikaci
			koridor pro místní komunikaci - osa
	Spr		silniční zařízení - parkovací systém P+R (park and ride)
ČSzcs			silniční zařízení - ČS PHM (čerpací stanice pohonných hmot)
			koridor pro dráhu mezinárodní - osa
			dráha regionální
			koridor pro dráhu (vlečka) - osa
			drážní zařízení (nádraží, stanice, zastávka)
			dráha - trolejbusová trať / koridor pro trolejbusovou trať - osa
LTvm			letiště veřejné mezinárodní
LZpr			zařízení let. provozu
VHD	VHD		terminál VHD
			koridor pro cyklotrasu - osa
			docházková vzdálenost 600 m k terminálům
			mosty dopravních staveb / koridor pro trasu - osa
			osa koridoru pro trasu podzemního úseku dopravních staveb
		RDS06	OP (ochranné pásmo) dálnice / územní rezerva pro RDS05 - dálnice D1 Slatina-Holubice, zkapacitnění
			OP silnice II.tř.
			OP silnice III.tř. / územní rezerva pro silnici III.tř.
		RDS35	územní rezerva pro RDS35 - silnice III/4181 Šlapanice ; obchvat
			koridor pro obslužnou komunikaci funkční sk. C / územní rezerva pro obsl. kom.
		DZ01 DZ10	koridor pro: DZ01 Trať č. 300 a 340 Brno-Výškov-hranice kraje ("Modernizace tratí Brno Přerov") DZ10 Trať č. 340 Brno-Šlapanice-Veselí nad Moravou-hranice kraje, optimalizace a elektrizace
		RDZD4-B	územní rezerva pro RDZD4-B Nová tratBrno, Slatinka - Brno, Brněnské Ivanovice; varianta ŽUB "Petrov"; var. B
			koridor pro zkvalitnění dopravní obsluhy území
PROV			OP provozních ploch letiště
ZÁ			OP zájmového území letiště
VPL			OP vzlet. a přibližovacího prostoru letiště
PL-IN			OP vnitřní vodorovné plochy
KUŽEL			OP kuželové plochy
PŘECH			OP přechodových ploch
S			OP proti klamavým světlům
VED			OP letiště s omezením staveb vzdušných vedení VVN a VN
OR-IN			OP letiště ornitologické vnitřní (in)
OR-EX			OP letiště ornitologické vnější (ex)
			OP zařízení letového provozu
			OP radiolokačního zařízení MO

Celé správní území obce je situováno v ochranném pásmu radiolokačního zařízení ministerstva obrany
Celé správní území obce je situováno v ochranném pásmu se zákazem laserových zařízení

ZÁKLADNÍ ČLENĚNÍ ÚZEMÍ

hranice zastavěného území k 12/2019

DOPLŇUJÍCÍ INFORMACE

hranice katastrálního území

INTEGROVANÝ OPERAČNÍ PROGRAM
EVROPSKÁ UNIE
EVROPSKÝ FOND PRO REGIONÁLNÍ ROZVOJ
ŠANCE PRO VÁŠ ROZVOJ
MINISTERSTVO PRO MÍSTNÍ ROZVOJ

POŘIZOVATEL: MĚSTO ŠLAPANICE * MĚSTSKÝ ÚŘAD, odbor výstavby
ZPRACOVATEL: URBANISMUS, ARCHITEKTURA, DESIGN - STUDIO, spol. s r.o.

VEŘEJNÁ INFRASTRUKTURA - SCHÉMA 06/2020
DOPRAVNÍ INFRASTRUKTURA VÝKRES Č.: S.3