


ÚZEMNĚ ANALYTICKÉ PODKLADY SPRÁVNÍHO OBVODU ORP ŠLAPANICE

5. úplná aktualizace 2020

VÝKRES HODNOT

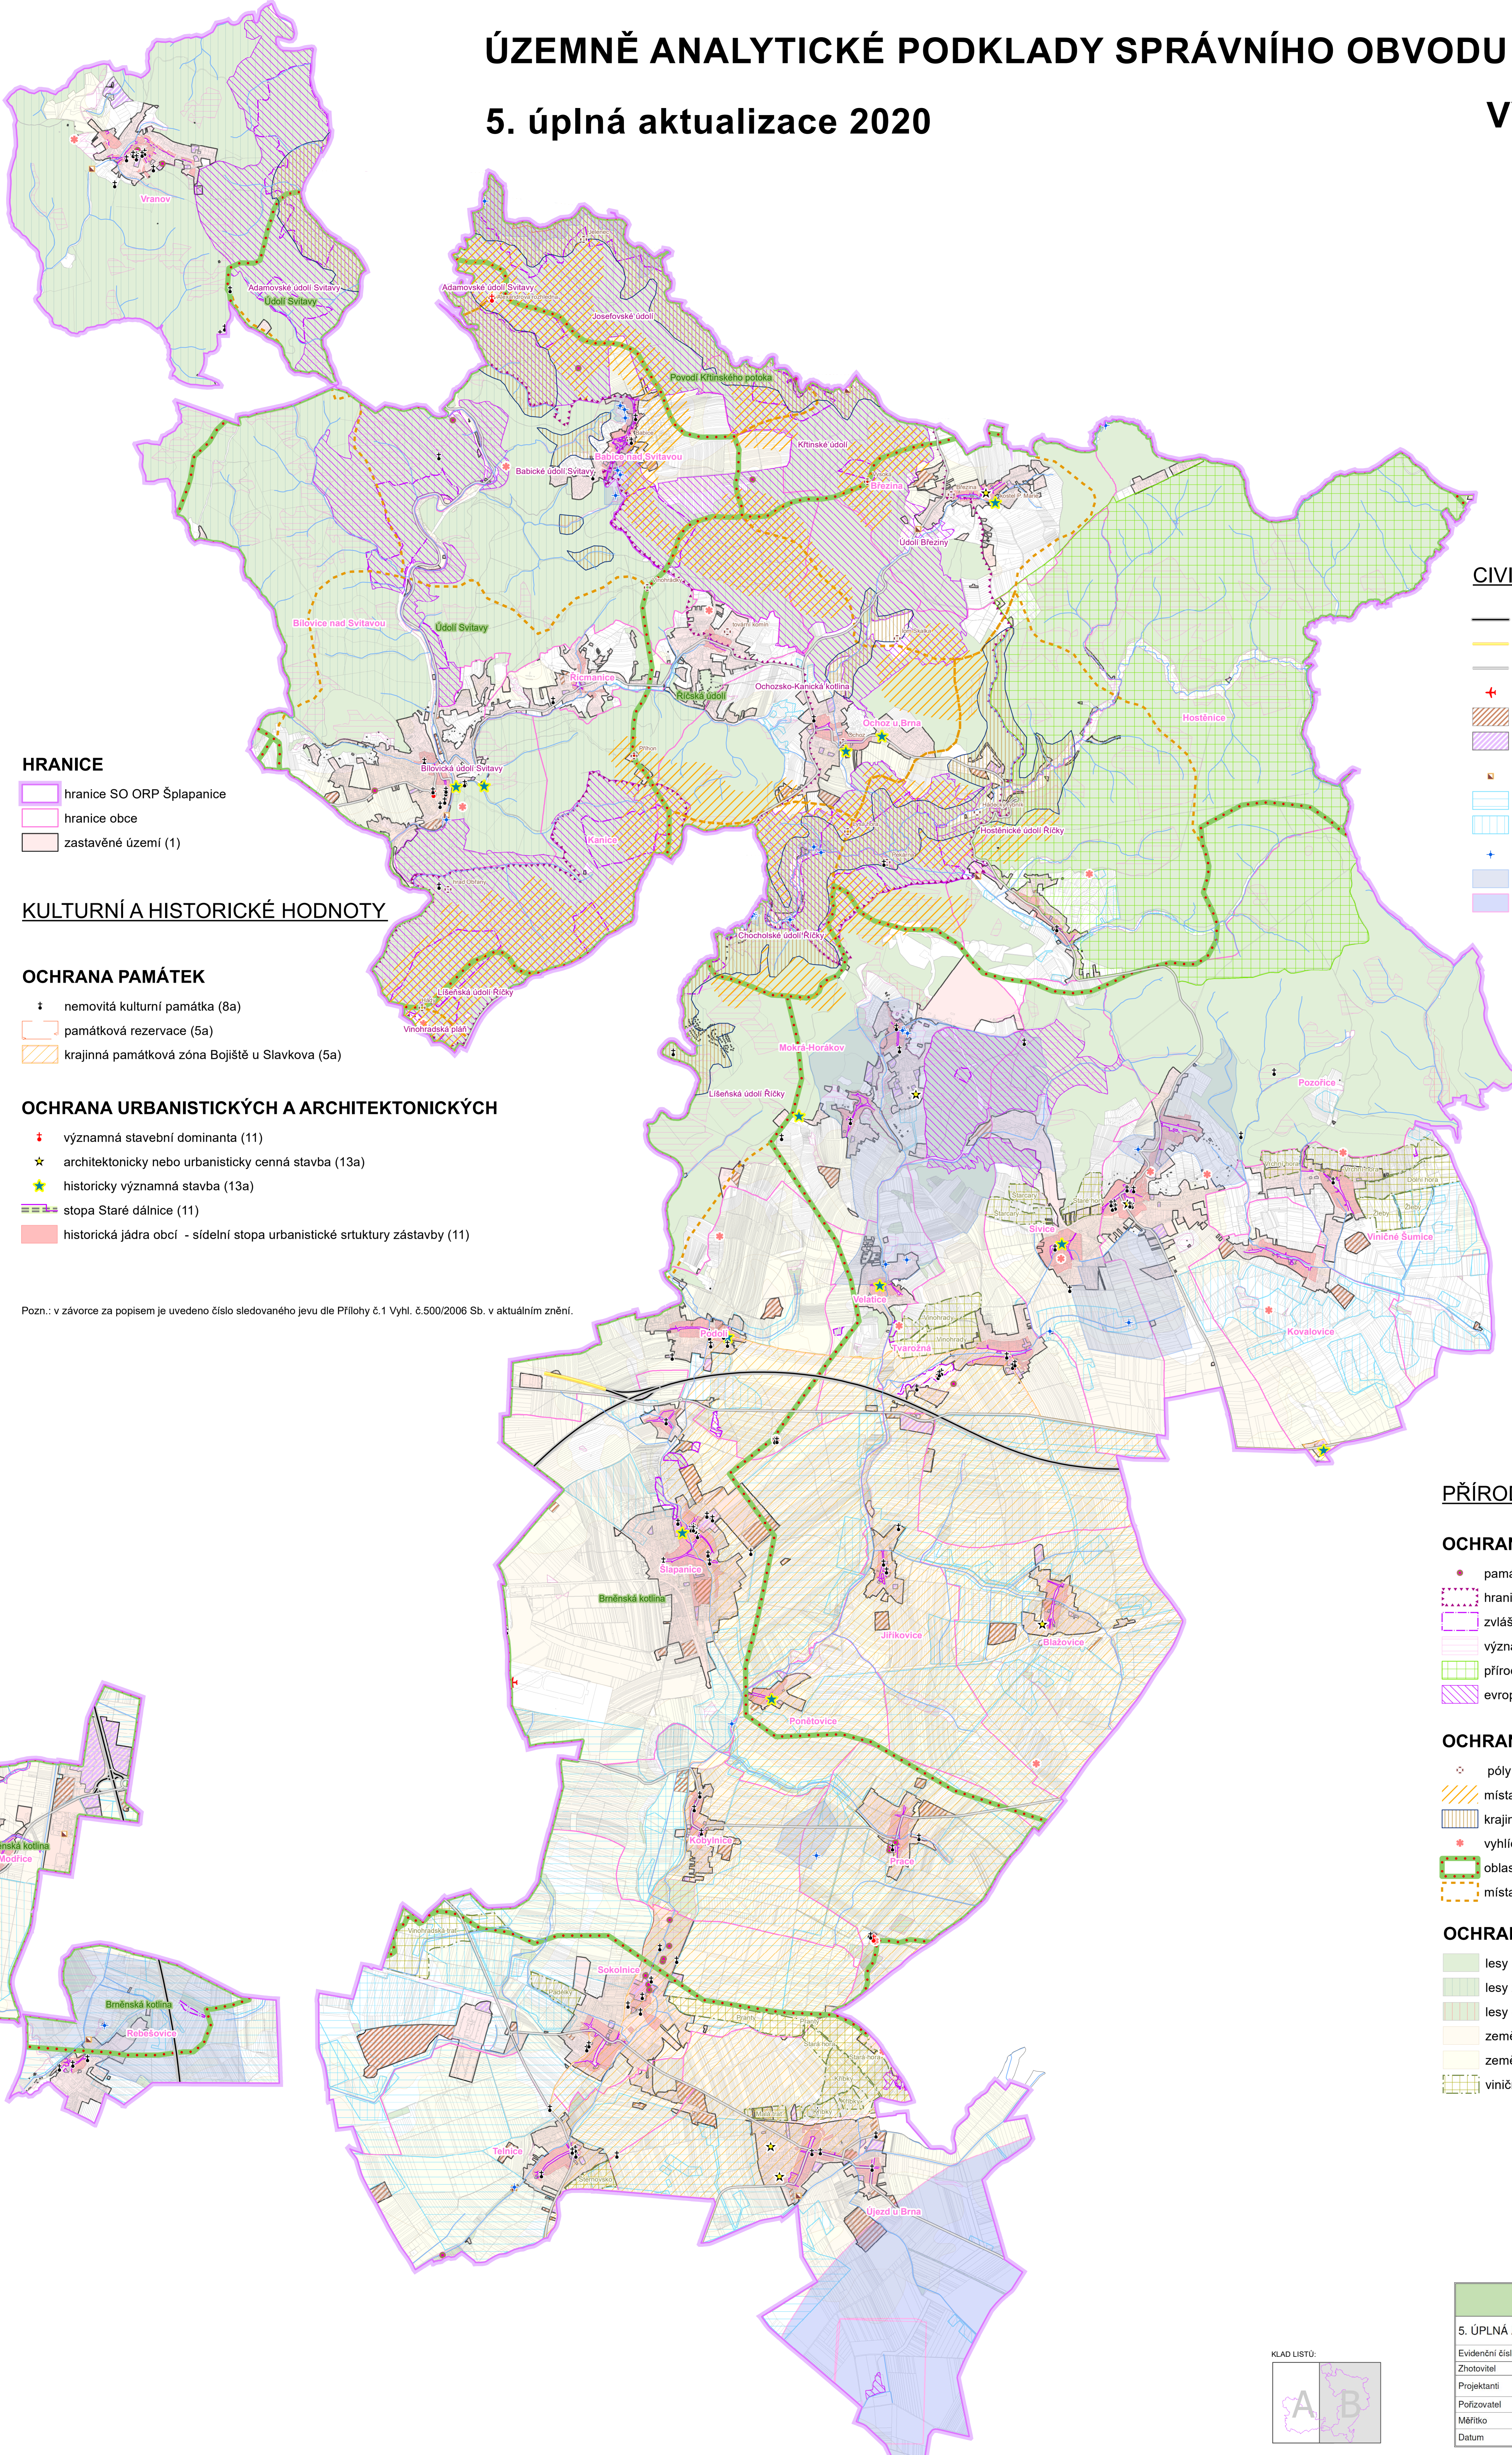

- HRANICE**
- hranice SO ORP Šlapanice
 - hranice obce
 - zastavěné území (1)

KULTURNÍ A HISTORICKÉ HODNOTY

- OCHRANA PAMÁTEK**
- † nemovitá kulturní památka (8a)
 - památková rezervace (5a)
 - krajinná památková zóna Bojiště u Slavkova (5a)
- OCHRANA URBANISTICKÝCH A ARCHITEKTONICKÝCH**
- ♦ významná stavební dominanta (11)
 - ★ architektonicky nebo urbanisticky cenná stavba (13a)
 - ★ historicky významná stavba (13a)
 - stopa Staré dálnice (11)
 - historická jádra obcí - sídelní stopa urbanistické struktury zástavby (11)

Pozn.: v závorce za popisem je uvedeno číslo sledovaného jevu dle Přílohy č.1 Vyhl. č.500/2006 Sb. v aktuálním znění.

CIVILIZAČNÍ HODNOTY


- dálnice (93a)
- silnice I. třídy (93a)
- silnice II. třídy (93a)
- + mezinárodní letiště (102a)
- plochy výroby (2)
- plochy občanského vybavení (3)
- čistírna odpadních vod (69)
- investice do půdy - závlahy (43)
- investice do půdy - odvodnění (43)
- + vodní zdroj podzemních vod (44)
- ochranná pásma vodních zdrojů podzemních vod (44)
- ochranná pásma přírodních léčivých zdrojů (55)

PŘÍRODNÍ A KRAJINNÉ HODNOTY

- OCHRANA PŘÍRODY**
- památný strom (32)
 - hranice CHKO Moravský kras
 - zvláště chráněné území (27a)
 - významný krajinný prvek (23a)
 - přírodní park (30)
 - evropsky významná lokalita Natura 2000 (34)
- OCHRANA KRAJINNÝCH HODNOT**
- póly krajinného rázu (11)
 - místa krajinných vedut (11)
 - krajina zaříznutých údolí vodních toků (11)
 - vyhlídkový bod (11)
 - oblasti krajinného rázu (17)
 - místa krajinného rázu (17a)

OCHRANA PŮDNÍHO FONDU

- lesy hospodářské (37a)
- lesy zvláštního určení (37a)
- lesy ochranné (37a)
- zemědělská půda I. třídy ochrany (41)
- zemědělská půda II. třídy ochrany (41)
- vinné tratě

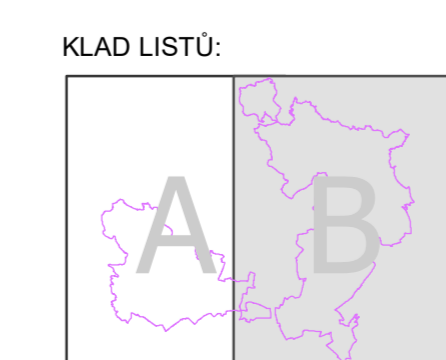

VÝKRES HODNOT	
5. ÚPLNÁ AKTUALIZACE ÚAP SO ORP ŠLAPANICE	
Evidenční číslo	220 - 001 - 920
Zhotovitel	Urbanistické středisko Brno, spol. s r.o.
Projektant	Ing. arch. V. Ciznerová, Mgr. M. Novotný, Ing. P. Veselý, Mgr. L. Buryšková
Pořizovatel	Městský úřad Šlapanice
Měřítko	1 : 25 000
Datum	Listopad 2020