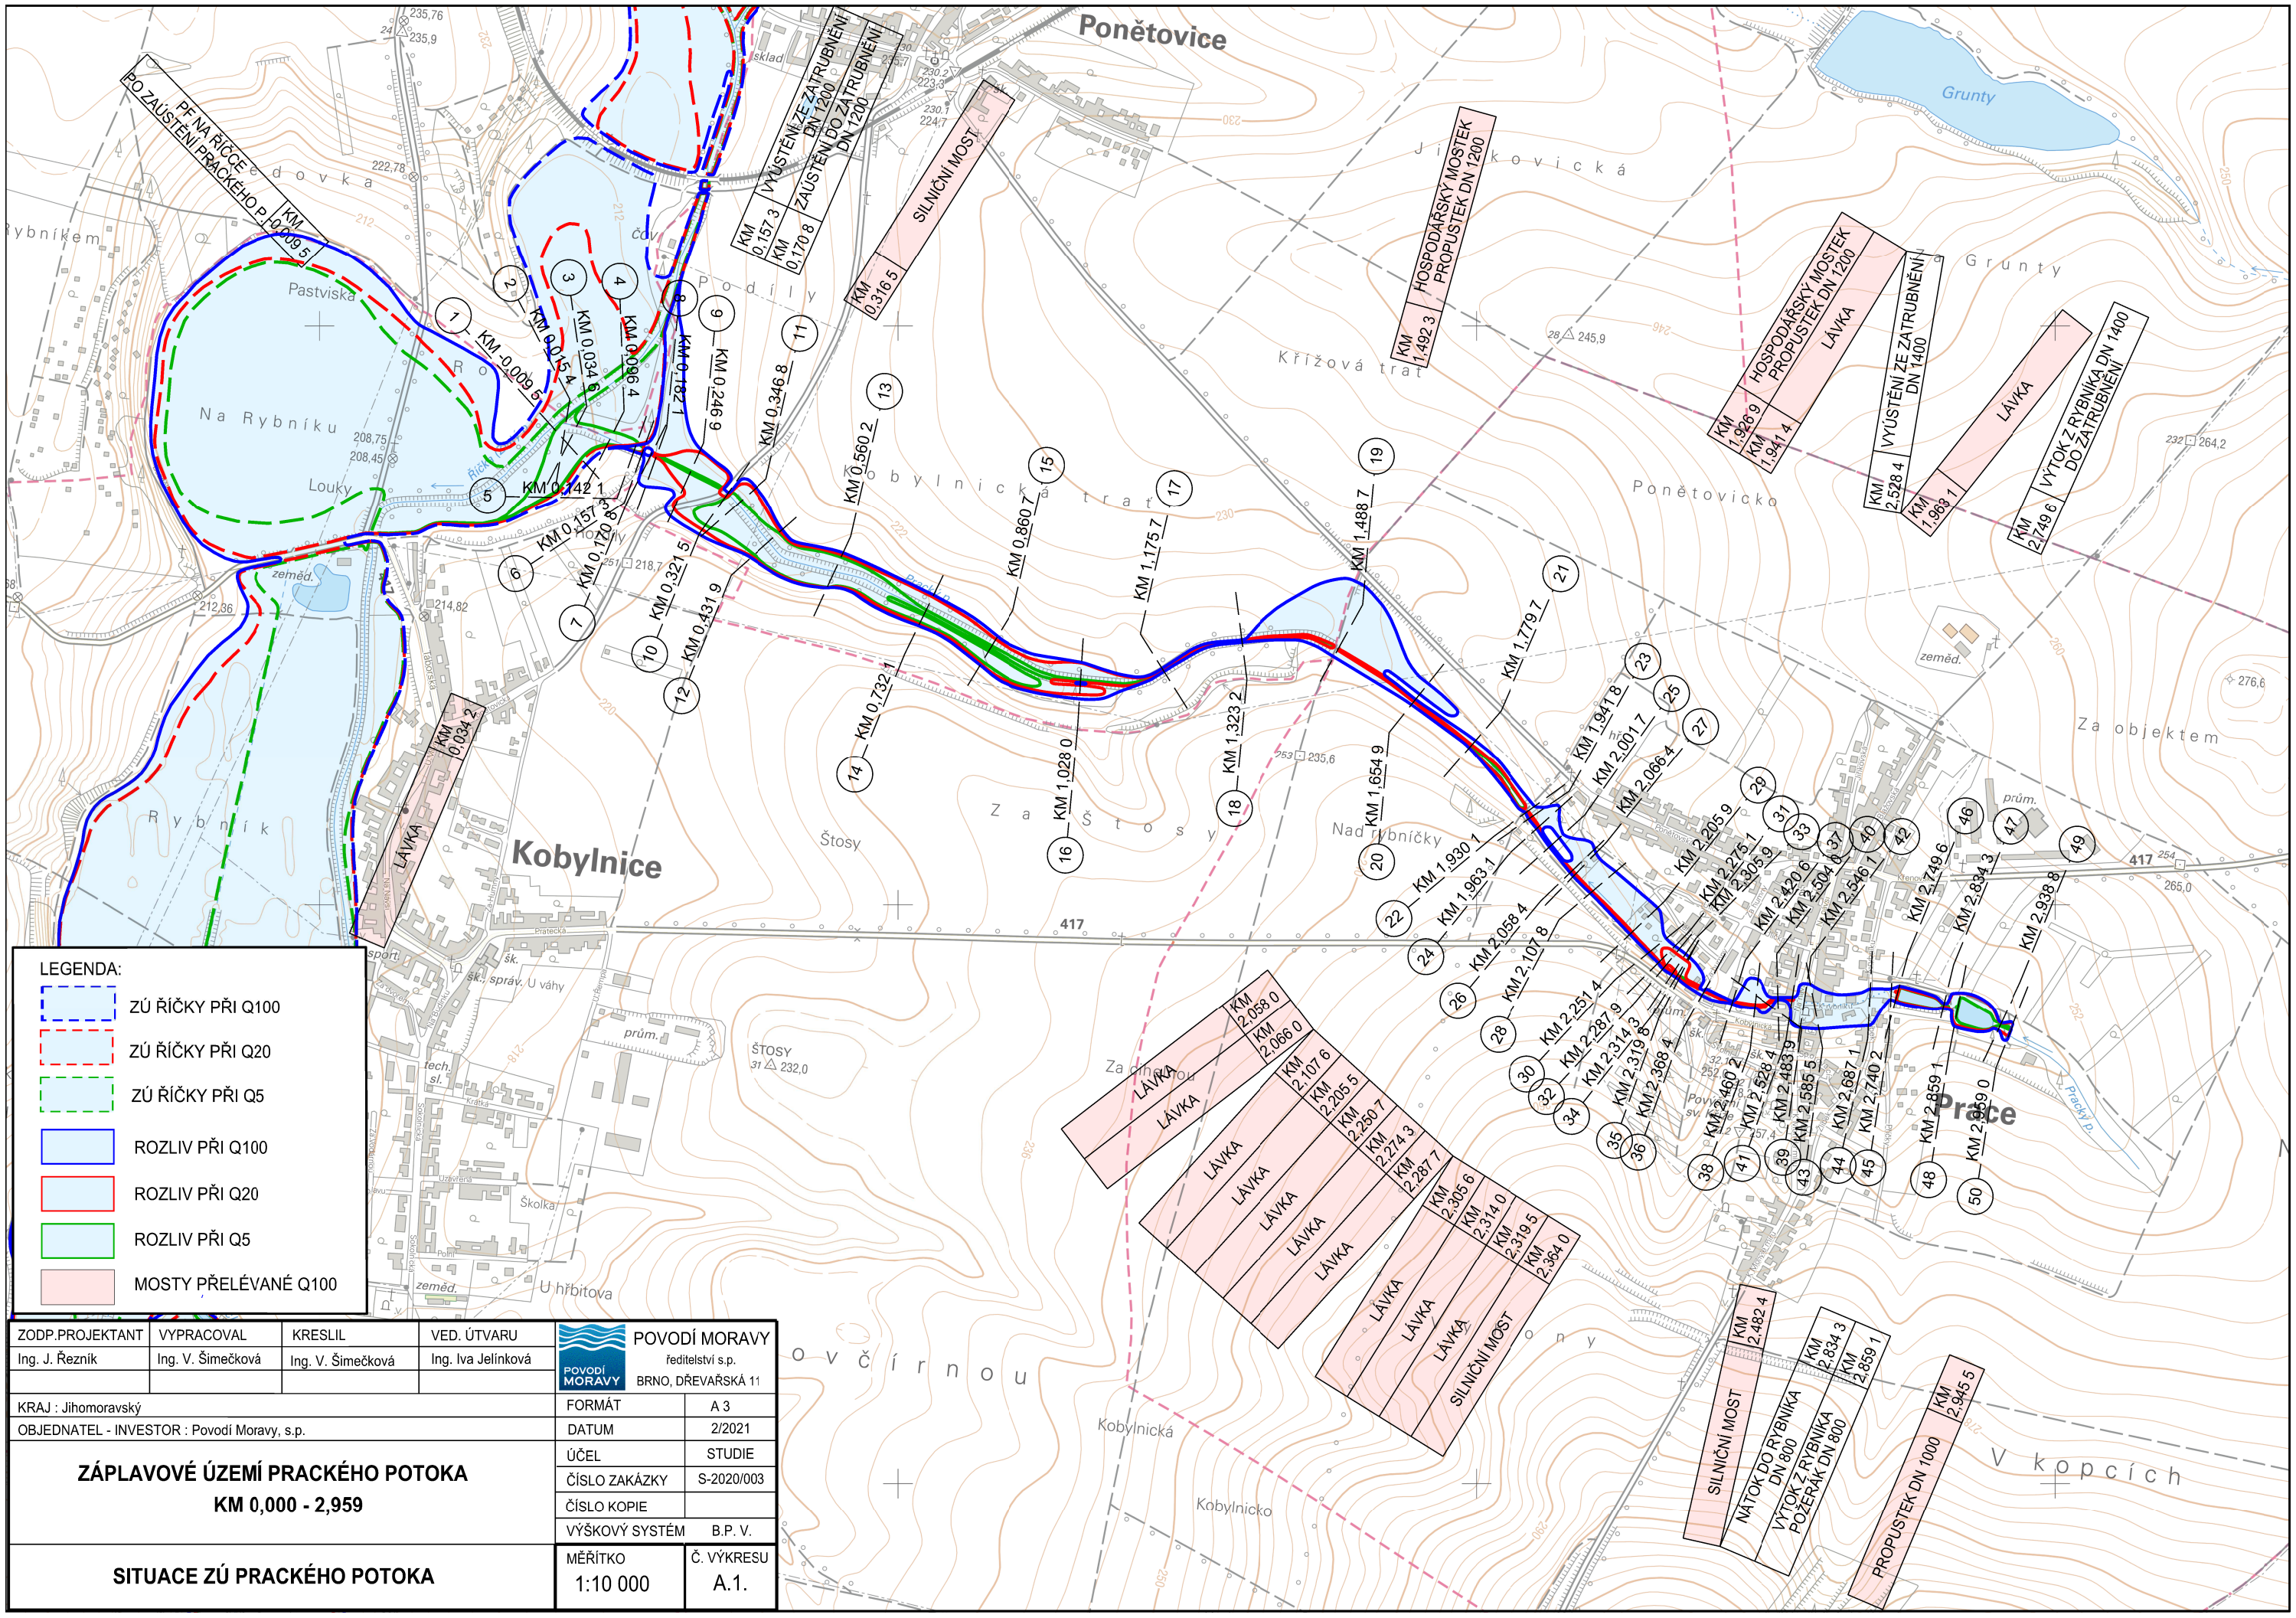

ZODP.PROJEKTANT	VYPRACOVAL	KRESLIL	VED. ÚTVARU
Ing. J. Řezník	Ing. V. Šimečková	Ing. V. Šimečková	Ing. Iva Jelínková

POVODÍ MORAVY
ředitelství s.p.
BRNO, DŘEVAŘSKÁ 11

KRAJ : Jihomoravský

OBJEDNATEL - INVESTOR : Povodí Moravy, s.p.

ZÁPLAVOVÉ ÚZEMÍ PRACKÉHO POTOKA
KM 0,000 - 2,959

SITUACE ZÚ PRACKÉHO POTOKA

FORMÁT	A 3
DATUM	2/2021
ÚČEL	STUDIE
ČÍSLO ZAKÁZKY	S-2020/003
ČÍSLO KOPIE	
VÝŠKOVÝ SYSTÉM	B.P. V.
MĚŘÍTKO	1:10 000
Č. VÝKRESU	A.1.