


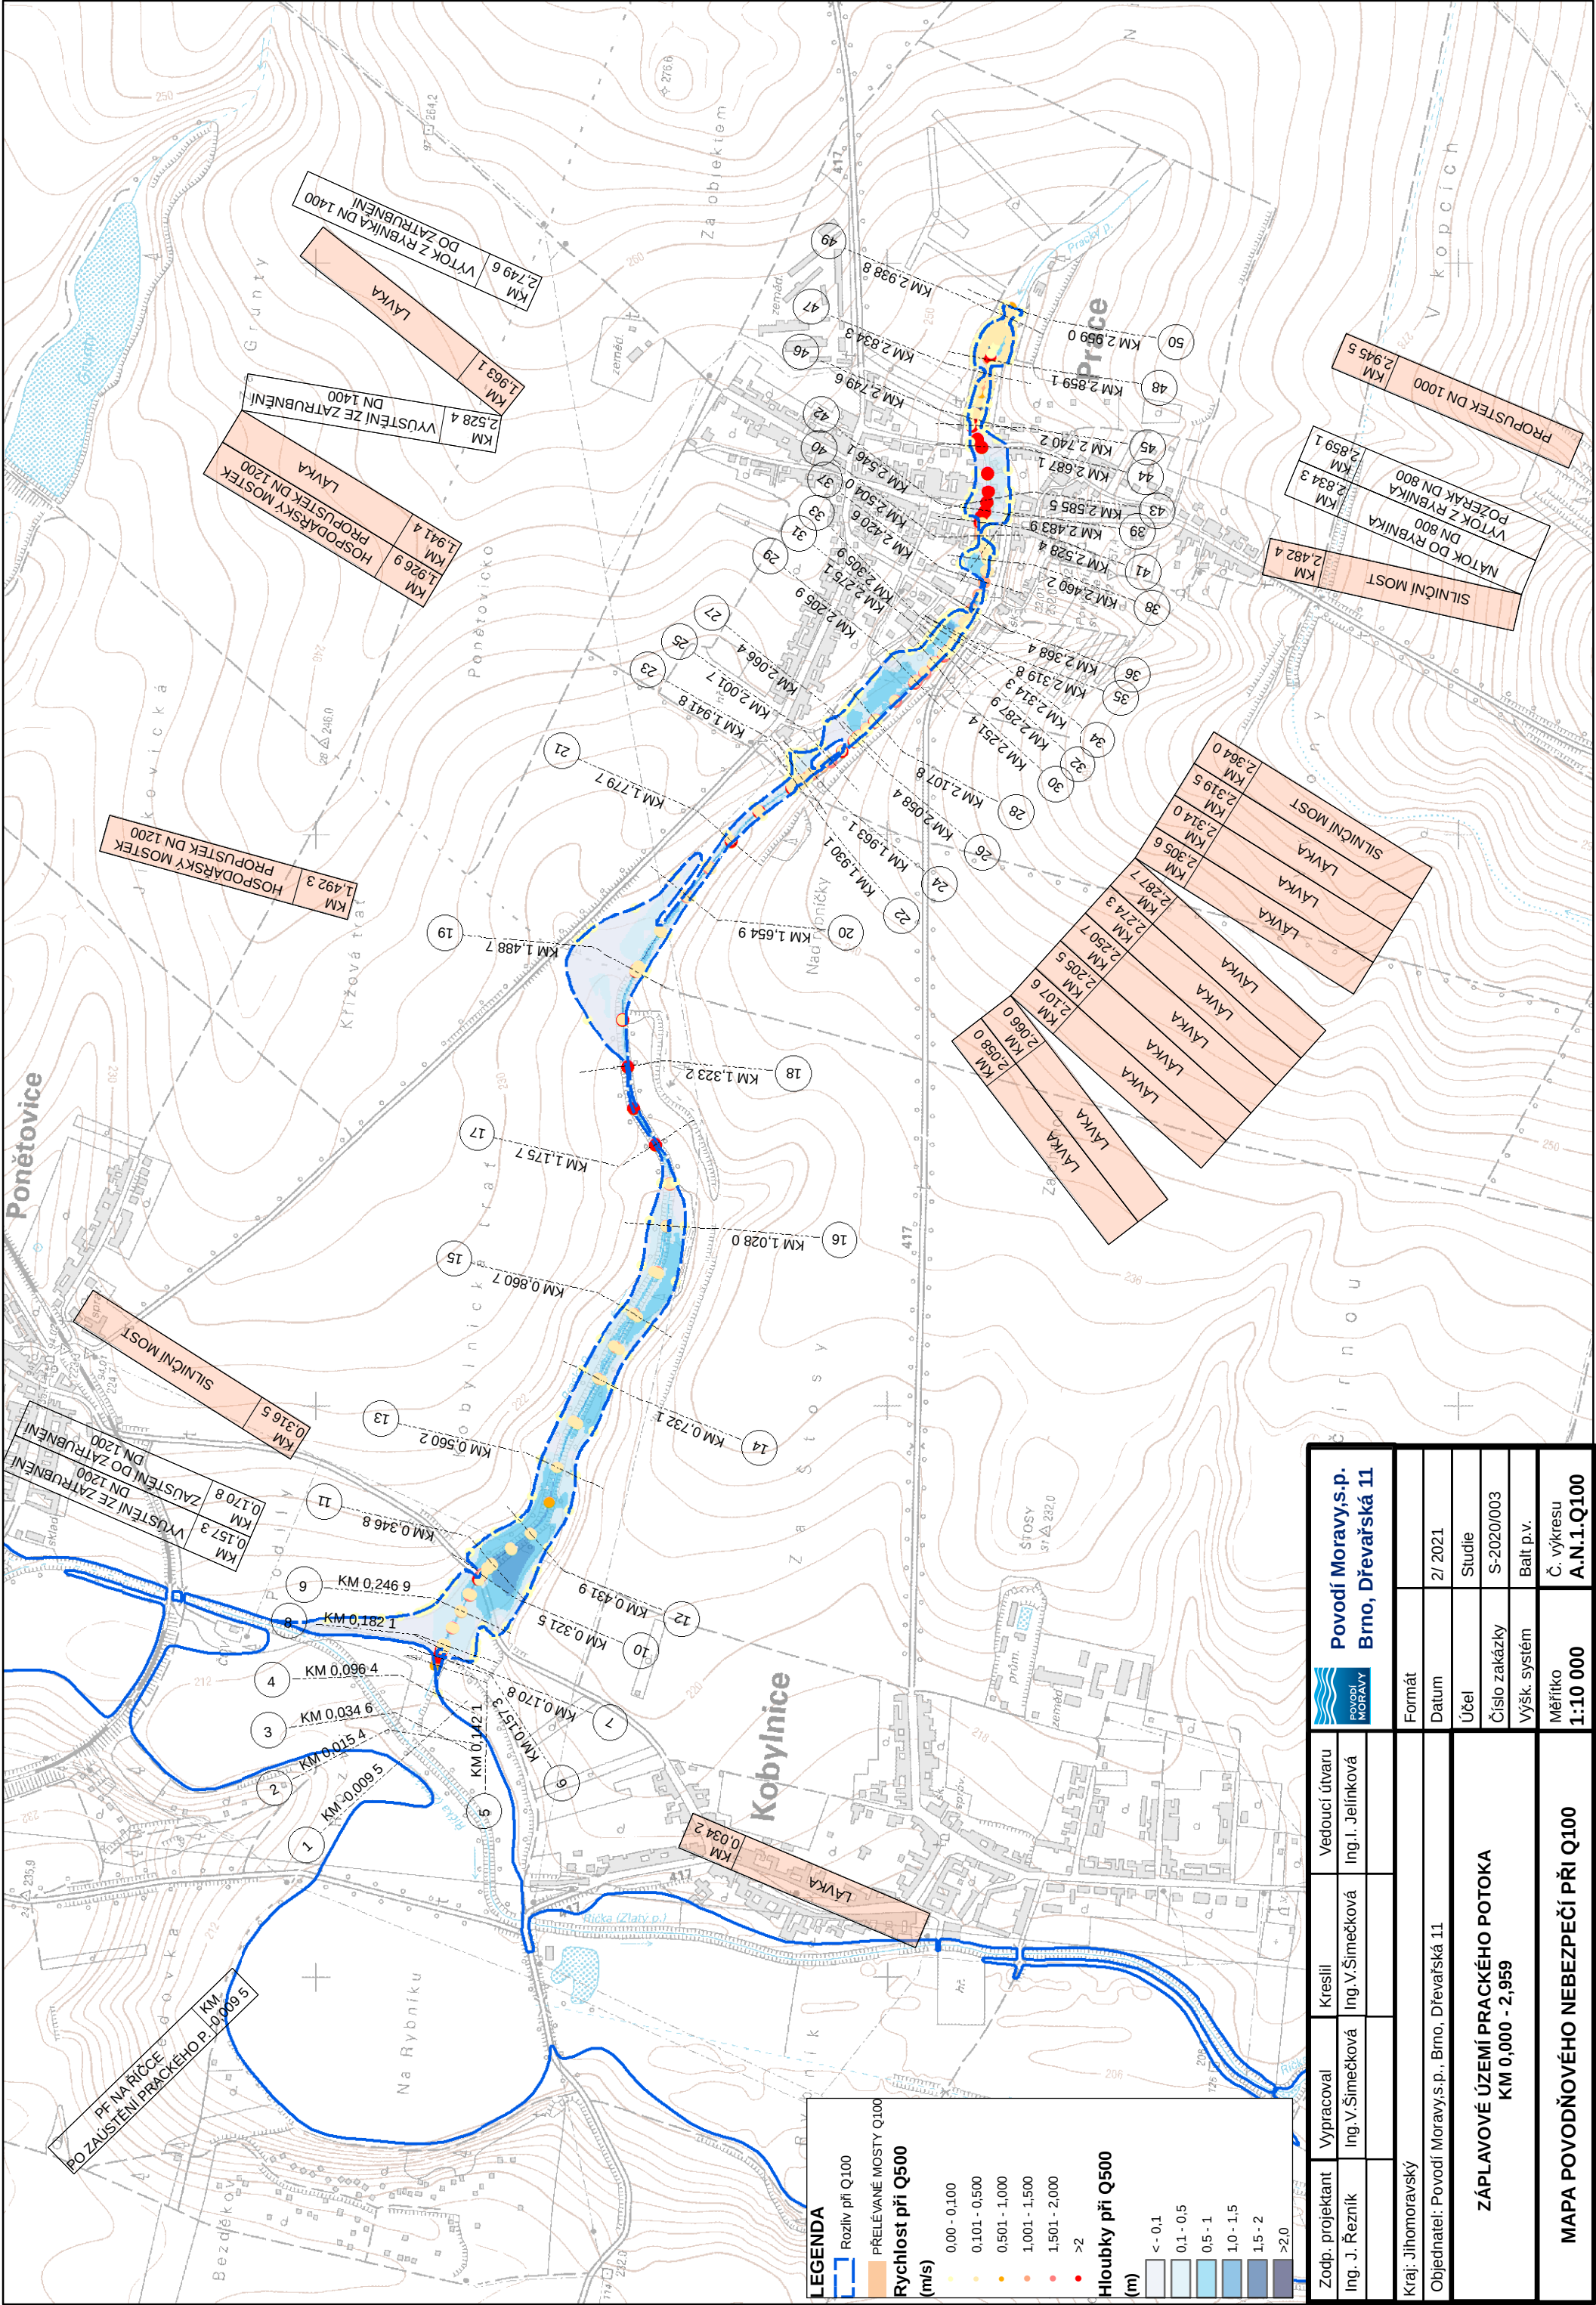

					Povodí Moravy,s.p. Brno, Dřevařská 11				
Zodp. projektant Ing. J. Řezník		Vypracoval Ing. V. Šimečková	Kreslil Ing. V. Šimečková	Vedoucí útvaru Ing. I. Jelínková					
Kraj: Jihomoravský									
Objednatel: Povodí Moravy, s.p., Brno, Dřevařská 11									
ZÁPLAVOVÉ ÚZEMÍ PRACKÉHO POTOKA KM 0,000 - 2,959									
						Formát			
						Datum		2/ 2021	
						Účel		Studie	
Číslo zakázky						S-2020/003			
Výšk. systém						Balt p.v.			
Měřítko 1:10 000						Č. výkresu A.N.1.Q100			
MAPA POVODŇOVÉHO NEBEZPEČÍ PŘI Q100									