

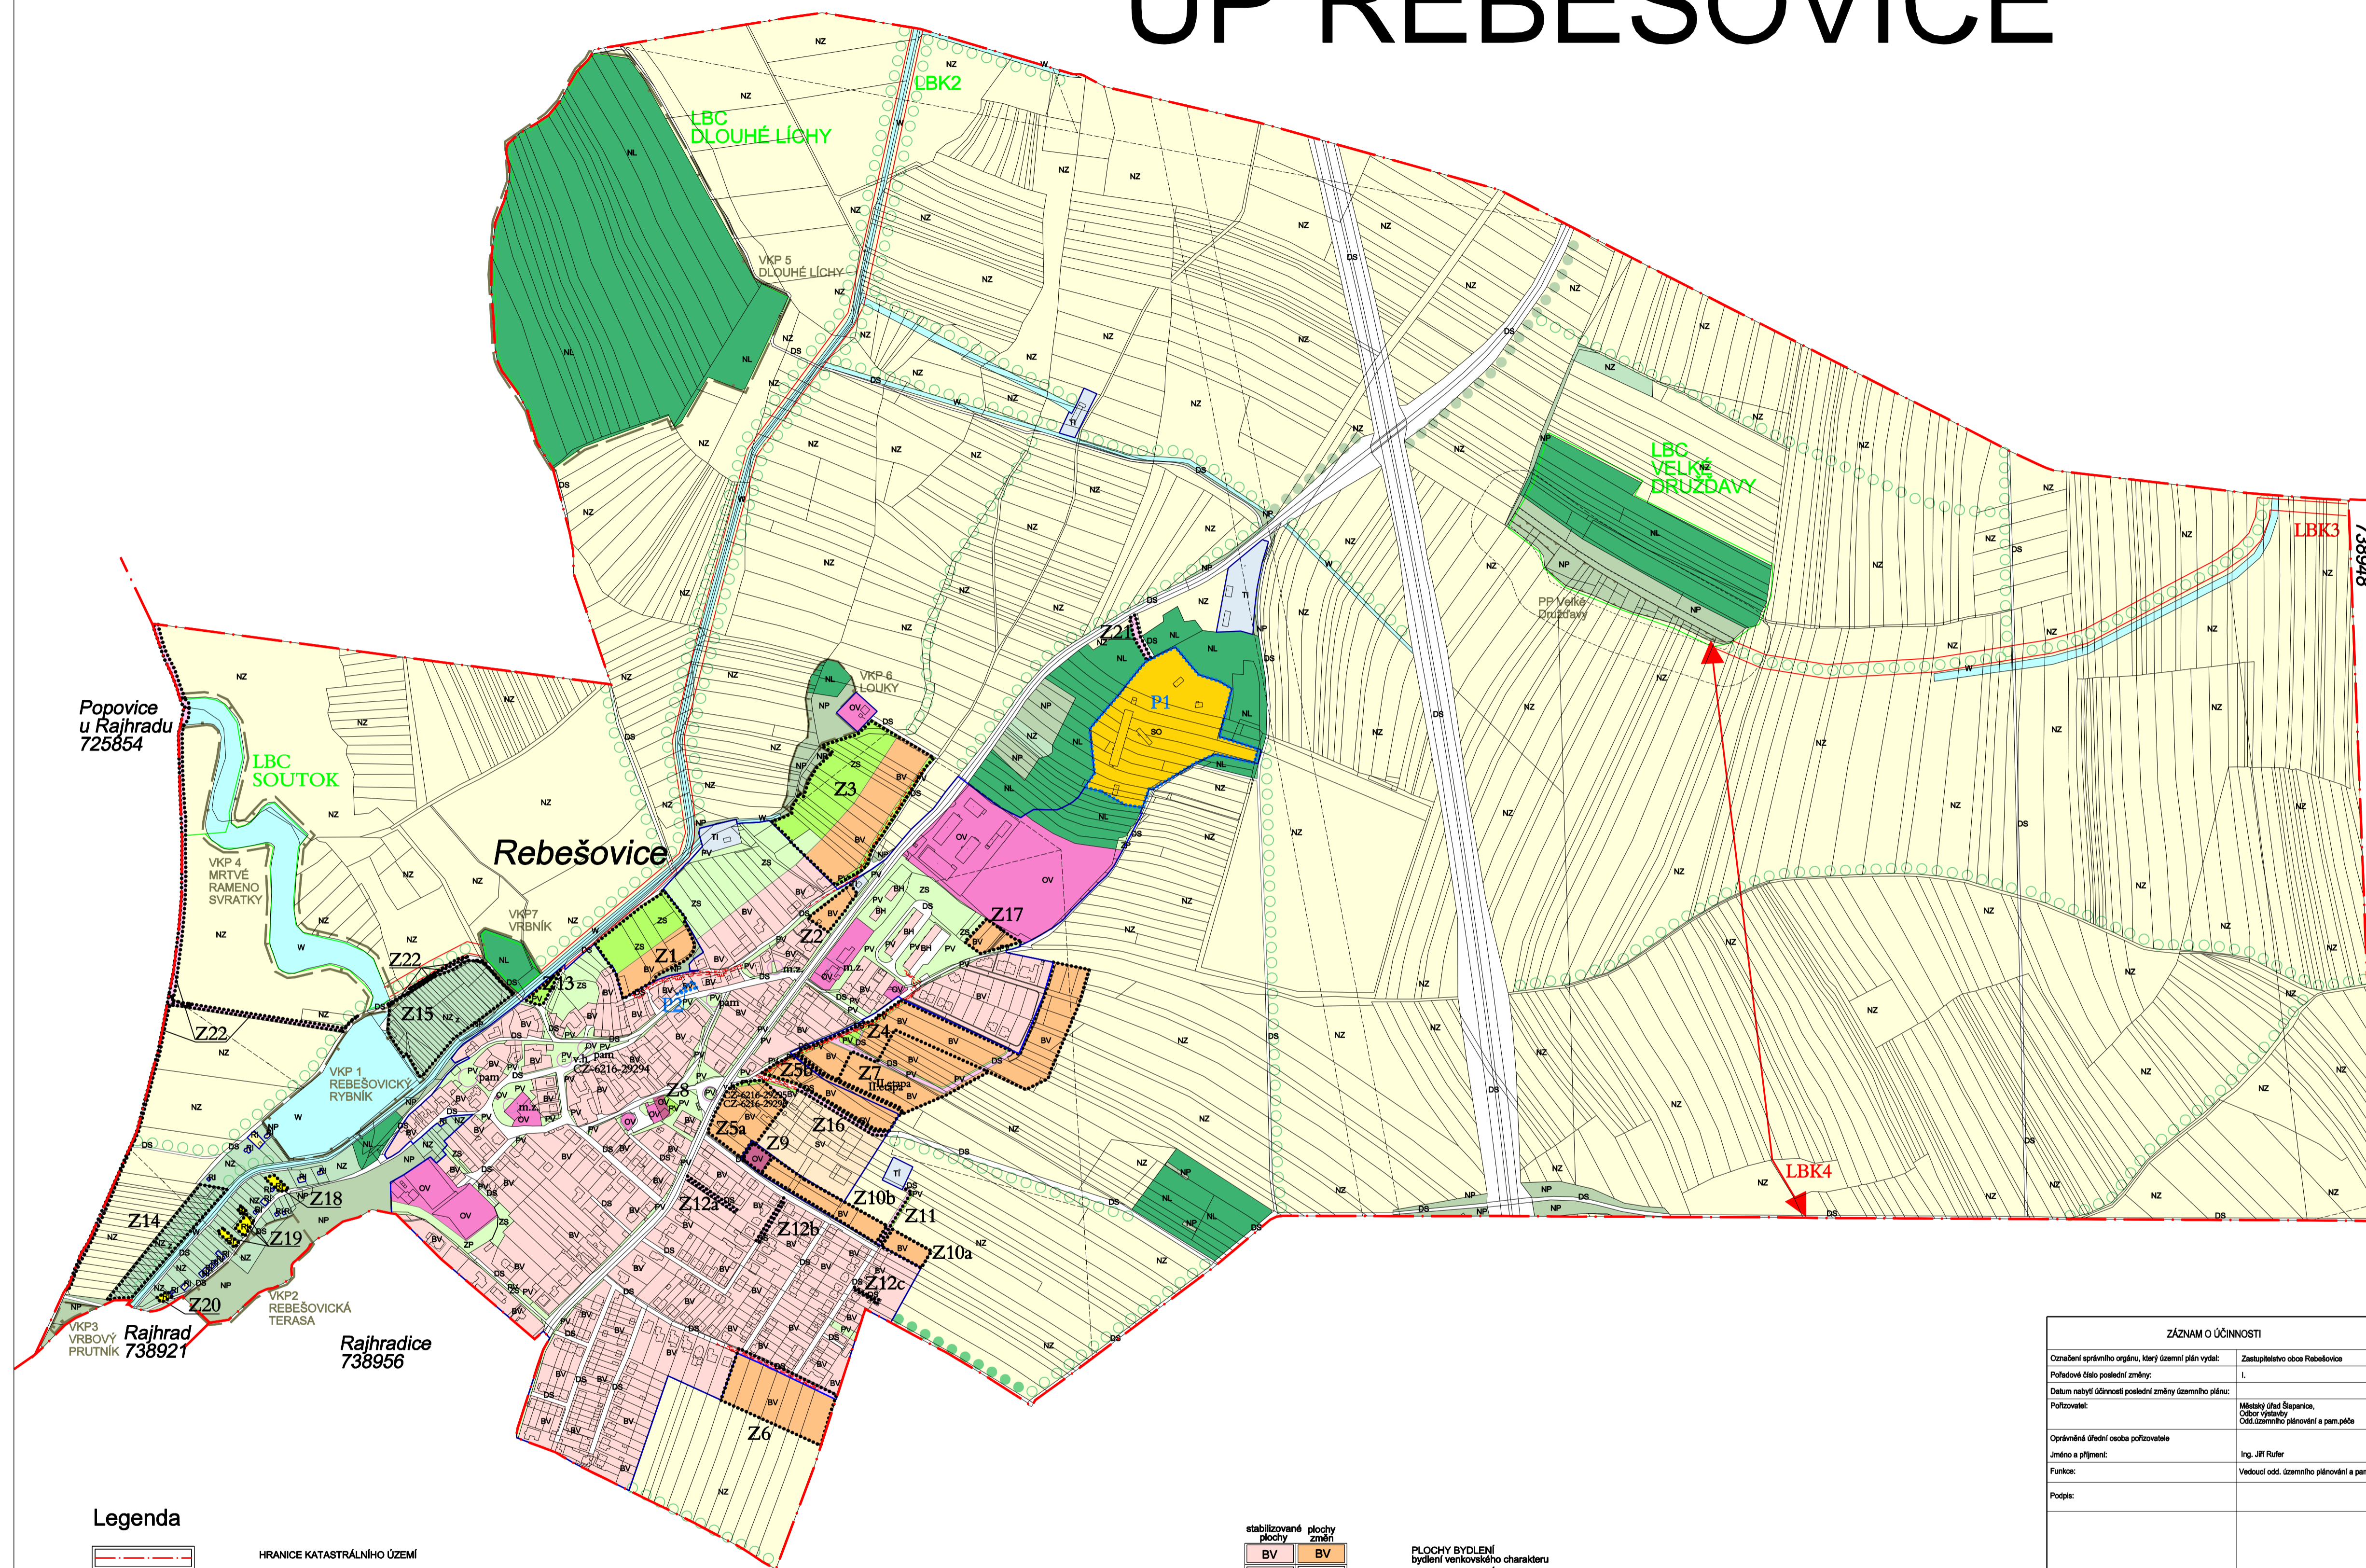


# ÚP REBEŠOVICE

Chrlice  
654132

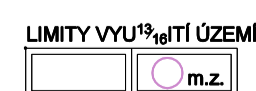


## Legenda

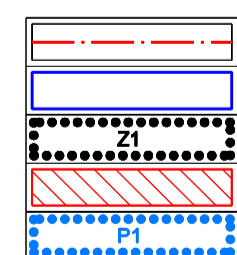


HRANICE KATASTRÁLNÍHO ÚZEMÍ  
ZASTAVĚNÉ ÚZEMÍ OBCE  
k 2.8.2014  
ZASTAVITELNÉ PLOCHY  
PLOCHA, KDE SE ZMĚNY V ÚZEMÍ BUDOU ŘÍDIT  
ZPRACOVANOU STUDIÍ REBEŠOVICE - MALÉ DÍLY, 2012  
PLOCHY PŘESTAVBY A JEJICH OZNAČENÍ

PLYNOVOD  
KANALIZACE  
VODOVOD

OBJEKTY MÍSTNÍHO ZÁJMU OCHRANY

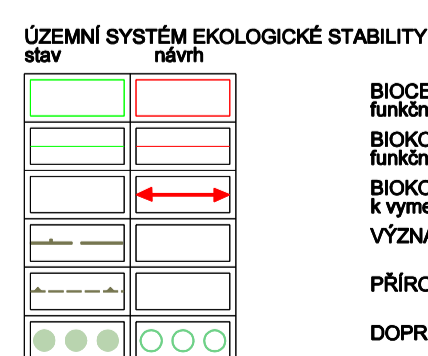

ÚZEMNÍ SYSTÉM EKOLOGICKÉ STABILITY  
stav návrh  
BIOCENTRUM funkční/nefunkční  
BIOKORIDOR funkční/nefunkční  
BIOKORIDOR k vymezení v KÚP  
VÝZNAMNÝ KRAJINNÝ PRVEK  
PŘÍRODNÍ PAMÁTKA  
DOPROVODNÁ ZELEŇ, INTERAKČNÍ PRVKY

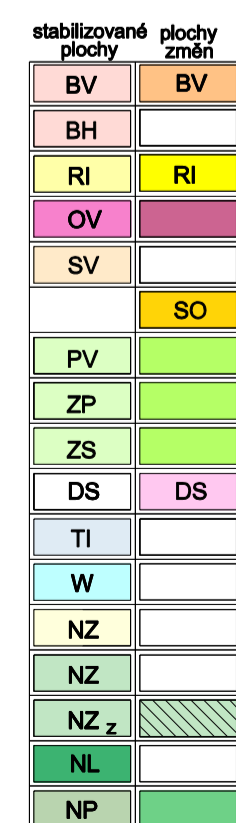

PLOCHY BYDLENÍ bydlení venkovského charakteru  
PLOCHY BYDLENÍ bydlení v bytových domech  
PLOCHY REKREACE rekreace rodinná  
PLOCHY OBČANSKÉHO VYBAVENÍ občanská vybavenost  
PLOCHY SMÍŠENÉ OBYTNĚ-REKREAČNÍ  
PLOCHY SMÍŠENÉ OBYTNĚ-REKREAČNÍ  
plochy smíšené obytné  
PLOCHY VEŘEJNÝCH PROSTRANSTVÍ veřejná prostranství  
PLOCHY ZELENĚ zeleně přírodního charakteru  
PLOCHY ZELENĚ zeleně zahradní a vyhrazená  
PLOCHY DOPRAVNÍ INFRASTRUKTURY doprava silniční  
PLOCHY TECHNICKÉ INFRASTRUKTURY technická infrastruktura  
PLOCHY VODNÍ A VODOHOSPODÁŘSKÉ  
PLOCHY ZEMĚDĚLSKÉ PŮDY orná půda  
PLOCHY ZEMĚDĚLSKÉ PŮDY orná půda  
PLOCHY ZEMĚDĚLSKÉ PŮDY orná půda  
PLOCHY ZEMĚDĚLSKÉ PŮDY orná půda  
PLOCHY LESNÍ  
PLOCHY PŘÍRODNÍ krajinná zelen

ZÁZNAM O ÚČINNOSTI	
Označení správního orgánu, který územní plán vydal:	Zastupitelstvo obce Rebešovice
Pořadové číslo poslední změny:	I.
Datum nabytí účinnosti poslední změny územního plánu:	
Pořizovatel:	Městský úřad Šlapanice, Odbor výstavby Ústřední plánovací a pam.péče
Operátní a řídicí osoba pořizovatele:	Ing. Jiří Růžek
Jedno a přilepení:	
Funkce:	Vedoucí odd. územního plánování a pam.péče
Podpis:	
Razítko pořizovatele:	

pořizovatel:	Městský úřad Šlapanice, Odbor výstavby, Odd.územního plánování a pam.péče	
zhotovitel:	Ing.arch. Barbora Jenčková	
objednatel:	Obec Rebešovice	
<b>ÚZEMNÍ PLÁN REBEŠOVICE</b>		ING. ARCH. BARBORA JENČKOVÁ ARCHITECTONICKÁ KANCELÁŘ JUGOSLÁVSKÁ 75a, BRNO IČ 64292428
<b>ÚPLNÉ ZNĚNÍ PO ZMĚNĚ Č.I</b>		
název výkresu :	HLAVNÍ VÝKRES	datum : červen 2021
		měřítko : 1 : 5 000
		č. výkr. : 2