KATASTRÁLNÍ ÚZEMÍ - LB	KOBYLNICE U BRNA	PONĚTOVICE	PRACE
KATASTRÁLNÍ ÚZEMÍ - PB	KOBYLNICE U BRNA	PONĚTOVICE	PRACE

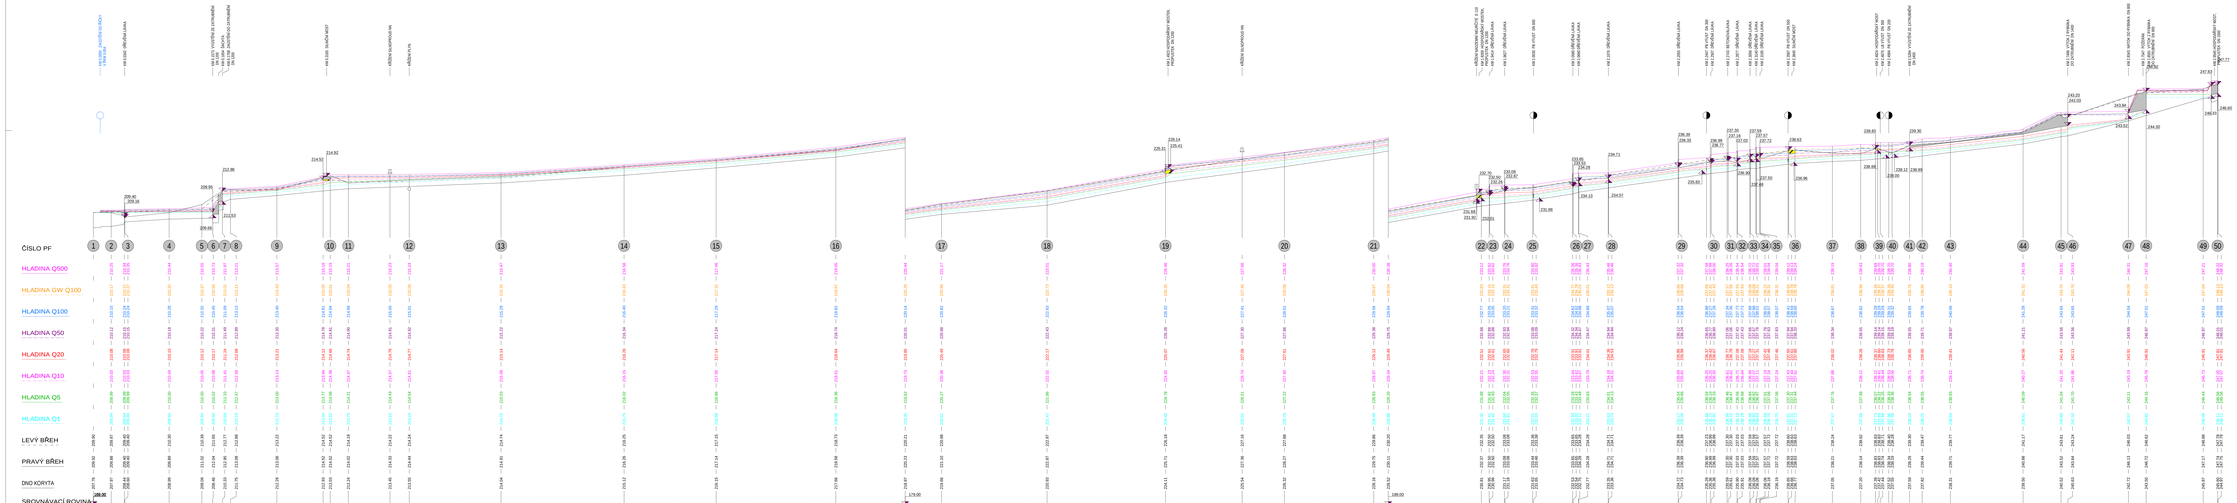

Zodp. projektant	Vypracoval	Kreslil	Ověřoval úředníc	
Ing. J. Řezníček	**Ing. Šimečková**	**Ing. Šimečková**	**Ing. L.Jelínková**	

Kraj: **Jihomoravský**

Objednatel - investor: **Povodí Moravy, s.p.**

ZÁPLAVOVÉ ÚZEMÍ PRACKÉHO POTOKA
KM 0,000 - 2,959

PODÉLNÝ PROFIL PRACKÉHO POTOKA

POVODÍ MORAVY
Hydrostav a.s.
Brno, Dřevařská 11

Formát	
Datum	**2/2021**
Úlohy	**375/DIE**
Číslo zakázky	**S-2020/003**
Číslo kopie	
VYN. systém	**BaB p.e.**
Měřítko	Č. výkresu
1:2000/200	**B.1**