
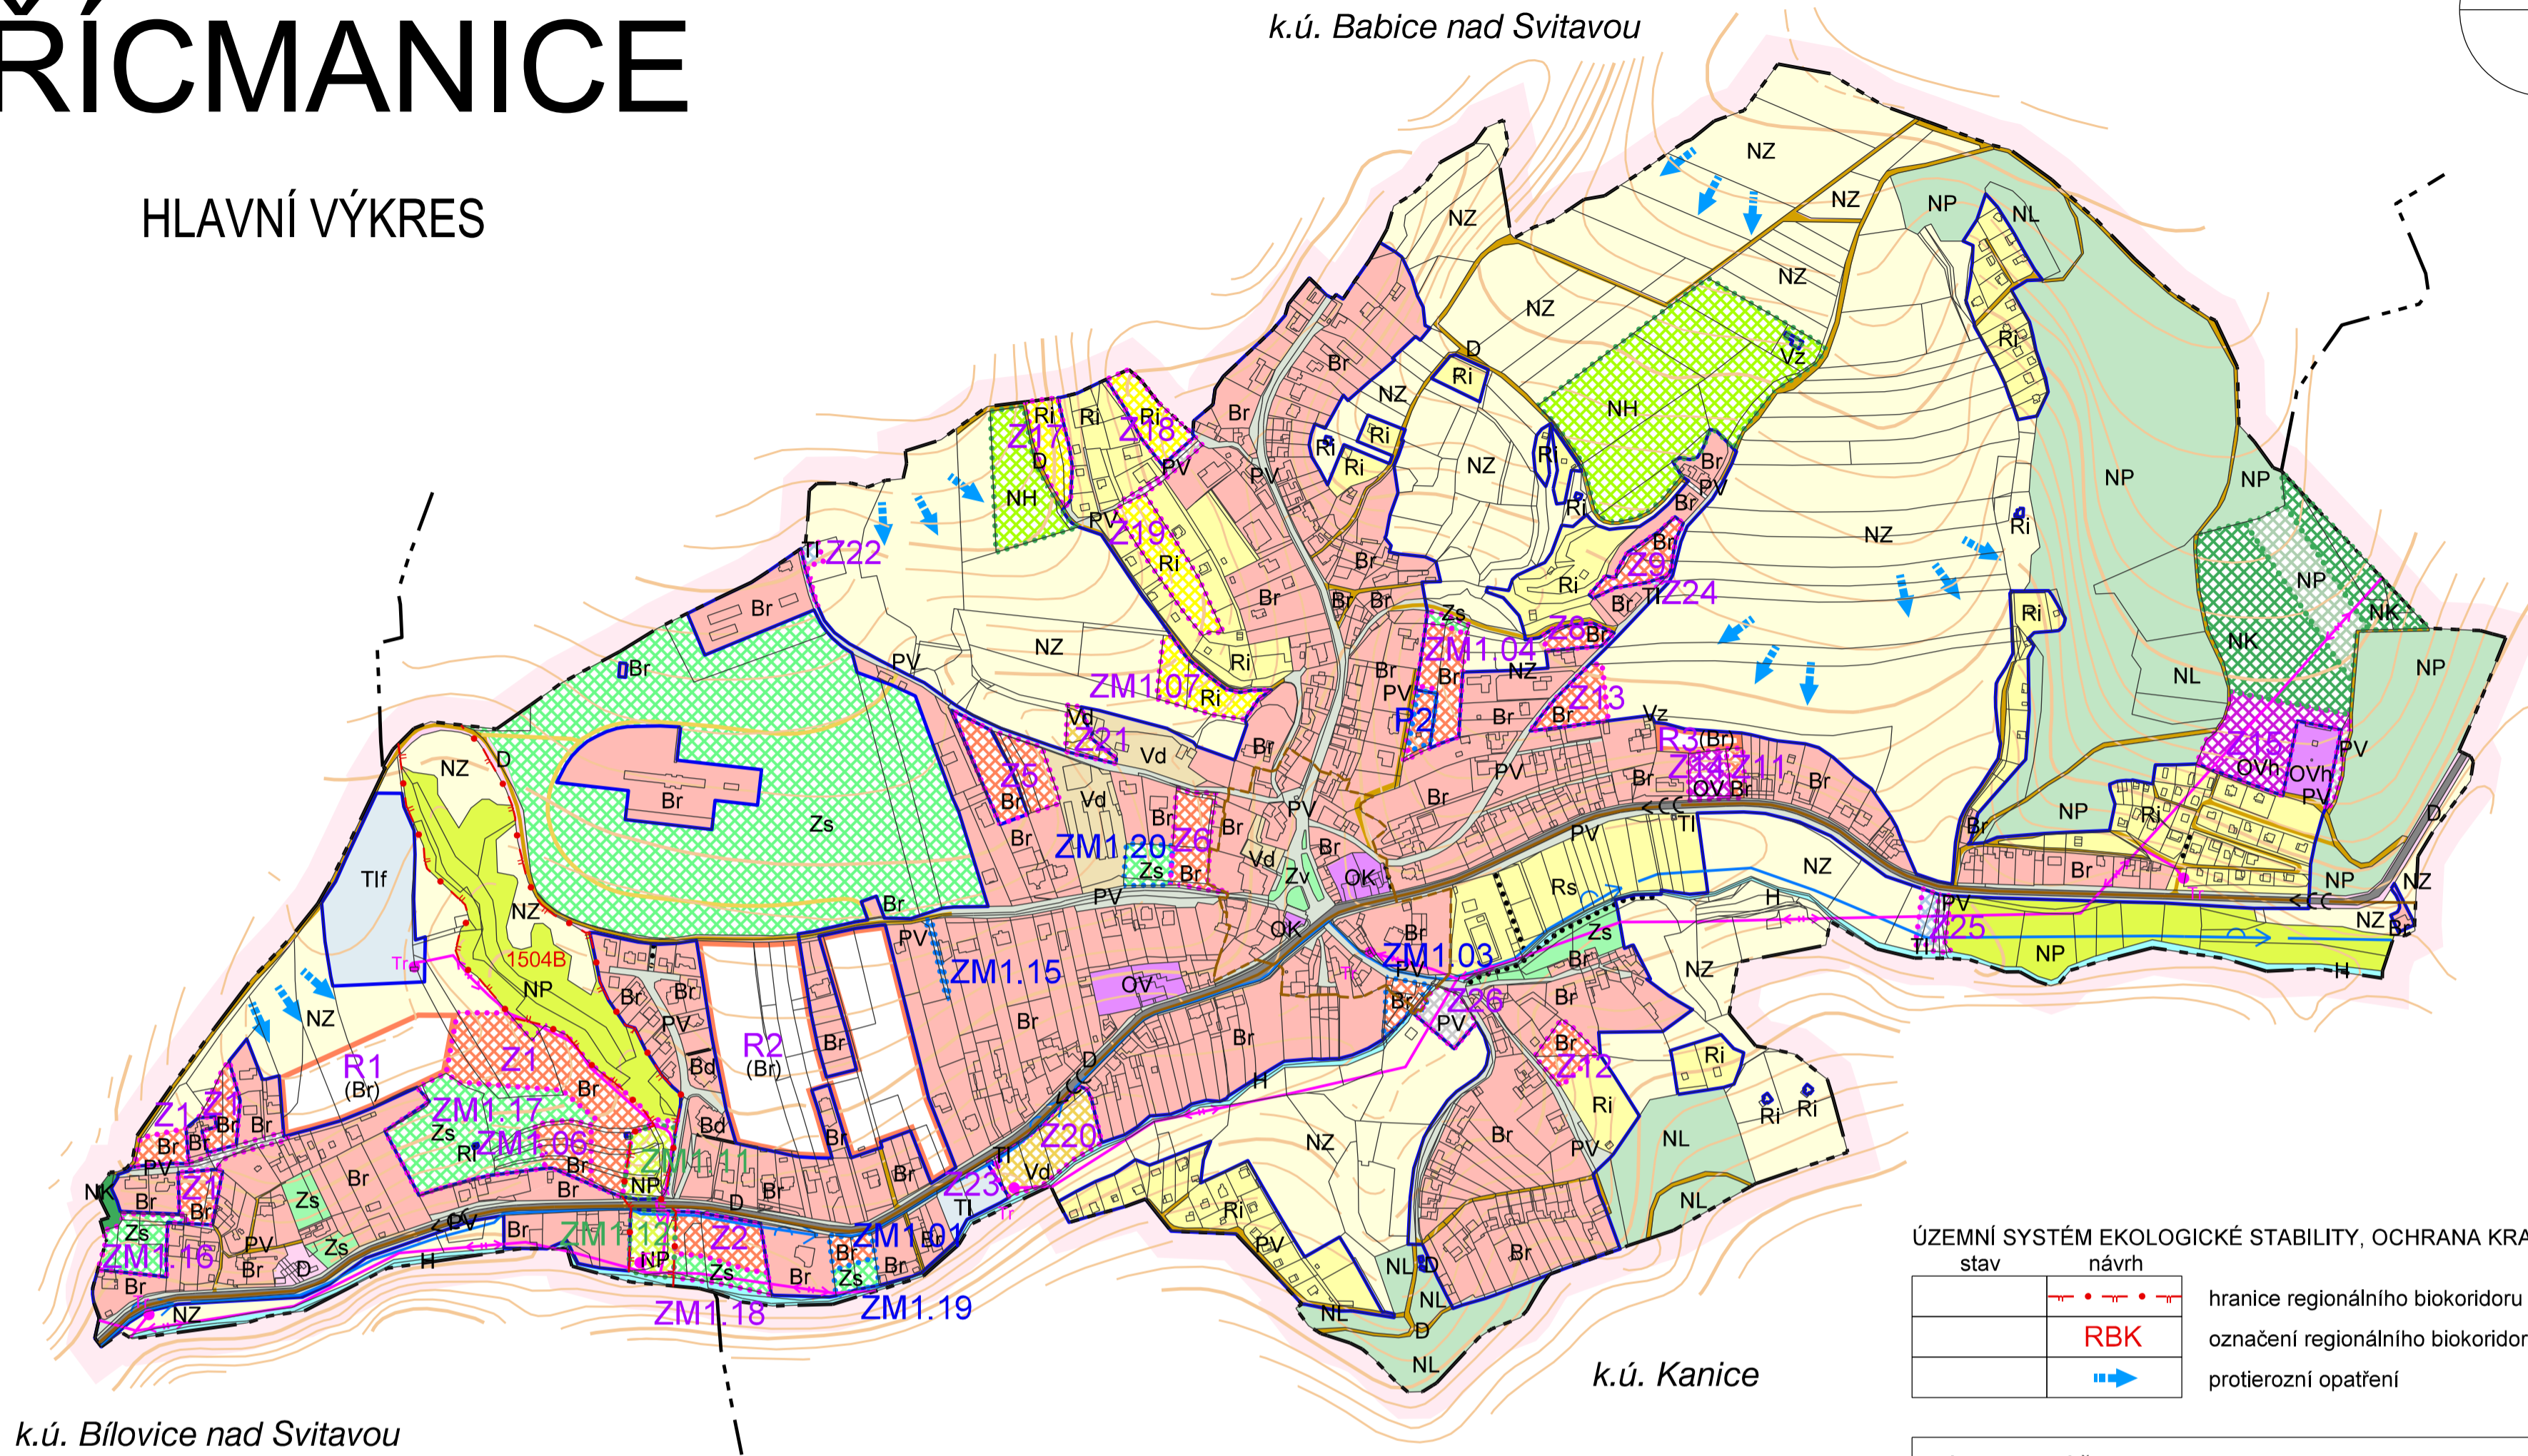


ÚZEMNÍ PLÁN PO ZMĚNĚ Č. 1A ŘÍCMANICE

HLAVNÍ VÝKRES

k.ú. Babice nad Svitavou

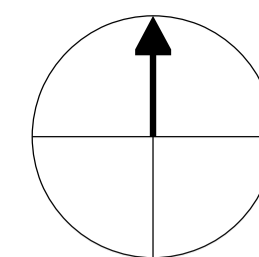

k.ú. Bílovice nad Svitavou

k.ú. Kanice

ÚZEMNÍ SYSTÉM EKOLOGICKÉ STABILITY, OCHRANA KRAJINY

stav	návrh	
		hranice regionálního biokoridoru
		označení regionálního biokoridoru
		protierozní opatření

LEGENDA :

	hranice katastrálního území
	hranice zastavěného území k 16. 10. 2020
	zastavitelné plochy
	plochy přestavby
	plochy změn v krajině
	(B) rezerva pro plochy bydlení v rodinných domech

DOPRAVNÍ INFRASTRUKTURA

stav	návrh	
		silnice II. třídy
		účelové komunikace veřejné
		účelové komunikace soukromé
		pěší propojení

TECHNICKÁ INFRASTRUKTURA

	elektrické vedení VN a trafostanice
	vodovodní přívaděč
	kanalizační sběrač

OCHRANA KULTURNÍCH HODNOT

	území zásadního významu pro ochranu hodnot
--	--

PLOCHY S ROZDÍLNÝM ZPUSOBEM VYUŽITÍ

plochy stabilizované	plochy změn	
		B plochy bydlení
		OV plochy občanského vybavení veřejné infrastruktury
		OK plochy občanského vybavení komerčního
		R plochy rekreace
		PV plochy veřejných prostranství
		D plochy dopravní infrastruktury
		TI plochy technické infrastruktury
		V plochy výroby
		Z plochy sídelní zeleně
		H plochy vodní a vodohospodářské
		NZ plochy zemědělské
		NH plochy zahrad v krajině
		NL plochy lesní
		NP plochy přírodní na pozemcích lesa
		NP plochy přírodní na ZPF a ostatních plochách
		NK plochy krajinné zeleně

INDEX FUNKČNÍHO VYUŽITÍ

Br	- bydlení v rodinných domech
Bd	- bydlení v bytových domech
OVh	- občanské vybavení veřejné infrastruktury - hřbitov
Rs	- otevřená sportovní zařízení se zázemím
Ri	- individuální rekreace
Tlf	- technická infrastruktura - fotovoltaika
Vz	- zemědělská výroba a skladování, agroturistika
Vd	- drobná výroba a služby
Zv	- zeleň veřejná na veřejných prostranstvích
Zs	- zeleň soukromá a vyhrazená

	rozhraní ploch s rozdílným indexem funkčního využití
--	--

ZÁZNAM O ÚČINNOSTI

SPRÁVNÍ ORGÁN, KTERÝ ZMĚNU Č.1A ÚP VYDAL:	ZASTUPITELSTVO OBCE ŘÍCMANICE	
POŘADOVÉ ČÍSLO POSLEDNÍ ZMĚNY ÚP:	ZMĚNA Č. 1A ÚZEMNÍHO PLÁNU	
DATUM NABYTÍ ÚČINNOSTI ZMĚNY Č.1A ÚP:	5. 11. 2021	
POŘIZOVATEL:	OÚ ŘÍCMANICE SE ZAJIŠTĚNÍM KVALIFIKACE	ÚŘEDNÍ RAZÍTKO:
PODPIS:		
JMÉNO A PŘÍJMENÍ:	ING. JAN ŠÍMA	
FUNKCE:	OPRÁVNĚNÁ OSOBA PRO VÝKON ÚZEMNÍ PLÁNOVACÍ ČINNOSTI	
ZHOTOVITEL:	URBANISTICKÉ STŘEDISKO BRNO, SPOL. S. R. O.	RAZÍTKO:
PODPIS:		
JMÉNO A PŘÍJMENÍ:	ING. ARCH. IVANA MACHEK	
FUNKCE:	HLAVNÍ PROJEKTANTKA	

HLAVNÍ VÝKRES

ŘÍCMANICE - ÚPLNÉ ZNĚNÍ ÚZEMNÍHO PLÁNU PO ZMĚNĚ Č.1A	
ZHOTOVITEL:	URBANISTICKÉ STŘEDISKO BRNO, SPOL. S.R.O.
EVIDENČNÍ ČÍSLO:	219 - 001 - 850
PROJEKTANTI:	ING. ARCH. V. CIZEROVÁ, ING. ARCH. I. MACHEK ING. P. VESELÝ, MGR. M. NOVOTNÝ, MGR. L. BURYŠKOVÁ
POŘIZOVATEL:	OÚ ŘÍCMANICE SE ZAJIŠTĚNÍM KVALIFIKACE
MĚŘÍTKO:	1 : 5 000
DATUM:	SRPEN 2021

www.usbrno.cz
USB
urbanistické středisko brno

1.2.