


# ÚZEMNÍ PLÁN POPŮVKY HLAVNÍ VÝKRES

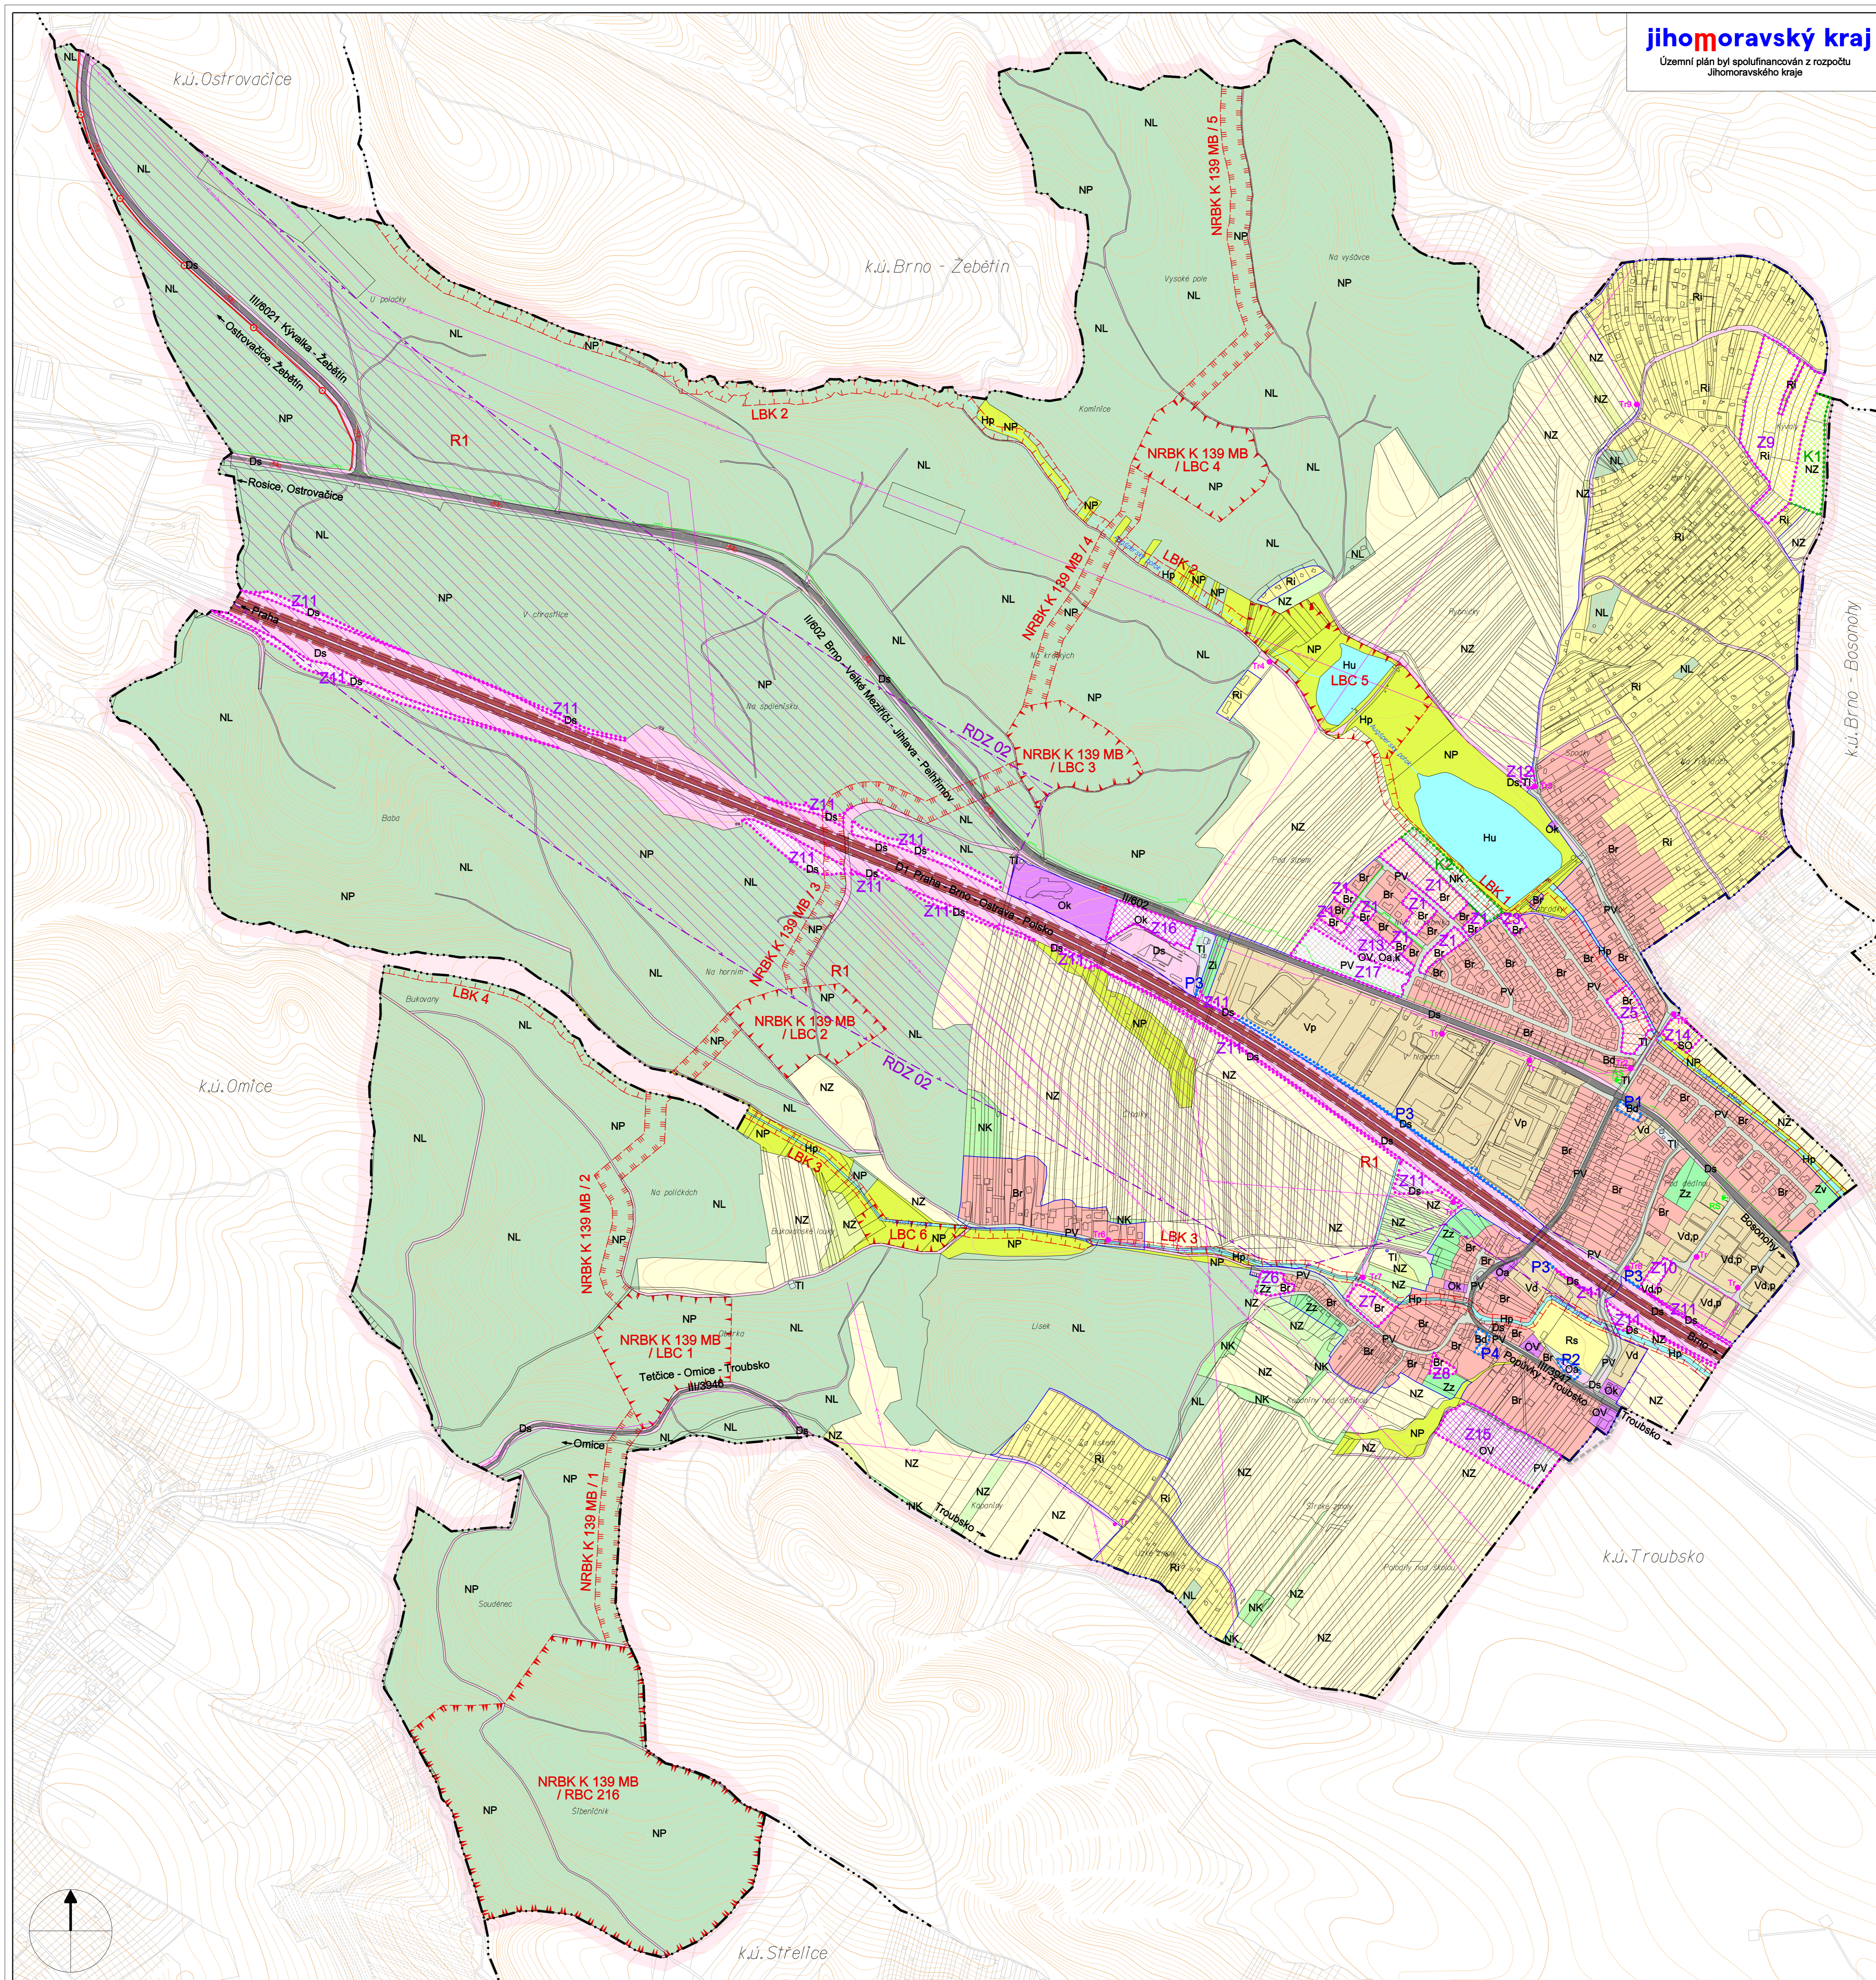

**LEGENDA :**

---	hranice řešeného území
---	hranice katastru
---	hranice zastavěného území k datu 1.5.2021
Z	zastavěné plochy
P	plochy přestavby
K	plochy změn v krajině
R	územní rezervy
	plocha pro dopravní napojení Z15 na k.ú. Troubsko

**PLOCHY S ROZDÍLNÝM ZPŮSOBEM VYUŽITÍ**

B	B	plochy bydlení
Br	Bd	bydlení v rodinných domech / bydlení v bytových domech
SO	OV	plochy smíšené obytné / plochy občanského vybavení veřejné infrastruktury
O	O	plochy občanského vybavení
Oa	Ok	kultura, zájmová činnost, sportovní a církevní stavby / komerční stavby, služby
R	R	plochy rekreace
Rs	Ri	otevřená sportoviště, plochy rekreace se zázemím / individuální rekreace
V	V	plochy výroby a skladování
Vd	Vp	drobná výroba, služby, řemesla / výroba, skladování
TI	PV	plochy technické infrastruktury / plochy veřejných prostranství
Z	Z	plochy sídelní zeleně
Zv	Zz	veřejná zeleně / zahradní zeleně
D	D	plochy dopravní infrastruktury
Ds		silniční
H		plochy vodní a vodohospodářské
Hp	Hu	přírodní / umělé
NZ	NZ	zemědělské - orné půdy / zemědělské - sady, zahrady
NZ		zemědělské - trvalé travní porosty
NL		plochy lesní
NP		plochy přírodní
NP		plochy přírodní na plochách lesa
NK	NK	plochy krajinné zeleně

**DOPRAVNÍ INFRASTRUKTURA**

stav	návrh	rezerva	
			územní rezerva pro koridor vysokorychlostní dopravy
Z11 P3			zkapacitnění dálnice D1
			dálnice
			silnice II. a III. třídy a plochy související
			místní komunikace a plochy související
			cyklistická trasa

**TECHNICKÁ INFRASTRUKTURA**

stav	návrh	
		nadzemní elektrické vedení VVN
		nadzemní elektrické vedení VN
		kabelové elektrické vedení VN
		trafostanice
		trasa dálkového optického kabelu
		plynovod VTL
		plynovod STL
		regulační stanice plynu VTL/STL

**ÚZEMNÍ SYSTÉM EKOLOGICKÉ STABILITY**

stav	návrh	
		nadregionální biokoridor
		regionální biocentrum
		lokální biocentrum
		lokální biokoridor

**ROZVOJOVÉ PLOCHY A KORIDORY - ZÚR JMK**

dopravní infrastruktura	rezerva	
		ZÚR JMK - ozn. RDZ02 - Javůvek Brno, varianta Reka
		- územní rezerva pro koridor vysokorychlostní tratě
Z11 P3		ZÚR JMK - ozn. D10 - D1 Kyvalka - Slatina, zkapacitnění dálnice D1 vč. přestavby MUK
		ochrana přírody a krajiny
		nadregionální biokoridor (v ZÚR JMK ozn. K 139 MB)
		regionální biocentrum (v ZÚR JMK ozn. RBC 216)

Pozn.: ZÚR JMK vymezují na území obce Popůvky krajinný celek č. 28 Sítelický a č. 28 Bobravský.

**ZÁZNAM O ÚČINNOSTI ÚZEMNÍHO PLÁNU POPŮVKY**

Organ, který územní plán Popůvky vydal:	Zastupitelstvo obce Popůvky
Datum nabytí účinnosti územního plánu:	
Oprávněná úřední osoba pořizovatele	Otisk úředního razítka
Jméno a příjmení: Ing. arch. Radek Božek	
Funkce: osoba zastávající úřadní místo v zastupitelstvu obce pro výkon územní plánovací činnosti pro Obec území Popůvky	
Podpis:	

Jarmila Haluzová, ATELIÉR PROJEKTIS, IČ 40459643, DIČ CZ45210197 Pekarská 37, 602 00 Brno, pracoviště Ponávka 2, 602 00 Brno			
Zodp.proj.	Ing.arch. A. Dumková	Územní plán	Zak.čís. 1118
Objednavatel	Obec POPŮVKY	Datum	11/2021
Akce	ÚZEMNÍ PLÁN OBCE POPŮVKY	Stupeň	ÚPD
Název	HLAVNÍ VÝKRES	Měřítko	1:5 000
		Výkres	<b>B.2.</b>

