


**ÚZEMNÍ PLÁN
POPŮVKY**
KONCEPCE TECHNICKÉ INFRASTRUKTURY
ENERGETIKA A KOMUNIKAČNÍ VEDENÍ

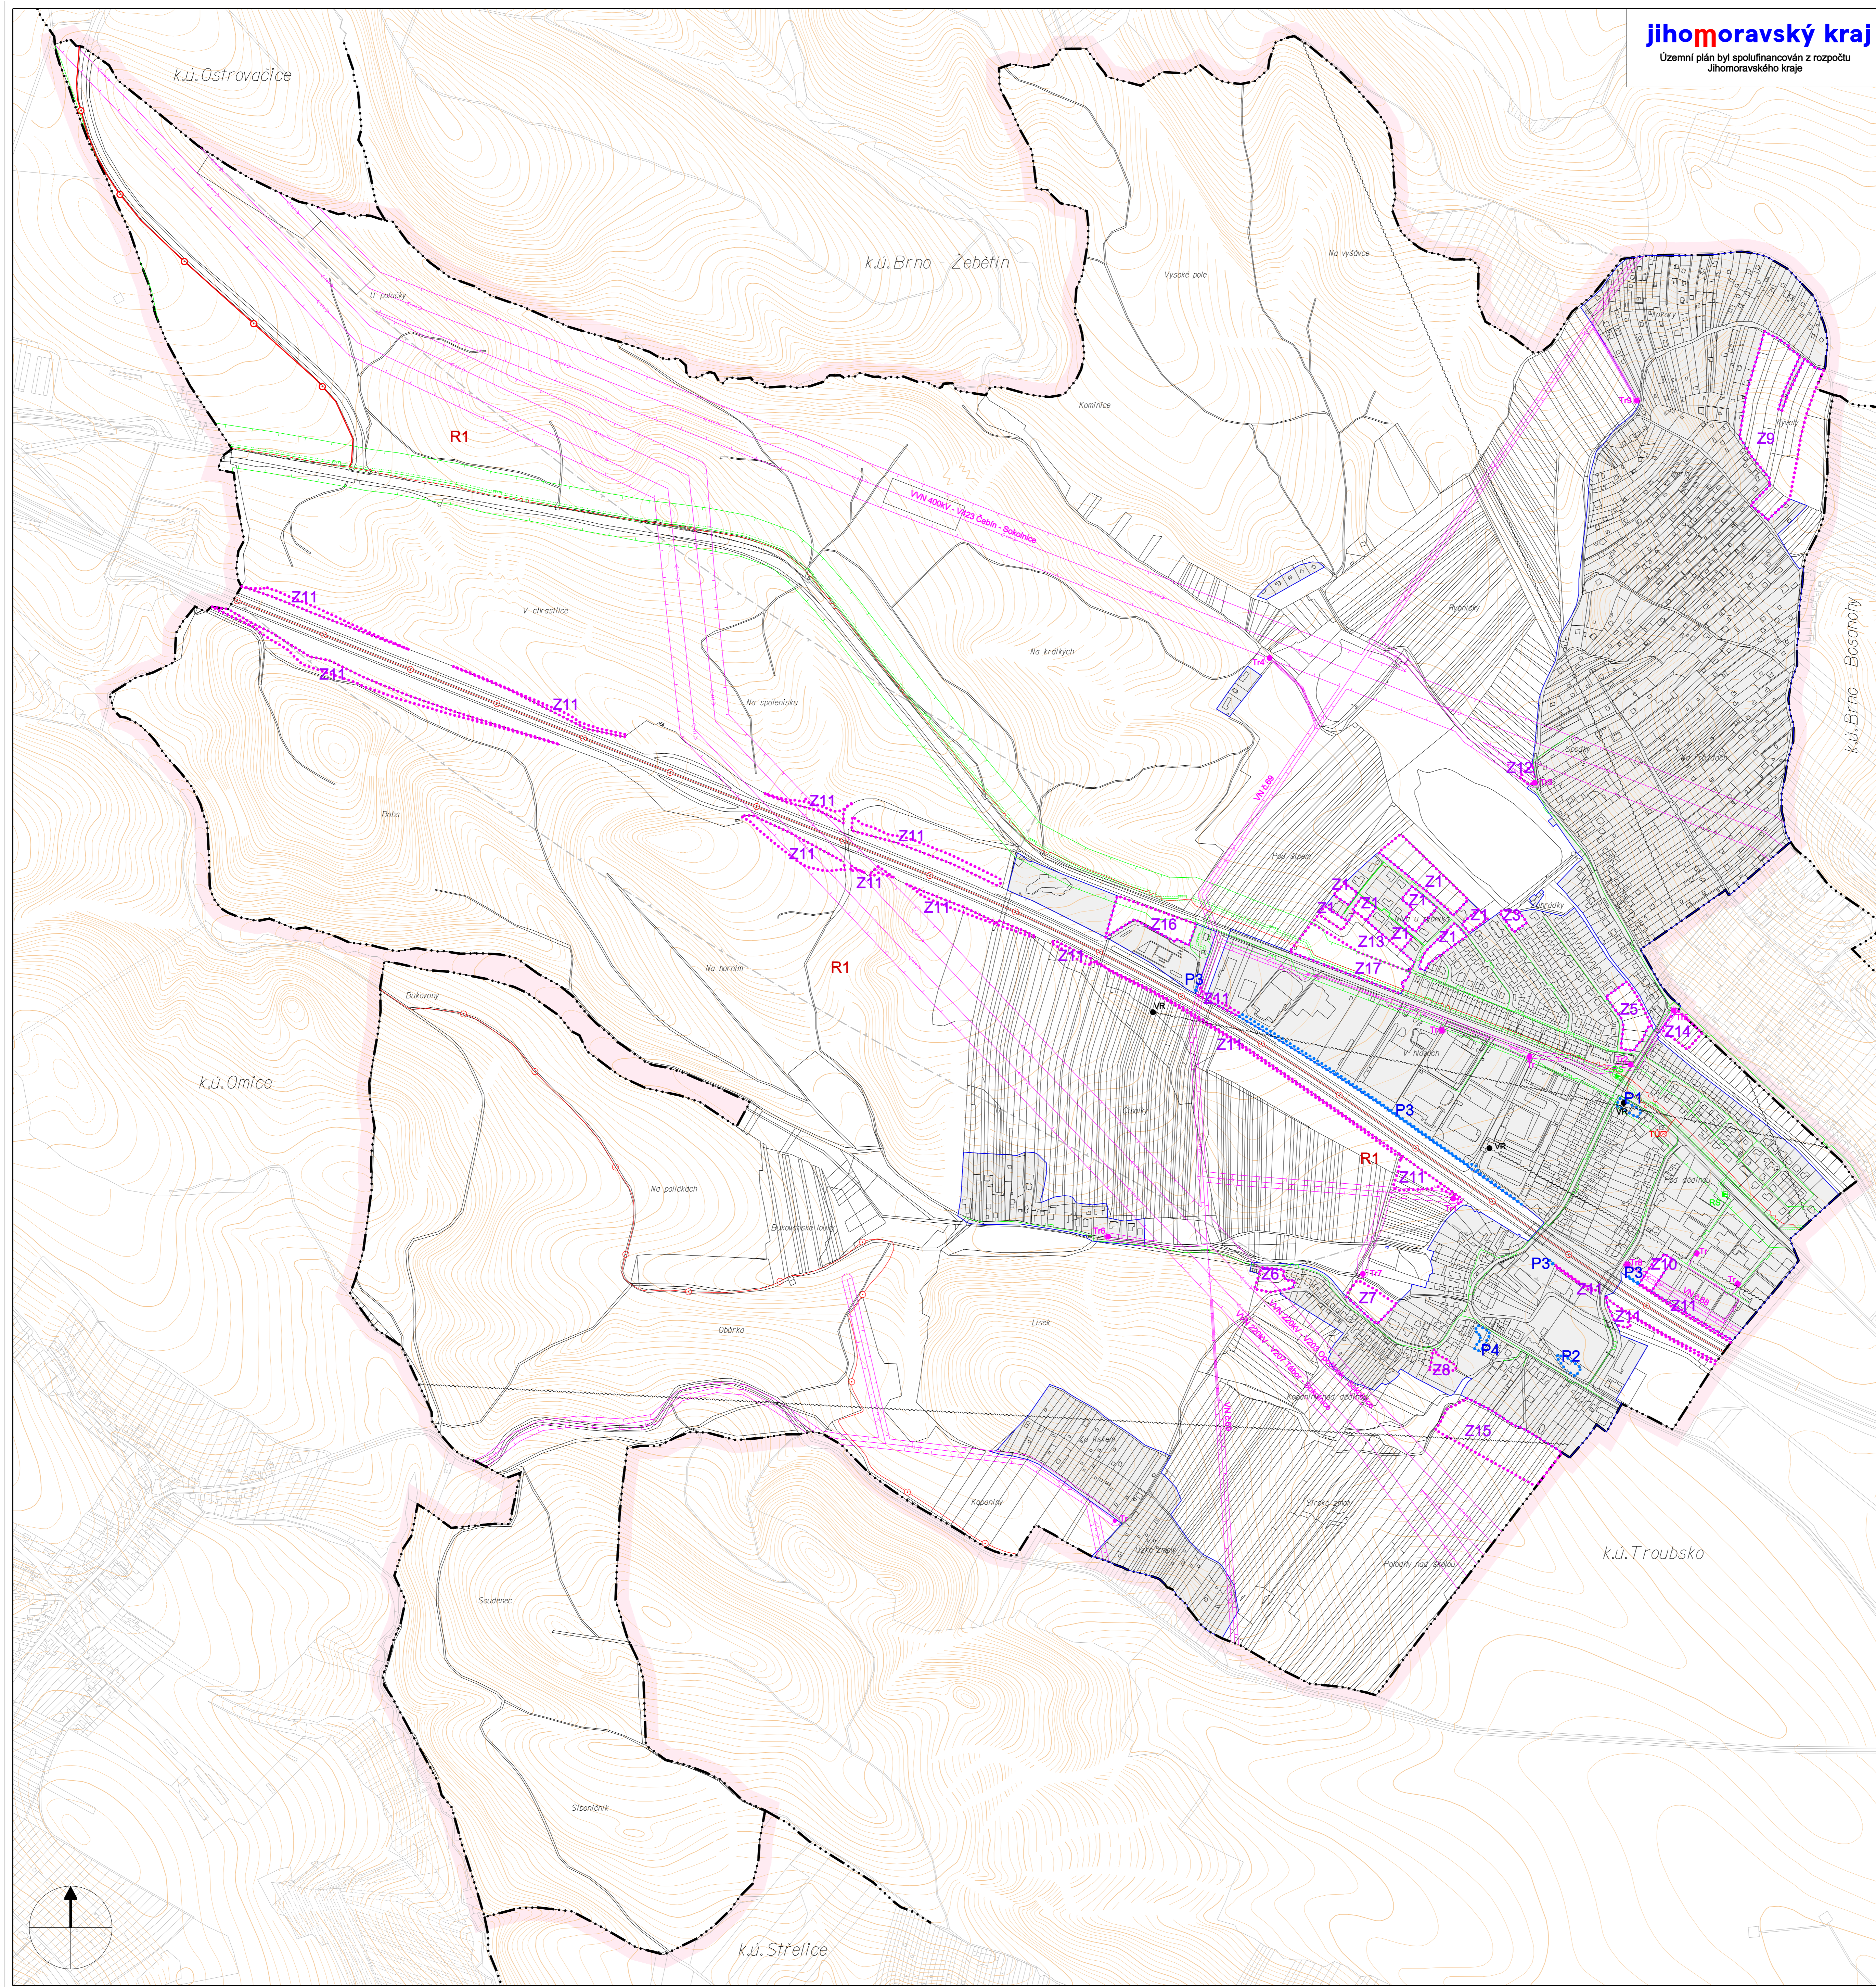

LEGENDA :

	hranice řešeného území
	hranice katastru
	zastavěné území k datu 1.5.2021
	zastavělné plochy
	plochy přestavby
	územní rezervy

stav	návrh	popis
		nadzemní elektrické vedení VVN
		nadzemní elektrické vedení VN
		kabelové elektrické vedení VN
		trafostanice
		ochranné pásmo el. vedení VVN a VN a trafostanice
		trasa dálkového kabelu
		trasa dálkového optického kabelu
		telefonní ústředna
		radioreleová trasa
		objekt radiokomunikací
		plynovod VTL
		plynovod STL
		regulační stanice plynu VTL/STL
		bezpečnostní pásmo VTL plynovodu
		ochranné pásmo VTL plynovodu

Organ, který územní plán Popůvky vydal:	Zastupitelstvo obce Popůvky
Datum nabytí účinnosti územního plánu:	
Oprávněná úřední osoba pořizovatele	Otisk úředního razítka
Jméno a příjmení: Ing. arch. Radek Božek	
Funkce: osoba zastávající splnění kvalifikačních požadavků pro výkon územní plánovací činnosti pro Obec území Popůvky	
Podpis:	

Jarmila Haluzová, ATELIÉR PROJEKTIS, IČ 40459643, DIČ CZ45210197 Pekafská 37, 602 00 Brno, pracoviště Ponávka 2, 602 00 Brno			
Zodp.proj.	Ing.arch. A. Dumková	Územní plán	Ing. F. Brandaš
Objednavatel	Obec POPŮVKY	Datum	11/2021
Akce	ÚZEMNÍ PLÁN OBCE POPŮVKY	Stupeň	ÚPD
Název	KONCEPCE TECHNICKÉ INFRASTRUKTURY ENERGETIKA A KOMUNIKAČNÍ VEDENÍ	Měřítko	1:5 000
		Výkres	B.6.