


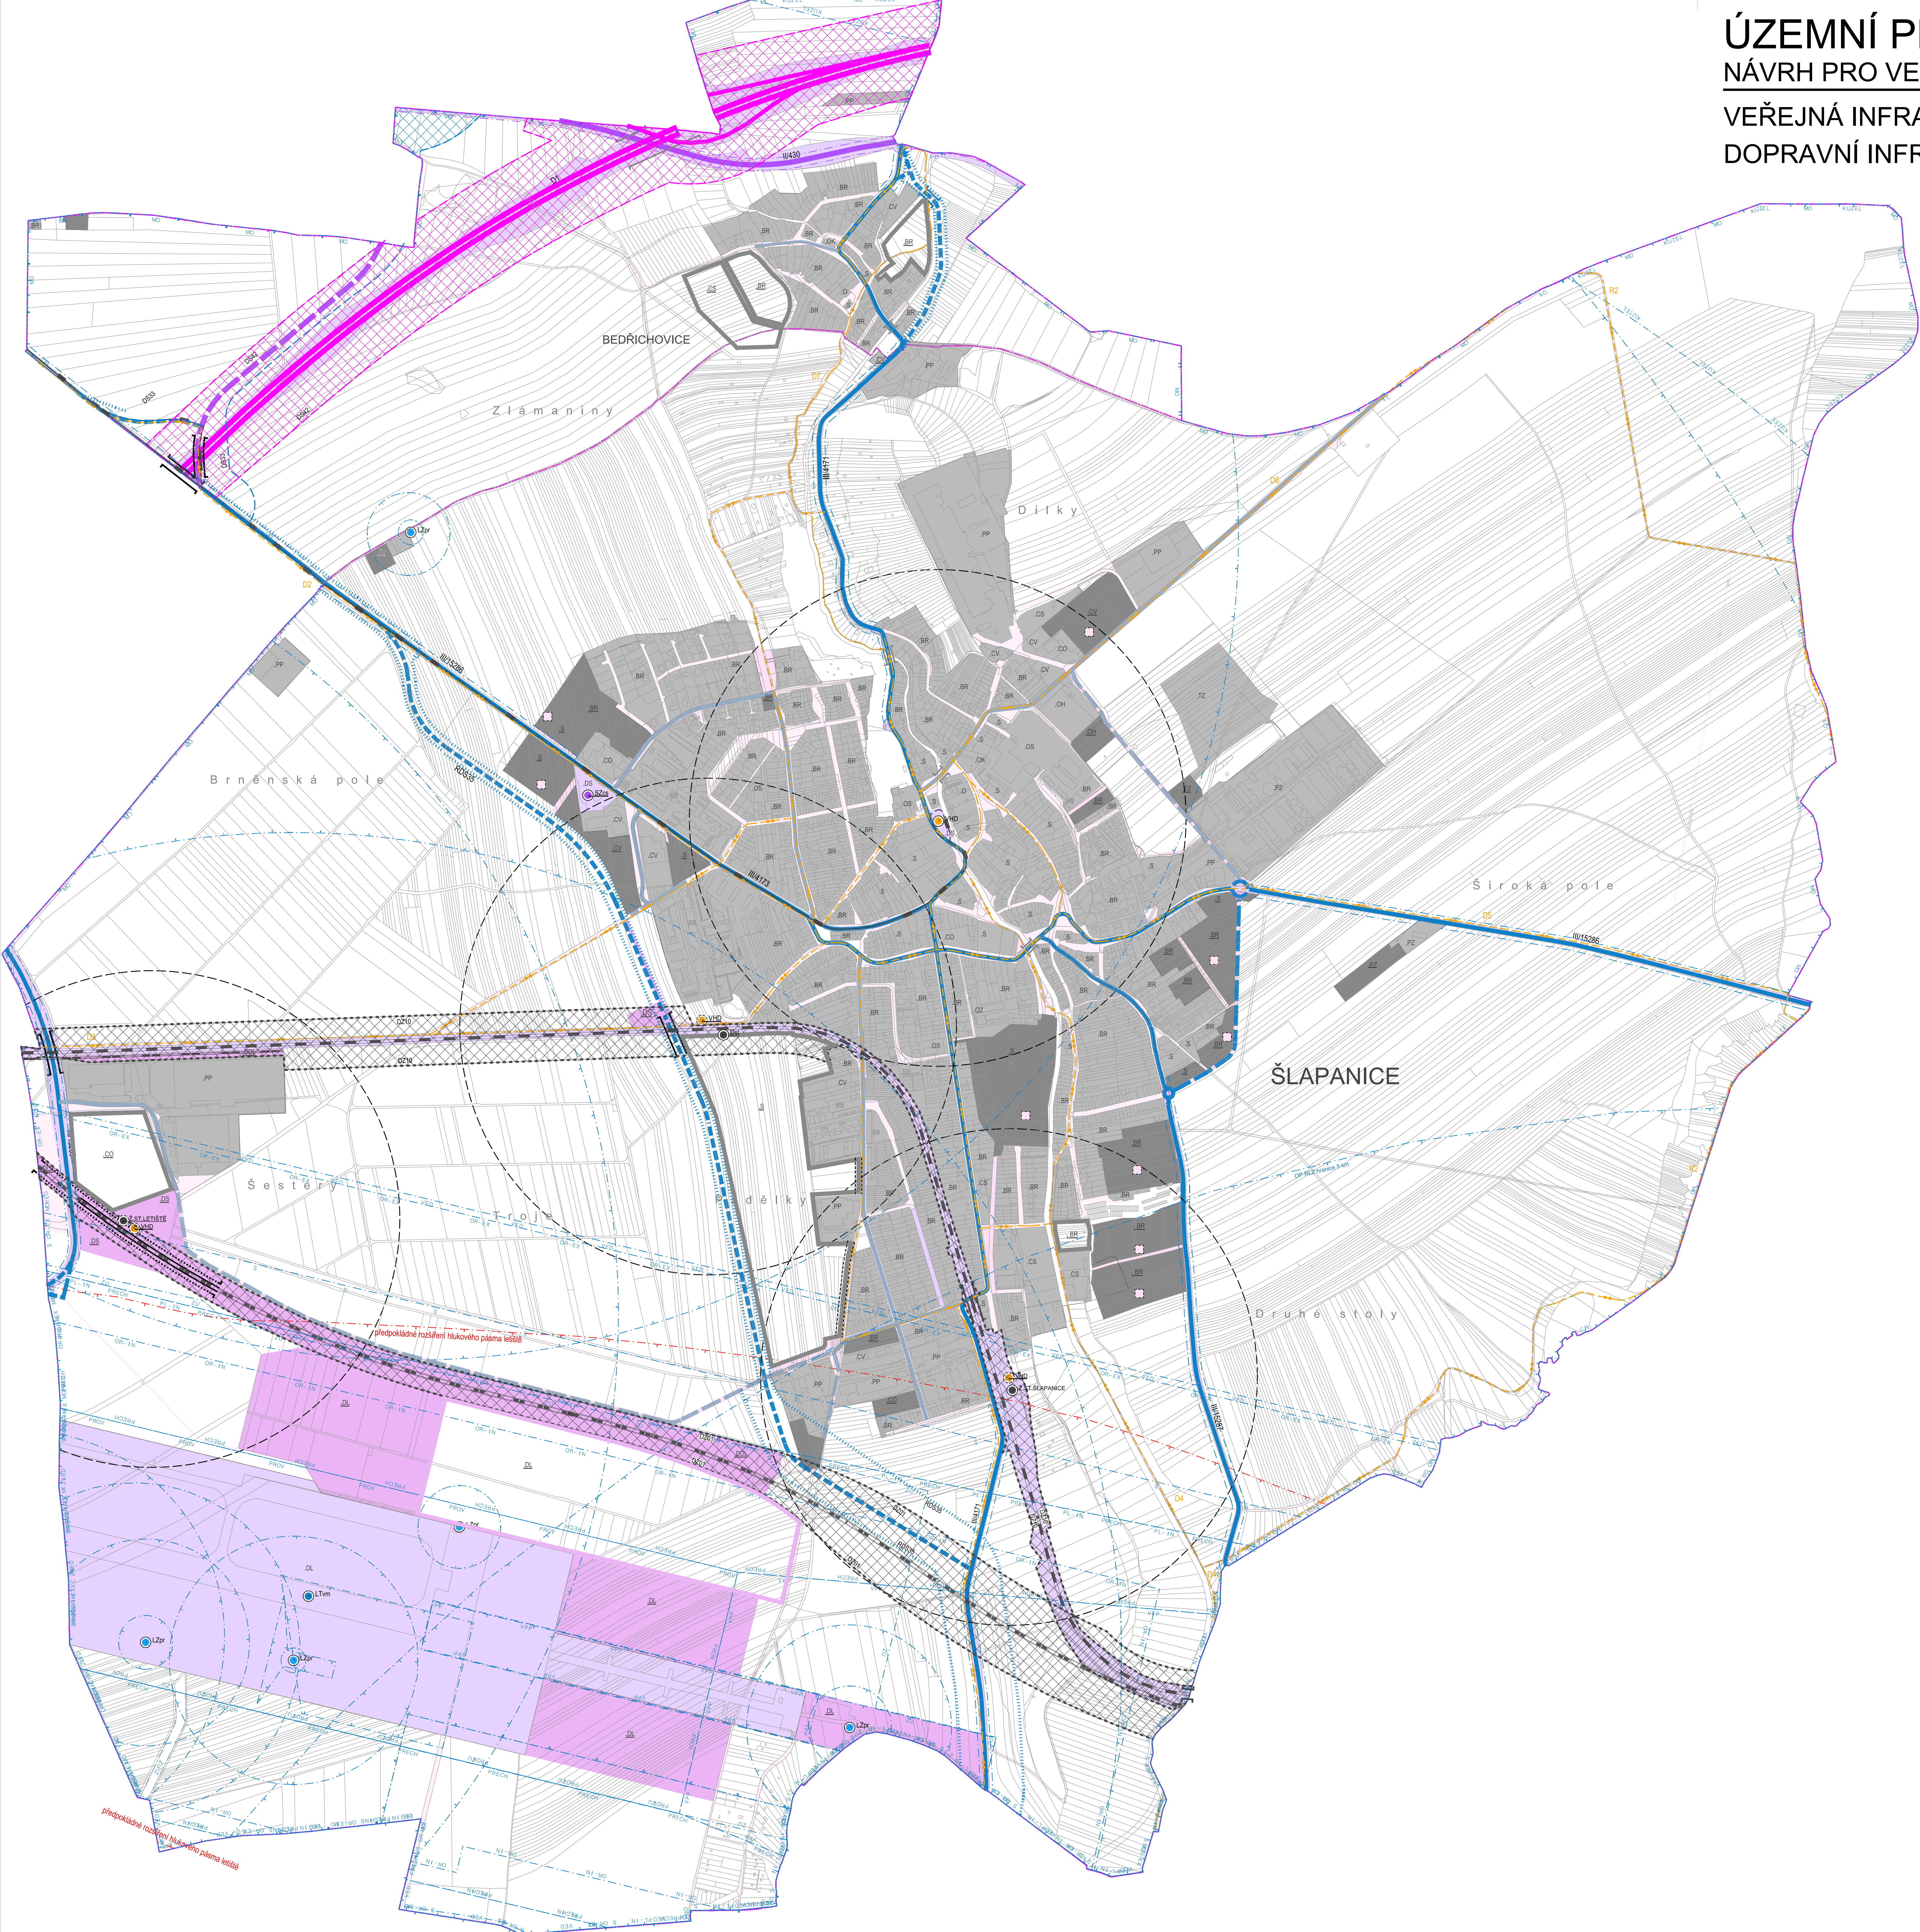

| ZPŮSOB VYUŽITÍ PLOCH A JEJICH TYPŮ   |                         |         |
|---|-------------------------|---------|
| stabilizovaná plocha/symbol   | návrhová plocha/ symbol | rezerva |
| BB   | BB                      | BB      |
| BR   | BR                      | BR      |
| B BYDLENÍ   |                         |         |
| BB bydlení v bytových domech   |                         |         |
| BR bydlení v rodinných domech   |                         |         |
| S   | S                       | S       |
| S SMÍŠENÉ OBYTNÉ   |                         |         |
| O   | O                       | O       |
| O OBČANSKÉ VYBAVENÍ VEŘEJNÉ (integrace OV veřejná správa, OO ochrana obyvatelstva - hasiči, policie)   |                         |         |
| OZ   | OZ                      | OZ      |
| OZ zdravotnictví   |                         |         |
| OS   | OS                      | OS      |
| OS školství   |                         |         |
| OK   | OK                      | OK      |
| OK kultura, církev, spolková činnost, osvěta   |                         |         |
| OH   | OH                      | OH      |
| OH pohřebnictví   |                         |         |
| C   | C                       | C       |
| C OBČANSKÉ VYBAVENÍ KOMERČNÍ   |                         |         |
| CO   | CO                      | CO      |
| CO obchod a služby   |                         |         |
| CV   | CV                      | CV      |
| CV služby charakteru výroby a výroba, jejíž výkry nezasahují mimo vymezenou plochu   |                         |         |
| CS   | CS                      | CS      |
| CS sport a pohybové aktivity   |                         |         |
| P   | P                       | P       |
| P VÝROBA A SKLADOVÁNÍ   |                         |         |
| PP   | PP                      | PP      |
| PP výroba průmyslová a skladování   |                         |         |
| PZ   | PZ                      | PZ      |
| PZ výroba zemědělská   |                         |         |
| D   | D                       | D       |
| D DOPRAVNÍ INFRASTRUKTURA   |                         |         |
| DS   | DS                      | DS      |
| DS doprava silniční (DSL doprava liniová (ve výkrese se kód DSL neuvádí)   |                         |         |
| DOL   | DOL                     | DOL     |
| DOL doprava liniová (ve výkrese se kód DDL neuvádí)   |                         |         |
| DL   | DL                      | DL      |
| DL doprava letecká   |                         |         |
| DA   | DA                      | DA      |
| DA veřejná prostranství (ve výkrese se kód neuvádí)   |                         |         |
| T   | T                       | T       |
| T TECHNICKÁ INFRASTRUKTURA   |                         |         |
| TV   | TV                      | TV      |
| TV zásobování vodou a odkaňování   |                         |         |
| TE   | TE                      | TE      |
| TE energetika   |                         |         |
| TZ   | TZ                      | TZ      |
| TZ technické zabezpečení veřejných služeb města   |                         |         |
| plochy křižovatek   |                         |         |
| Poznámka: symbol vyjadřuje plochu zpravidla menší než 2000 m² integrovanou v jiné základní ploše symbol vyjadřuje potřebu vyčlenit a umístit v základní ploše navrhovanou funkci naplnit pozemky a stavby pro dopravní infrastrukturu, nebo veřejné prostranství |                         |         |

| DOPRAVA - TRASY, KORIDORY TRAS, ZAŘÍZENÍ                                                      |                                                                                               |                                                                                               |
|-----------------------------------------------------------------------------------------------|-----------------------------------------------------------------------------------------------|-----------------------------------------------------------------------------------------------|
| stabilizované                                                                                 | návrhové                                                                                      | rezerva                                                                                       |
| trasy a zařízení                                                                              | trasy a zařízení                                                                              | trasy a zařízení                                                                              |
| -silnice                                                                                      | -silnice                                                                                      | -silnice                                                                                      |
| -silnice III.ř.                                                                               | -silnice III.ř.                                                                               | -silnice III.ř.                                                                               |
| -OP silnice III.ř.                                                                            | -OP silnice III.ř.                                                                            | -OP silnice III.ř.                                                                            |
| -OP silnice III.ř. / koridor pro DS 42 - D1 Slatina-Holubice, zkapacitnění včetně MUK         | -OP silnice III.ř. / koridor pro DS 42 - D1 Slatina-Holubice, zkapacitnění včetně MUK         | -OP silnice III.ř. / koridor pro DS 42 - D1 Slatina-Holubice, zkapacitnění včetně MUK         |
| -koridor DS 33 Brno, Slatina, obchvat                                                         | -koridor DS 33 Brno, Slatina, obchvat                                                         | -koridor DS 33 Brno, Slatina, obchvat                                                         |
| -OP silnice III.ř.                                                                            | -OP silnice III.ř.                                                                            | -OP silnice III.ř.                                                                            |
| -silnice III.ř. průjezdní úsek ve funkci sk. C - osa                                          | -silnice III.ř. průjezdní úsek ve funkci sk. C - osa                                          | -silnice III.ř. průjezdní úsek ve funkci sk. C - osa                                          |
| -OP silnice III.ř. / koridor územní rezervy RDS35 - silnice III.ř. Šlapanice : obchvat        | -OP silnice III.ř. / koridor územní rezervy RDS35 - silnice III.ř. Šlapanice : obchvat        | -OP silnice III.ř. / koridor územní rezervy RDS35 - silnice III.ř. Šlapanice : obchvat        |
| -koridor územní rezervy pro silnici III.ř. (Bedřichovice - obchvat)                           | -koridor územní rezervy pro silnici III.ř. (Bedřichovice - obchvat)                           | -koridor územní rezervy pro silnici III.ř. (Bedřichovice - obchvat)                           |
| -obchvatní komunikace / (průjezdní úsek ve funkci sk. C) - osa                                | -obchvatní komunikace / (průjezdní úsek ve funkci sk. C) - osa                                | -obchvatní komunikace / (průjezdní úsek ve funkci sk. C) - osa                                |
| -silniční zařízení - parkovací systém P+R (park and ride)                                     | -silniční zařízení - parkovací systém P+R (park and ride)                                     | -silniční zařízení - parkovací systém P+R (park and ride)                                     |
| -silniční zařízení - CS PHM (čerpací stanice pohonných hmot)                                  | -silniční zařízení - CS PHM (čerpací stanice pohonných hmot)                                  | -silniční zařízení - CS PHM (čerpací stanice pohonných hmot)                                  |
| -dráha regionální - osa                                                                       | -dráha regionální - osa                                                                       | -dráha regionální - osa                                                                       |
| -koridor D201 Trať č. 300 a 340 Brno-Vyškov-hranice kraje ("Modernizace trati Brno - Přerov") | -koridor D201 Trať č. 300 a 340 Brno-Vyškov-hranice kraje ("Modernizace trati Brno - Přerov") | -koridor D201 Trať č. 300 a 340 Brno-Vyškov-hranice kraje ("Modernizace trati Brno - Přerov") |
| -koridor D210 Trať č. 340 Brno-Šlapanice-Veselí nad Moravou-hranice kraje                     | -koridor D210 Trať č. 340 Brno-Šlapanice-Veselí nad Moravou-hranice kraje                     | -koridor D210 Trať č. 340 Brno-Šlapanice-Veselí nad Moravou-hranice kraje                     |
| -dráha lokální (vlečka) - osa                                                                 | -dráha lokální (vlečka) - osa                                                                 | -dráha lokální (vlečka) - osa                                                                 |
| -dražní zařízení (nádraží, stanice)                                                           | -dražní zařízení (nádraží, stanice)                                                           | -dražní zařízení (nádraží, stanice)                                                           |
| -dráha - trolejbusová trať - osa                                                              | -dráha - trolejbusová trať - osa                                                              | -dráha - trolejbusová trať - osa                                                              |
| -odcházková vzdálenost 600 m k terminálu                                                      | -odcházková vzdálenost 600 m k terminálu                                                      | -odcházková vzdálenost 600 m k terminálu                                                      |
| -terminál VHD                                                                                 | -terminál VHD                                                                                 | -terminál VHD                                                                                 |
| -koridor pro cyklotrasu - osa                                                                 | -koridor pro cyklotrasu - osa                                                                 | -koridor pro cyklotrasu - osa                                                                 |
| -mosty dopravních staveb (orientační poloha)                                                  | -mosty dopravních staveb (orientační poloha)                                                  | -mosty dopravních staveb (orientační poloha)                                                  |
| -podzemní úsek dopravních staveb (orientační poloha)                                          | -podzemní úsek dopravních staveb (orientační poloha)                                          | -podzemní úsek dopravních staveb (orientační poloha)                                          |
| -koridor pro zveřejnění dopravního obsluhy území                                              | -koridor pro zveřejnění dopravního obsluhy území                                              | -koridor pro zveřejnění dopravního obsluhy území                                              |
| -letišť veřejné mezinárodní                                                                   | -letišť veřejné mezinárodní                                                                   | -letišť veřejné mezinárodní                                                                   |
| -zařízení leteckého provozu                                                                   | -zařízení leteckého provozu                                                                   | -zařízení leteckého provozu                                                                   |
| -ochranná pásma a koridory                                                                    | -ochranná pásma a koridory                                                                    | -ochranná pásma a koridory                                                                    |
| -OP provozních ploch letišť                                                                   | -OP provozních ploch letišť                                                                   | -OP provozních ploch letišť                                                                   |
| -OP zájmového území letišť                                                                    | -OP zájmového území letišť                                                                    | -OP zájmového území letišť                                                                    |
| -OP vzlet. a přiblížovacího prostoru letišť                                                   | -OP vzlet. a přiblížovacího prostoru letišť                                                   | -OP vzlet. a přiblížovacího prostoru letišť                                                   |
| -OP vnitřní vodorovné plochy                                                                  | -OP vnitřní vodorovné plochy                                                                  | -OP vnitřní vodorovné plochy                                                                  |
| -OP kužlové plochy                                                                            | -OP kužlové plochy                                                                            | -OP kužlové plochy                                                                            |
| -OP přechodových ploch                                                                        | -OP přechodových ploch                                                                        | -OP přechodových ploch                                                                        |
| -OP proti klamavým světům                                                                     | -OP proti klamavým světům                                                                     | -OP proti klamavým světům                                                                     |
| -OP letišť s omezením staveb vzdušných vedení VVN a VN                                        | -OP letišť s omezením staveb vzdušných vedení VVN a VN                                        | -OP letišť s omezením staveb vzdušných vedení VVN a VN                                        |
| -OP letišť ornitologické vnitřní (in)                                                         | -OP letišť ornitologické vnitřní (in)                                                         | -OP letišť ornitologické vnitřní (in)                                                         |
| -OP letišť ornitologické vnější (ex)                                                          | -OP letišť ornitologické vnější (ex)                                                          | -OP letišť ornitologické vnější (ex)                                                          |
| -OP zařízení letového provozu                                                                 | -OP zařízení letového provozu                                                                 | -OP zařízení letového provozu                                                                 |
| -OP zařízení MO                                                                               | -OP zařízení MO                                                                               | -OP zařízení MO                                                                               |

| ZÁKLADNÍ ČLENĚNÍ ÚZEMÍ              |  |
|-------------------------------------|--|
| hranice zastavěného území k 12/2019 |  |
| DOPLŇUJÍCÍ INFORMACE                |  |
| hranice katastrálního území         |  |