


VINIČNÉ ŠUMICE

ZMĚNA č.1 ÚZEMNÍHO PLÁNU

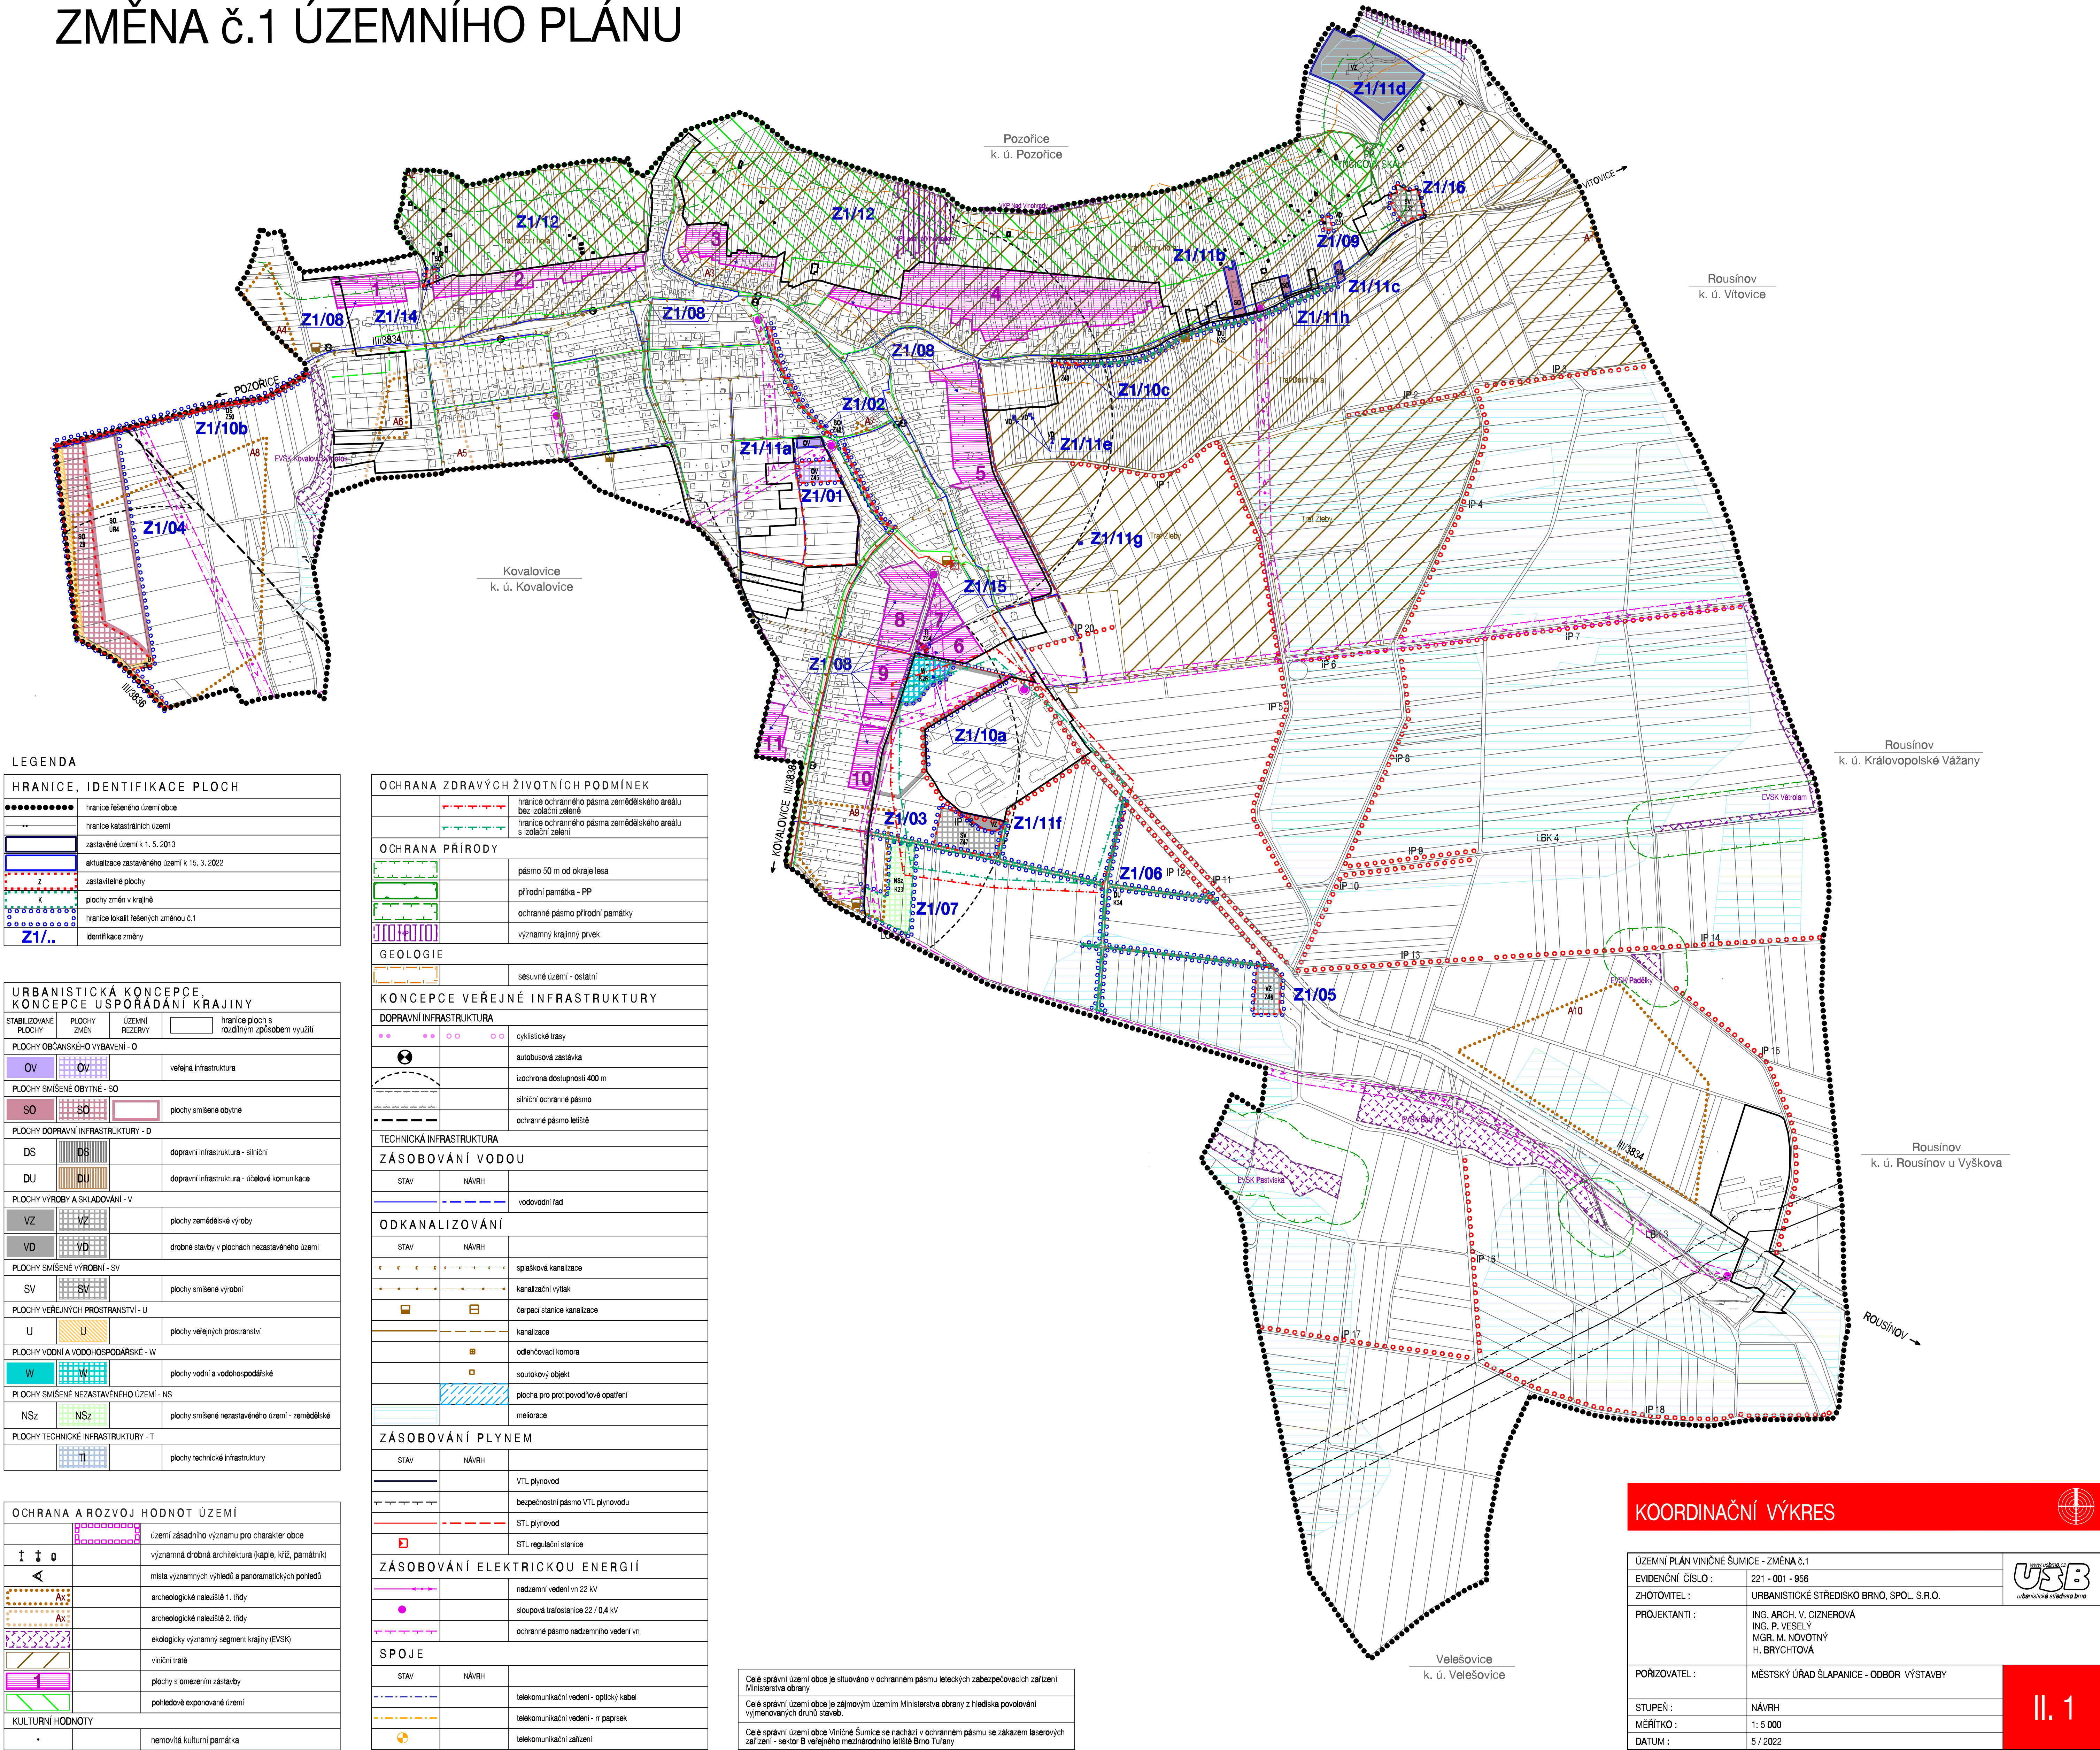

LEGENDA	
HRANICE, IDENTIFIKACE PLOCH	
	hranice řešeného území obce
	hranice katastrálních území
	zastavěné území k 1.5.2013
	aktualizace zastavěného území k 15.3.2022
	zastavěné plochy
	plochy změn v krajině
	hranice lokalit řešených změnou č.1
	identifikace změny

URBANISTICKÁ KONCEPCE, KONCEPCE USPOŘADÁNÍ KRAJINY	
	hranice ploch s rozdílným způsobem využití
PLOCHY OBČANSKÉHO VYBAVENÍ - O	
	veřejná infrastruktura
PLOCHY SMÍŠENÉ OBYTNÉ - SO	
	plochy smíšené obytné
PLOCHY DOPRAVNÍ INFRASTRUKTURY - D	
	dopravní infrastruktura - silniční
	dopravní infrastruktura - ušlech. komunikace
PLOCHY VÝROBY A SKLADOVÁNÍ - V	
	plochy zemědělské výroby
	drobné stavby v plochách nezastavěného území
PLOCHY SMÍŠENÉ VÝROBNÍ - SV	
	plochy smíšené výrobní
PLOCHY VEŘEJNÝCH PROSTRANSTVÍ - U	
	plochy veřejných prostranství
PLOCHY VODNÍ A VODOHOSPODÁŘSKÉ - W	
	plochy vodní a vodo hospodářské
PLOCHY SMÍŠENÉ NEZASTAVĚNÉHO ÚZEMÍ - NS	
	plochy smíšené nezastavěného území - zemědělské
PLOCHY TECHNICKÉ INFRASTRUKTURY - T	
	plochy technické infrastruktury

OCHRANA A ROZVOJ HODNOT ÚZEMÍ	
	území zásadního významu pro charakter obce
	významná drobná architektura (kaple, kříž, památník)
	místa významných výhledů a panoramatických pohledů
	archeologické naleziště 1. třídy
	archeologické naleziště 2. třídy
	ekologicky významný segment krajiny (EVS)
	viniční trať
	plochy s omezením zástavby
	pozemkově exponované území
KULTURNÍ HODNOTY	
	nemovitá kulturní památka

OCHRANA ZDRAVÝCH ŽIVOTNÍCH PODMÍNEK	
	hranice ochranného pásma zemědělského areálu bez izolační zeleně
	hranice ochranného pásma zemědělského areálu s izolační zelení
OCHRANA PŘÍRODY	
	pásma 50 m od okraje lesa
	přírodní památka - PP
	ochranné pásmo přírodní památky
	významný krajinný prvek
GEOLOGIE	
	sesuvné území - ostatní
KONCEPCE VEŘEJNÉ INFRASTRUKTURY	
DOPRAVNÍ INFRASTRUKTURA	
	cyklistické trasy
	autobusové zastávka
	izochrona dostupnosti 400 m
	silniční ochranné pásmo
	ochranné pásmo letiště
TECHNICKÁ INFRASTRUKTURA	
ZÁSOBOVÁNÍ VODOU	
STAV	NAVRH
	vodovodní řád
ODKANALIZOVÁNÍ	
STAV	NAVRH
	spíšaková kanalizace
	kanalizační výtlak
	čerpací stanice kanalizace
	kanalizace
	odlehčovací komora
	soutokový objekt
	plocha pro protipovodňové opatření
	meliorace
ZÁSOBOVÁNÍ PLYNEM	
STAV	NAVRH
	VTL plynovod
	bezpečnostní pásmo VTL plynovodu
	STL plynovod
	STL regulační stanice
ZÁSOBOVÁNÍ ELEKTRICKOU ENERGIÍ	
	nadzemní vedení vn 22 kV
	sloupová trať stanice 22 / 0,4 kV
	ochranné pásmo nadzemního vedení vn
SPOJE	
STAV	NAVRH
	telekomunikační vedení - optický kabel
	telekomunikační vedení - r. paprsek
	telekomunikační zařízení

Celé správní území obce je situováno v ochranném pásmu leteckých zabezpečovacích zařízení Ministerstva obrany

Celé správní území obce je zájmovým územím Ministerstva obrany z hlediska povolování vyjmenovaných druhů staveb.

Celé správní území obce Viničné Šumice se nachází v ochranném pásmu se zákazem laserových zařízení - sektor B veřejného mezinárodního letiště Brno Tuřany

KOORDINAČNÍ VÝKRES	
ÚZEMNÍ PLÁN VINIČNÉ ŠUMICE - ZMĚNA č.1	
EVIDENČNÍ ČÍSLO :	221 - 001 - 956
ZHOTOVITEL :	URBANISTICKÉ STŘEDISKO BRNO, SPOL. S.R.O.
PROJEKTANTI :	ING. ARCH. V. CIZNEROVÁ ING. P. VESELY MGR. M. NOVOTNÝ H. BRYCHTOVÁ
PORÍZOVATEL :	MĚSTSKÝ ÚŘAD ŠLAPANICE - ODBOR VÝSTAVBY
STUPĚN :	NAVRH
MĚŘÍTKO :	1:5 000
DATUM :	5 / 2022