


ÚZEMNÍ PLÁN P R A C E

ÚPLNÉ ZNĚNÍ PO ZMĚNĚ Č. 3

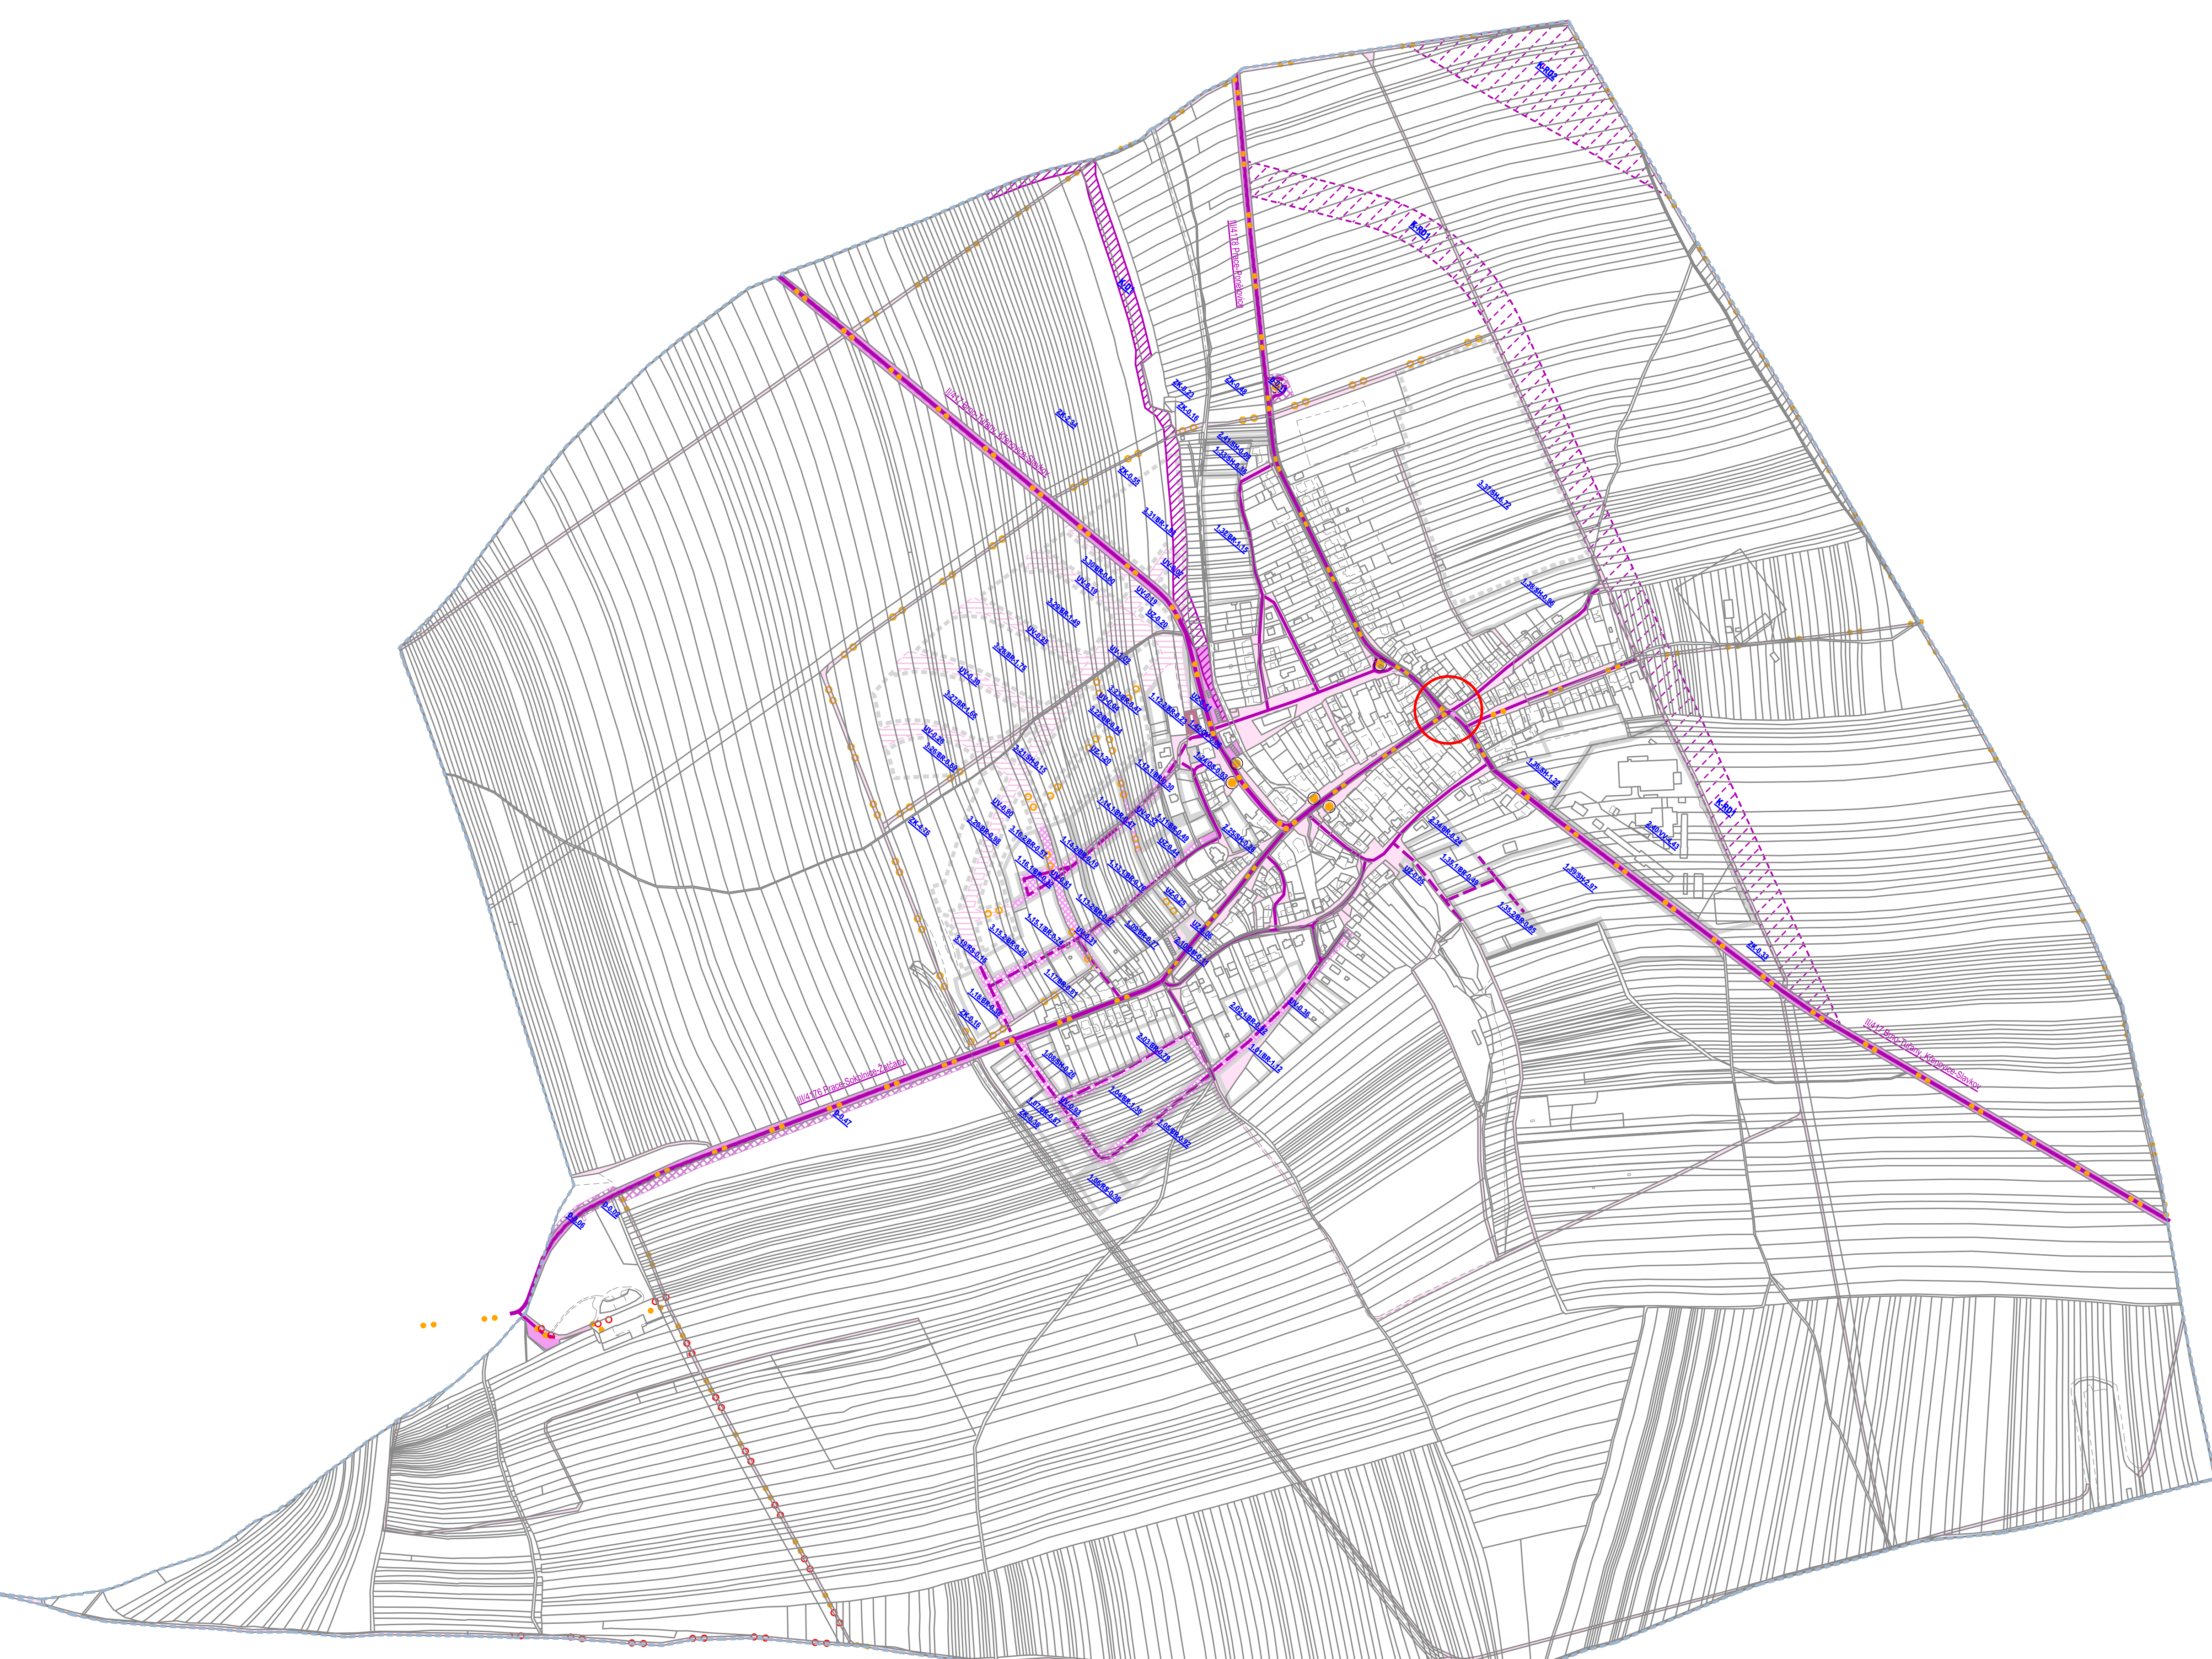

PLOCHY S ROZDÍLNÝM ZPŮSOBEM VYUŽITÍ

stav	návrh	územní rezerva	
			plochy dopravní infrastruktury
			plochy veřejných prostranství
			ostatní zastavitelné plochy / plochy územních rezerv

NÁVRHOVÉ KORIDORY

	K.41	koridor dopravní infrastruktury pro umístění cyklostezky
--	------	--

KORIDORY ÚZEMNÍCH REZERV

	K.41b	Koridor územní rezervy pro možné budoucí umístění dopravní infrastruktury (silničního obchvatu)
	K.502	Koridor územní rezervy pro možné budoucí umístění dopravní infrastruktury (vysokorychlostní železnice)

DOPRAVA

stav	návrh	
		silnice II. třídy
		silnice III. třídy
		místní komunikace
		pěší a cyklistické trasy
		cyklotrasa EV4
		zastávky hromadné dopravy osob
		dopravní závada

INFORMATIVNÍ ÚDAJE

	hranice obce/řešeného území
--	-----------------------------

ZÁZNAM O ÚČINNOSTI ÚZEMNÍHO PLÁNU

Správní orgán, který poslední změnu územního plánu vydal: Zastupitelstvo obce Prace

Pořadové číslo poslední změny: 3

Datum nabytí účinnosti poslední změny:

Pořizovatel: Městský úřad Šlapanice, odbor výstavby, Opuštěná 2, Brno 656 70

Razítko

Jméno a příjmení oprávněné osoby pořizovatele:

Funkce:

Podpis:

Objednatel: Obec Prace, Ponětovská 129, 664 58 Prace


Projektant: AR projekt, s.r.o., Hvězdoslavova 29,
627 00 Brno, IČ: 63496992

Datum zpracování: 02/2022

Vypracoval: Ing. arch. Milan Hučík, autorizace č. 02 483

Ing. arch. Jana Kratochvílová

Autorizační razítko

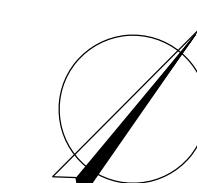

VÝKRES DOPRAVY

1 : 5.000

č.v.

I.d.1