


# ÚZEMNÍ PLÁN P R A C E

## ÚPLNÉ ZNĚNÍ PO ZMĚNĚ Č. 3

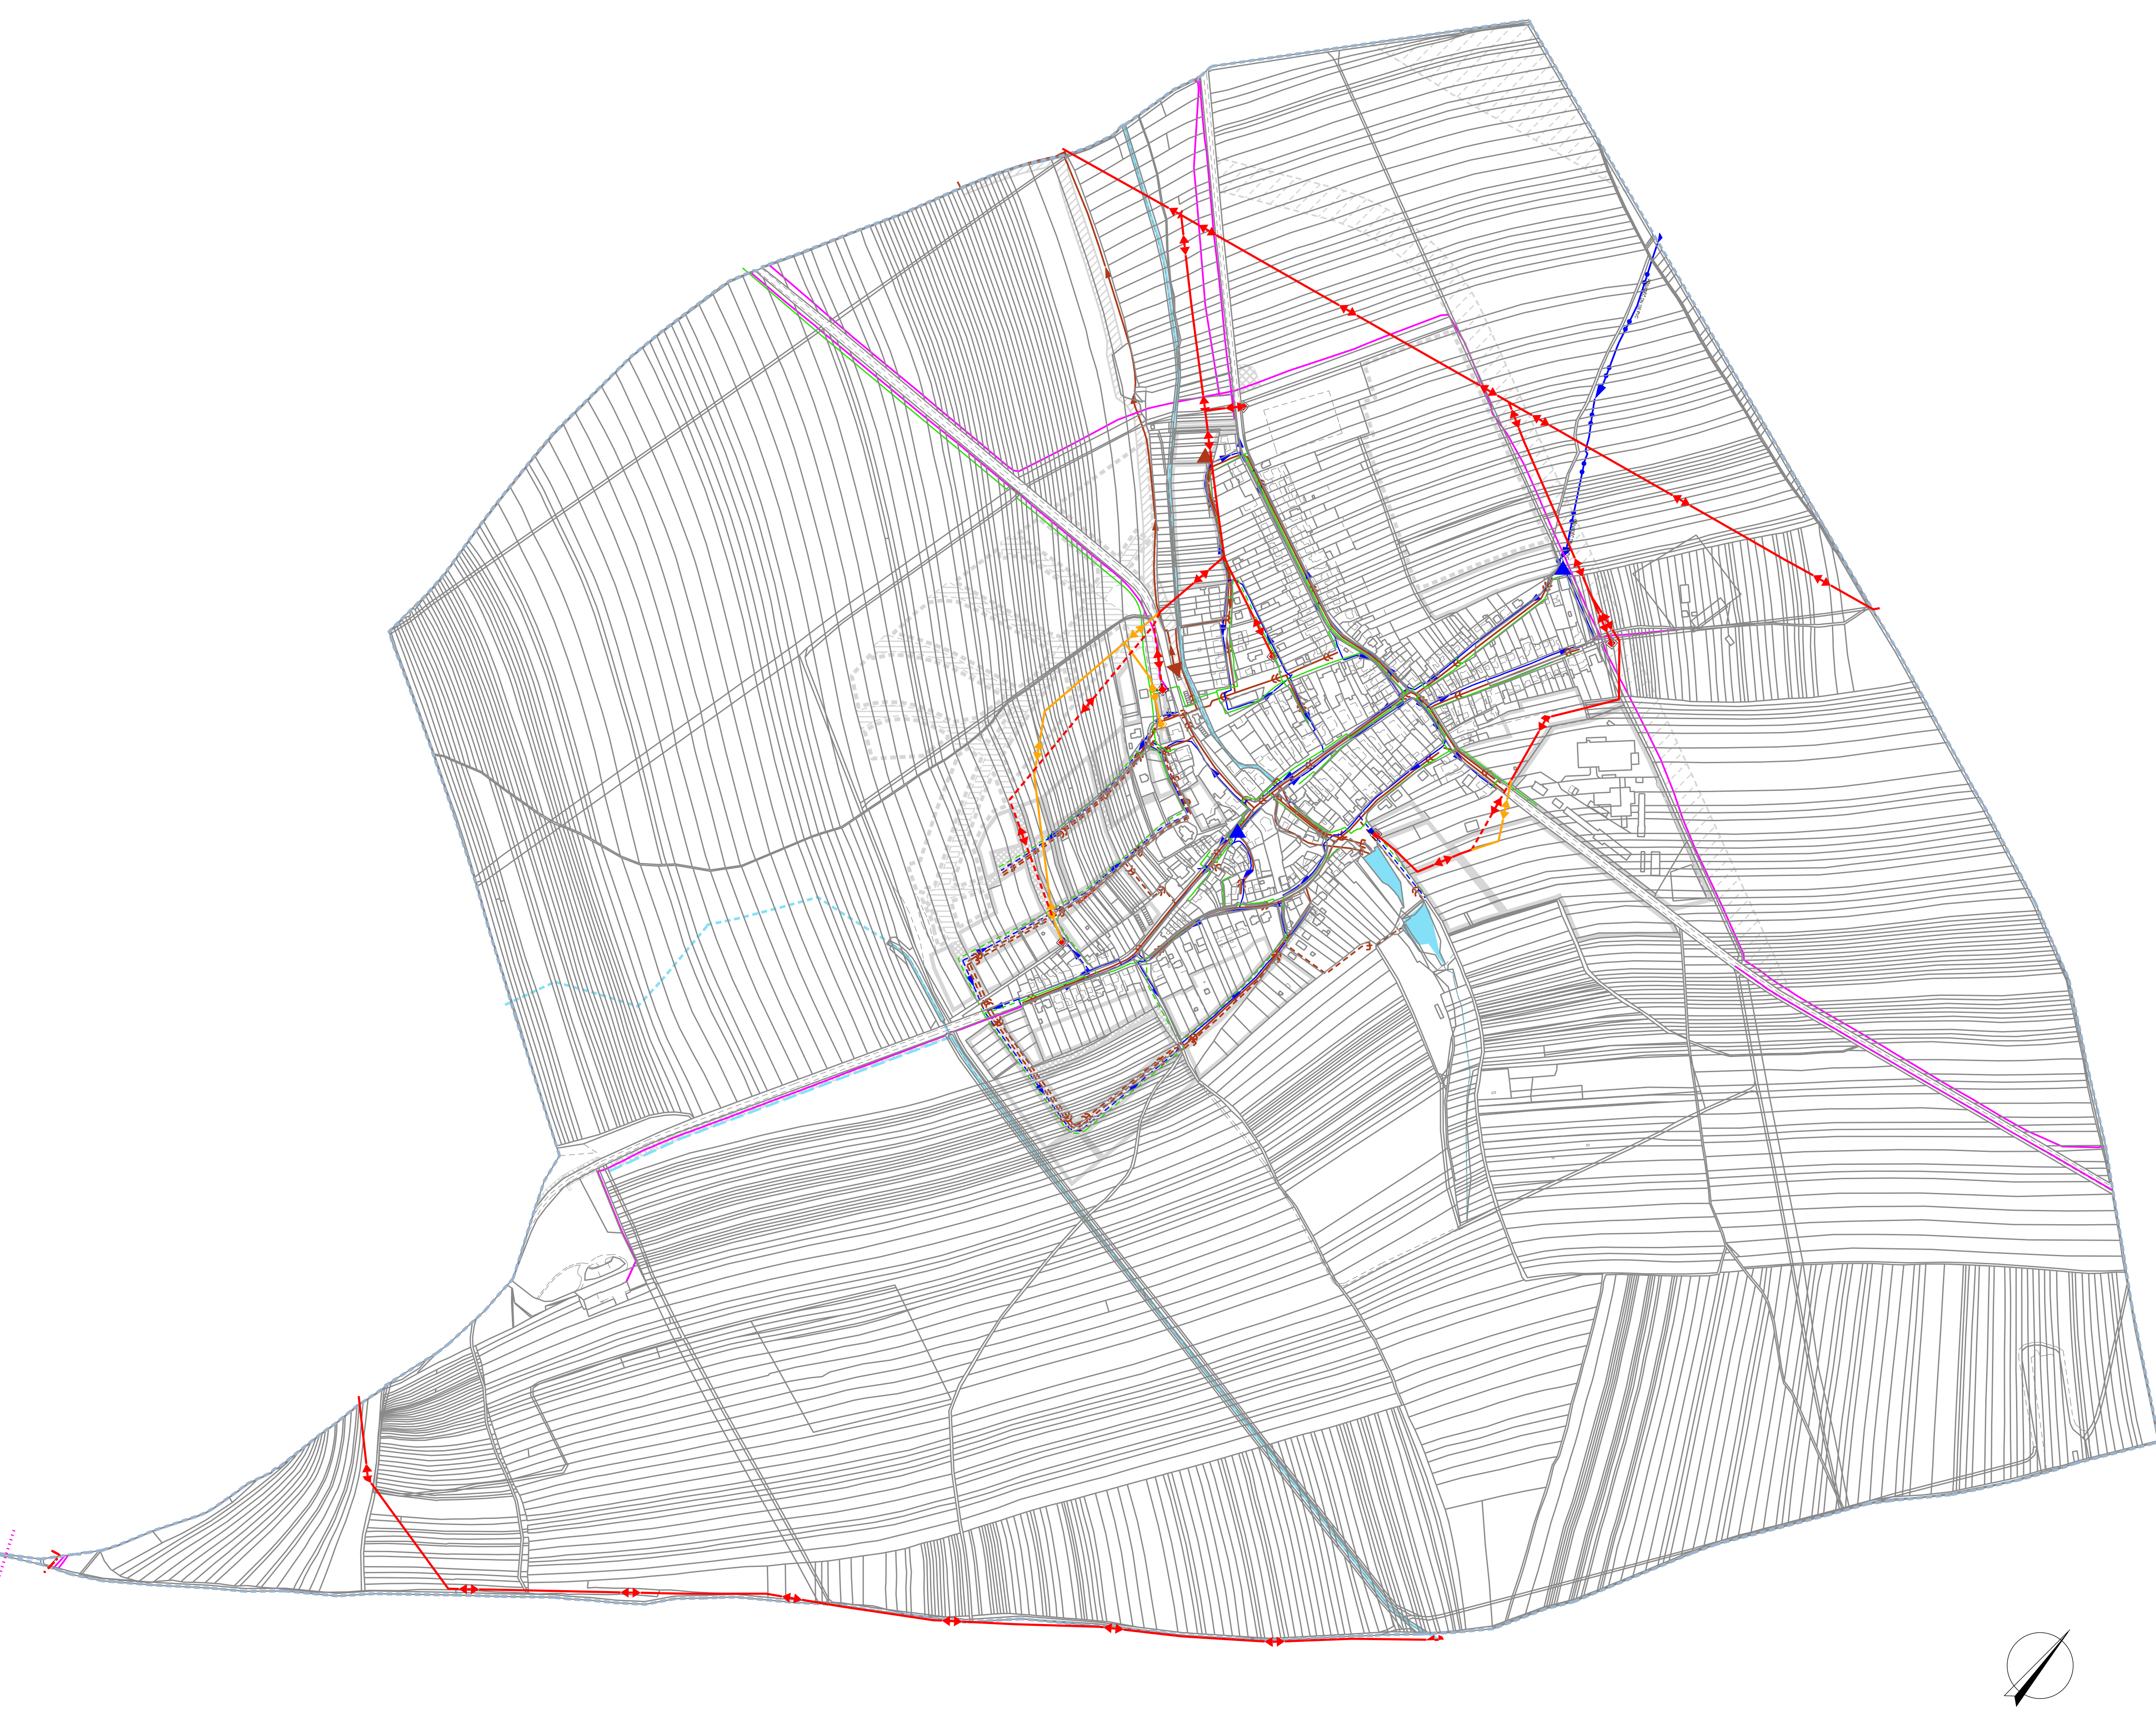

### PLOCHY S ROZDÍLNÝM ZPŮSOBEM VYUŽITÍ

stav	návrh	územní rezerva
zastavitelné plochy a plochy přestavby/územní rezervy - doprava a veřejná prostranství		
zastavitelné plochy a plochy přestavby/územní rezervy - ostatní		
vodní a vodohospodářské plochy a vodní toky		

### NÁVRHOVÉ KORIDORY

	koridor dopravní infrastruktury
--	---------------------------------

### KORIDORY ÚZEMNÍCH REZERV

	koridory územní rezervy dopravní infrastruktury
--	---

### TECHNICKÁ INFRASTRUKTURA

stav	návrh
vodovodní přívaděč	
vodovodní řád pitné vody (zásobovací)	
čerpací stanice vodovodu	
stoka splaškové kanalizace tlakové páteří	
stoka splaškové kanalizace páteří	
stoka dešťové kanalizace páteří	
venkovní elektrické vedení VN 1-35 kV	
rušená venkovní vedení VN 1-35 kV a rušená trafostanice	
trafostanice distribuční	
plynovod STL	
dálkové kabely, sdělovací kabely (mimo zastavěné území)	
radioreléové trasy	

### INFORMATIVNÍ ÚDAJE

	hranice obce / řešeného území
--	-------------------------------

### ZÁZNAM O ÚČINNOSTI ÚZEMNÍHO PLÁNU

Správní orgán, který poslední změnu územního plánu vydal: Zastupitelstvo obce Prace

Pořadové číslo poslední změny: 3

Datum nabytí účinnosti poslední změny: .....

Pořizovatel: Městský úřad Šlapanice, odbor výstavby, Opuštěná 2, Brno 656 70

Razítko

Jméno a příjmení oprávněné osoby pořizovatele:

Funkce:

Podpis: .....

Objednatel: Obec Prace, Ponětovská 129, 664 58 Prace


Projektant: AR projekt, s.r.o., Hvězdoslavova 29,  
627 00 Brno, IČ: 63496992

Datum zpracování: 02/2022

Vypracoval: Ing. arch. Milan Hučík, autorizace č. 02 483

Ing. arch. Jana Kratochvílová

Autorizační razítko

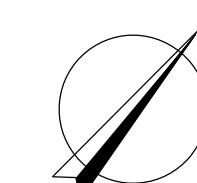

VÝKRES TECHNICKÉ INFRASTRUKTURY  
1 : 5.000

č.v.  
**I.d.2**