


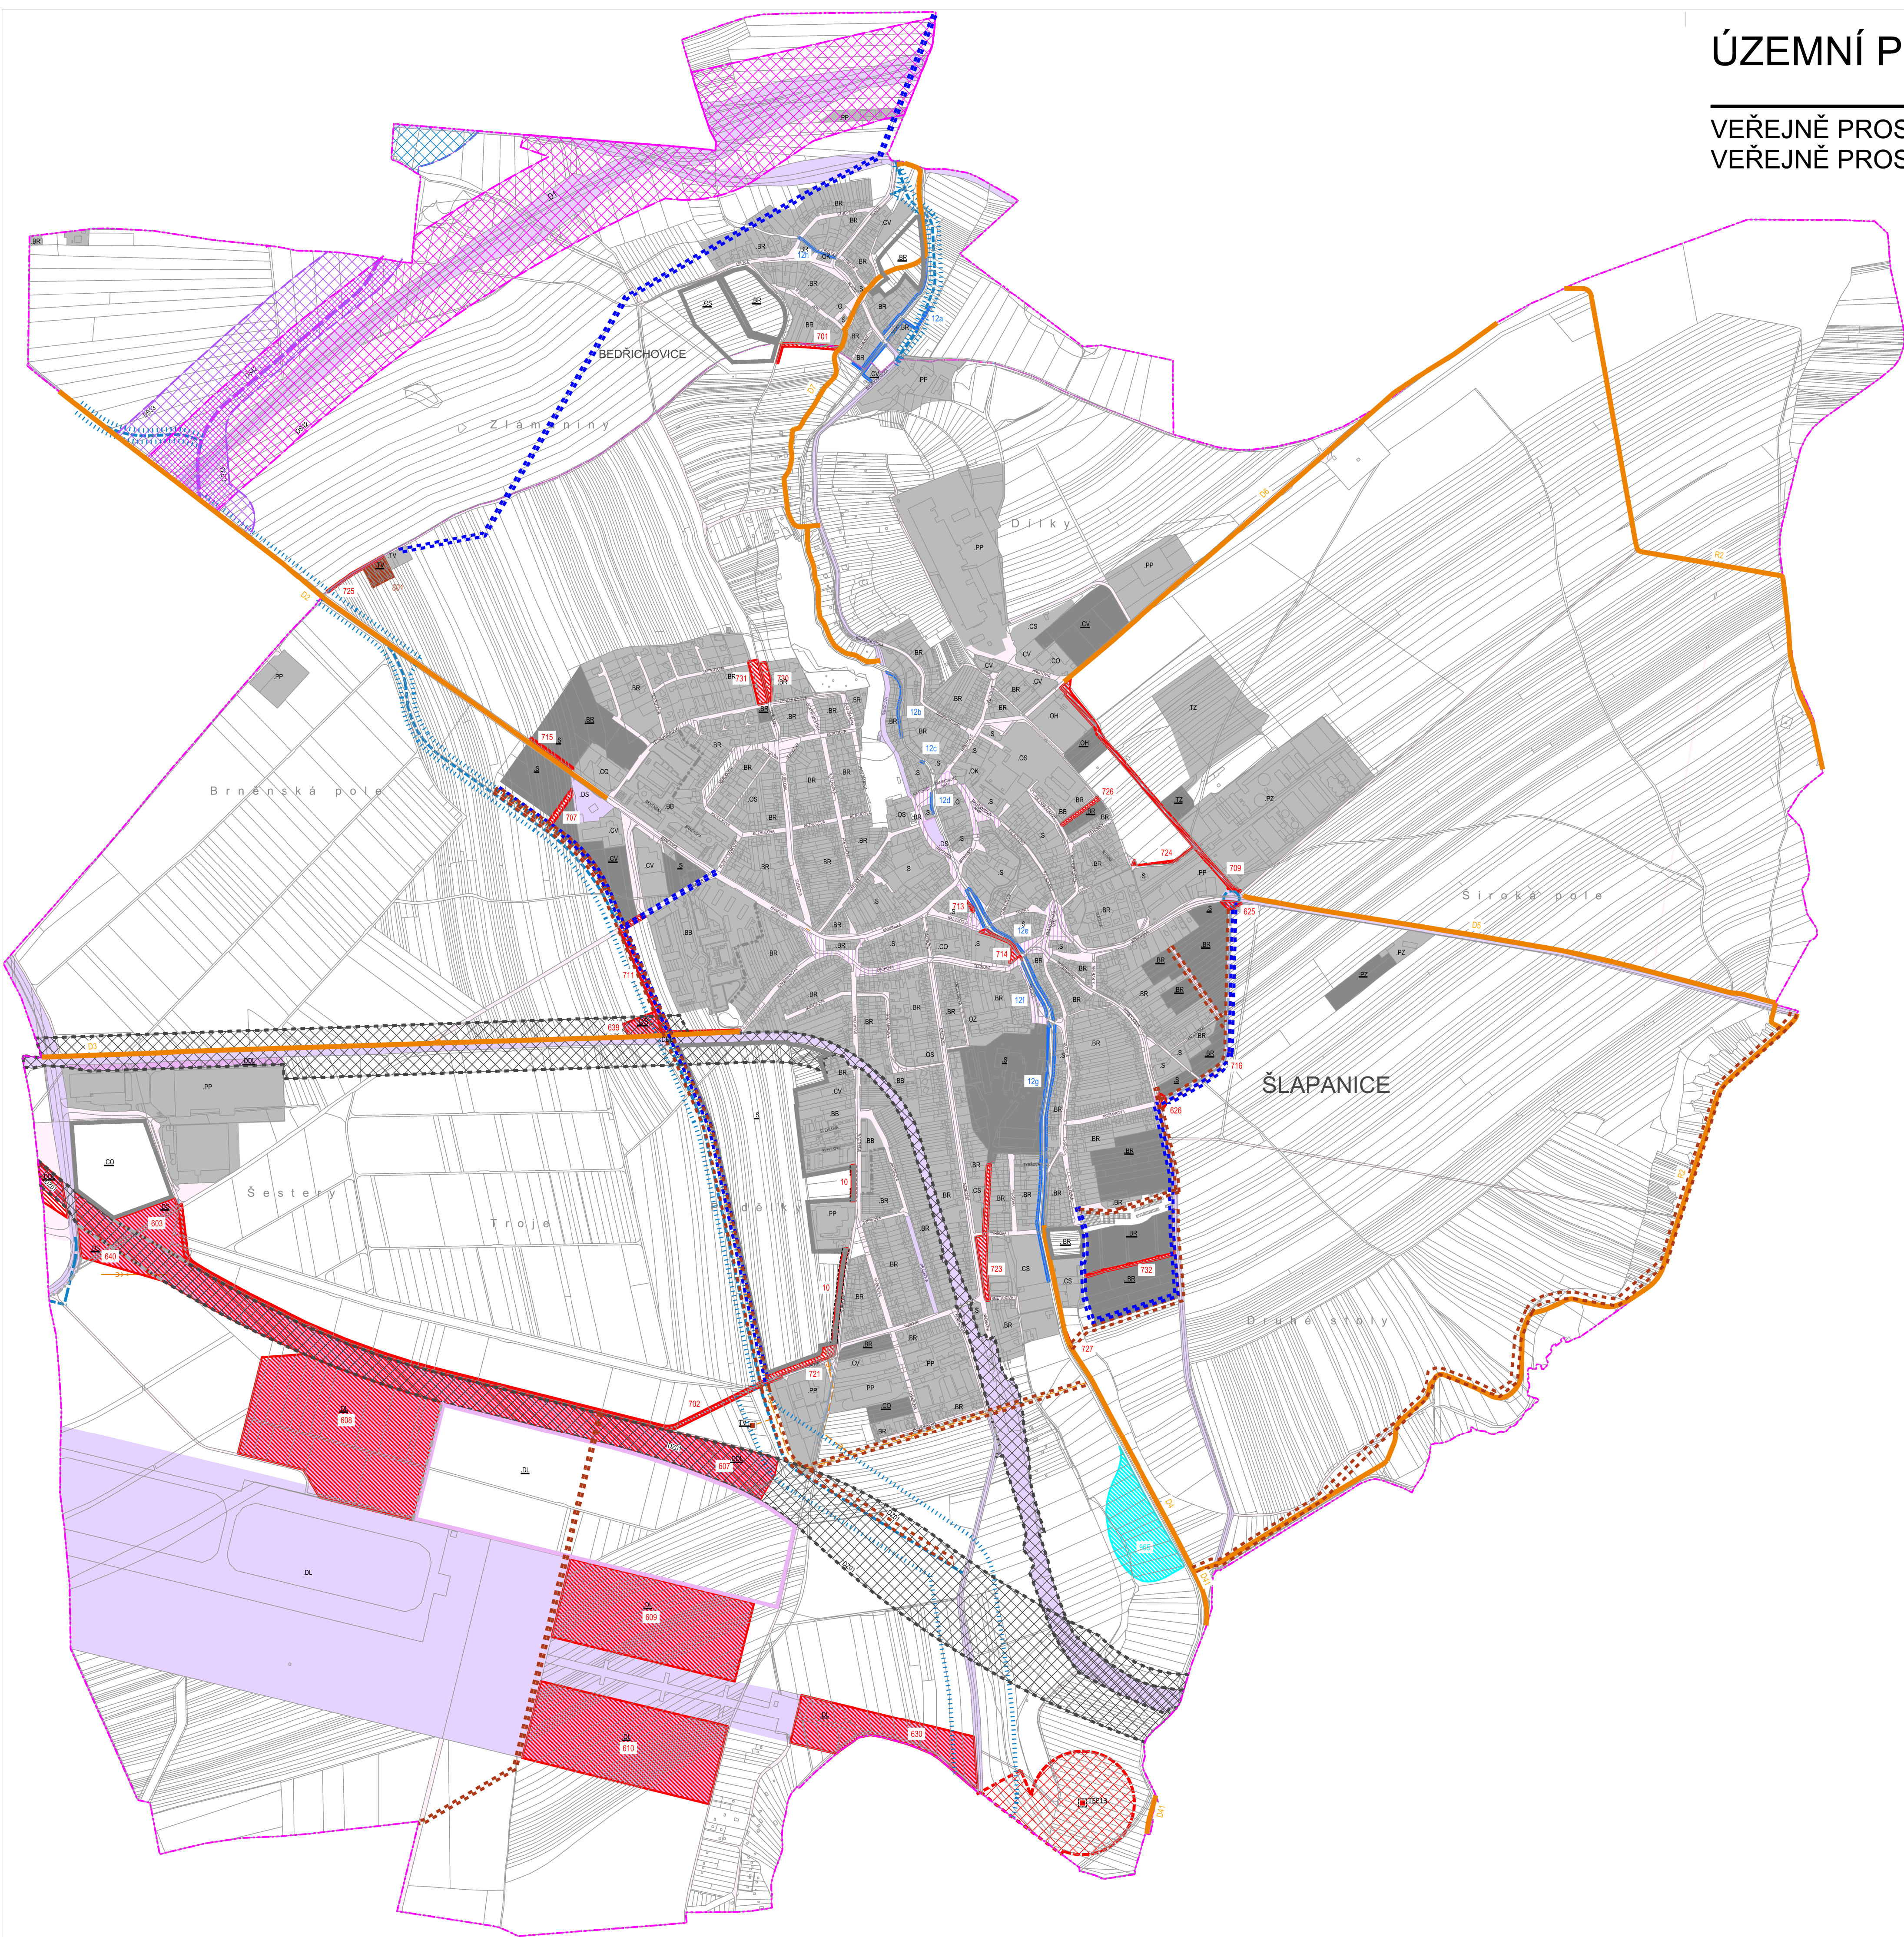

ZPŮSOB VYUŽITÍ PLOCH A JEJICH TYPŮ		
stabilizovaná plocha/symbol	navrhovaná plocha/symbol	rezerva
BB	BB	BB
BR	BR	BR
S	S	S
O	O	O
OZ	OZ	OZ
OS	OS	OS
OK	OK	OK
OH	OH	OH
CO	CO	CO
CV	CV	CV
CS	CS	CS
PP	PP	PP
PZ	PZ	PZ
DS	DS	DS
DL	DL	DL
TV	TV	TV
TE	TE	TE
TZ	TZ	TZ
VT	VT	VT
VP	VP	VP
B BYDLENÍ		
BB bydlení v bytových domech		
BR bydlení v rodinných domech		
S SMÍŠENÉ OBYTNÉ		
O OBČANSKÉ VYBAVENÍ VEŘEJNÉ (integrované OV veřejná správa, OO ochrana obyvatelstva - hasiči, policie)		
OZ zdravotnictví		
OS školství		
OK kultura, církev, spolky a občanská společnost		
OH pohřebnictví		
C OBČANSKÉ VYBAVENÍ KOMERČNÍ		
CO obchod a služby		
CV služby charakteru výroby a výroba, jejíž vlivy nezasahují mimo vymezenou plochu		
CS sport a pohybové aktivity		
P VÝROBA A SKLADOVÁNÍ		
PP výroba průmyslová a skladování		
PZ výroba zemědělská		
D DOPRAVNÍ INFRASTRUKTURA		
DS doprava silniční /DSL doprava linková (ve výkrese se kód DSL neuvádí)		
DDL doprava drážní linková (ve výkrese se kód DDL neuvádí)		
DL doprava letecká		
DA veřejná prostranství (ve výkrese se kód neuvádí)		
T TECHNICKÁ INFRASTRUKTURA		
TV zásobování vodou a odkáňalování		
TE energetika		
TZ technické zabezpečení veřejných služeb města		
V VODNÍ A VODOHOSPODÁŘSKÉ PLOCHY		
VT vodní plochy a vodní toky		
VP vodohospodářské plochy / protipovodňová opatření		

VEŘEJNĚ PROSPĚŠNÉ STAVBY		
DOPRAVNÍ INFRASTRUKTURA		
koridory		
koridory		
plochy		
id	funkční typ	převládající využití
603	DS	doprava silniční/ terminal VHD
607	DDL	doprava drážní linková/ koridor (ZUR DZ01)
608	DL	doprava letecká/ plochy letišť (ZUR DL01)
609	DL	doprava letecká/ plochy letišť (ZUR DL01)
610	DL	doprava letecká/ plochy letišť (ZUR DL01)
625	DSL	rezidenční- východ doprava silniční linková/ křižovatka
626	DSL	rezidenční- východ doprava silniční linková/ křižovatka
630	DL	rezidenční- jih doprava letecká/ plochy letišť (ZUR DL01)
639	O	brněnská plán doprava silniční/ park-n-ride
640	DS	tuřanská plán doprava silniční/ terminal VHD
701	DA	Bedřichovice veřejná prostranství (rozšíření)
702	DA	tuřanská plán veřejná prostranství
707	DA	brněnská plán veřejná prostranství
709	DA	produkční- východ veřejná prostranství
711	DA	brněnská plán veřejná prostranství
713	DA	jádrové veřejná prostranství
714	DA	jádrové veřejná prostranství
715	DA	rezidenční- sever veřejná prostranství
716	DA	rezidenční- východ veřejná prostranství
721	DA	rezidenční- západ veřejná prostranství
723	DA	jádrové veřejná prostranství
724	DA	produkční- východ veřejná prostranství
725	DA	rezidenční- sever veřejná prostranství
726	DA	produkční- východ veřejná prostranství
727	DA	rezidenční- jih veřejná prostranství
730	DA	rezidenční- sever veřejná prostranství
731	DA	rezidenční- sever veřejná prostranství
732	DA	rezidenční- jih veřejná prostranství
10		veřejná prostranství v ul. Švehlova a Wurmova rozšíření
D2, D3, D4, D41, D6, D7, R2		koridory pro cyklotrasy (Dopravní koridory pro cyklotrasy (Rekreaci))
TECHNICKÁ INFRASTRUKTURA		
801	TV	zásobování vodou / vodojem
		koridory pro vodovodní síť
		koridory pro kanalizační síť
TEE13		koridor TS110/22kV; TR Šlapanice + novopřívod vedením 110kV
PROTIPOVODŇOVÁ OPATŘENÍ		
		protipovodňová opatření podle toku
		12a, 12b, 12c, 12d, 12e, 12f, 12g, 12h
VEŘEJNĚ PROSPĚŠNÁ OPATŘENÍ		
		965 retenční nádrž

DOPLŇUJÍCÍ INFORMACE	
	hranice katastrálního území