


VEŘEJNÁ INFRASTRUKTURA - SCHÉMA DOPRAVNÍ INFRASTRUKTURA

S 3

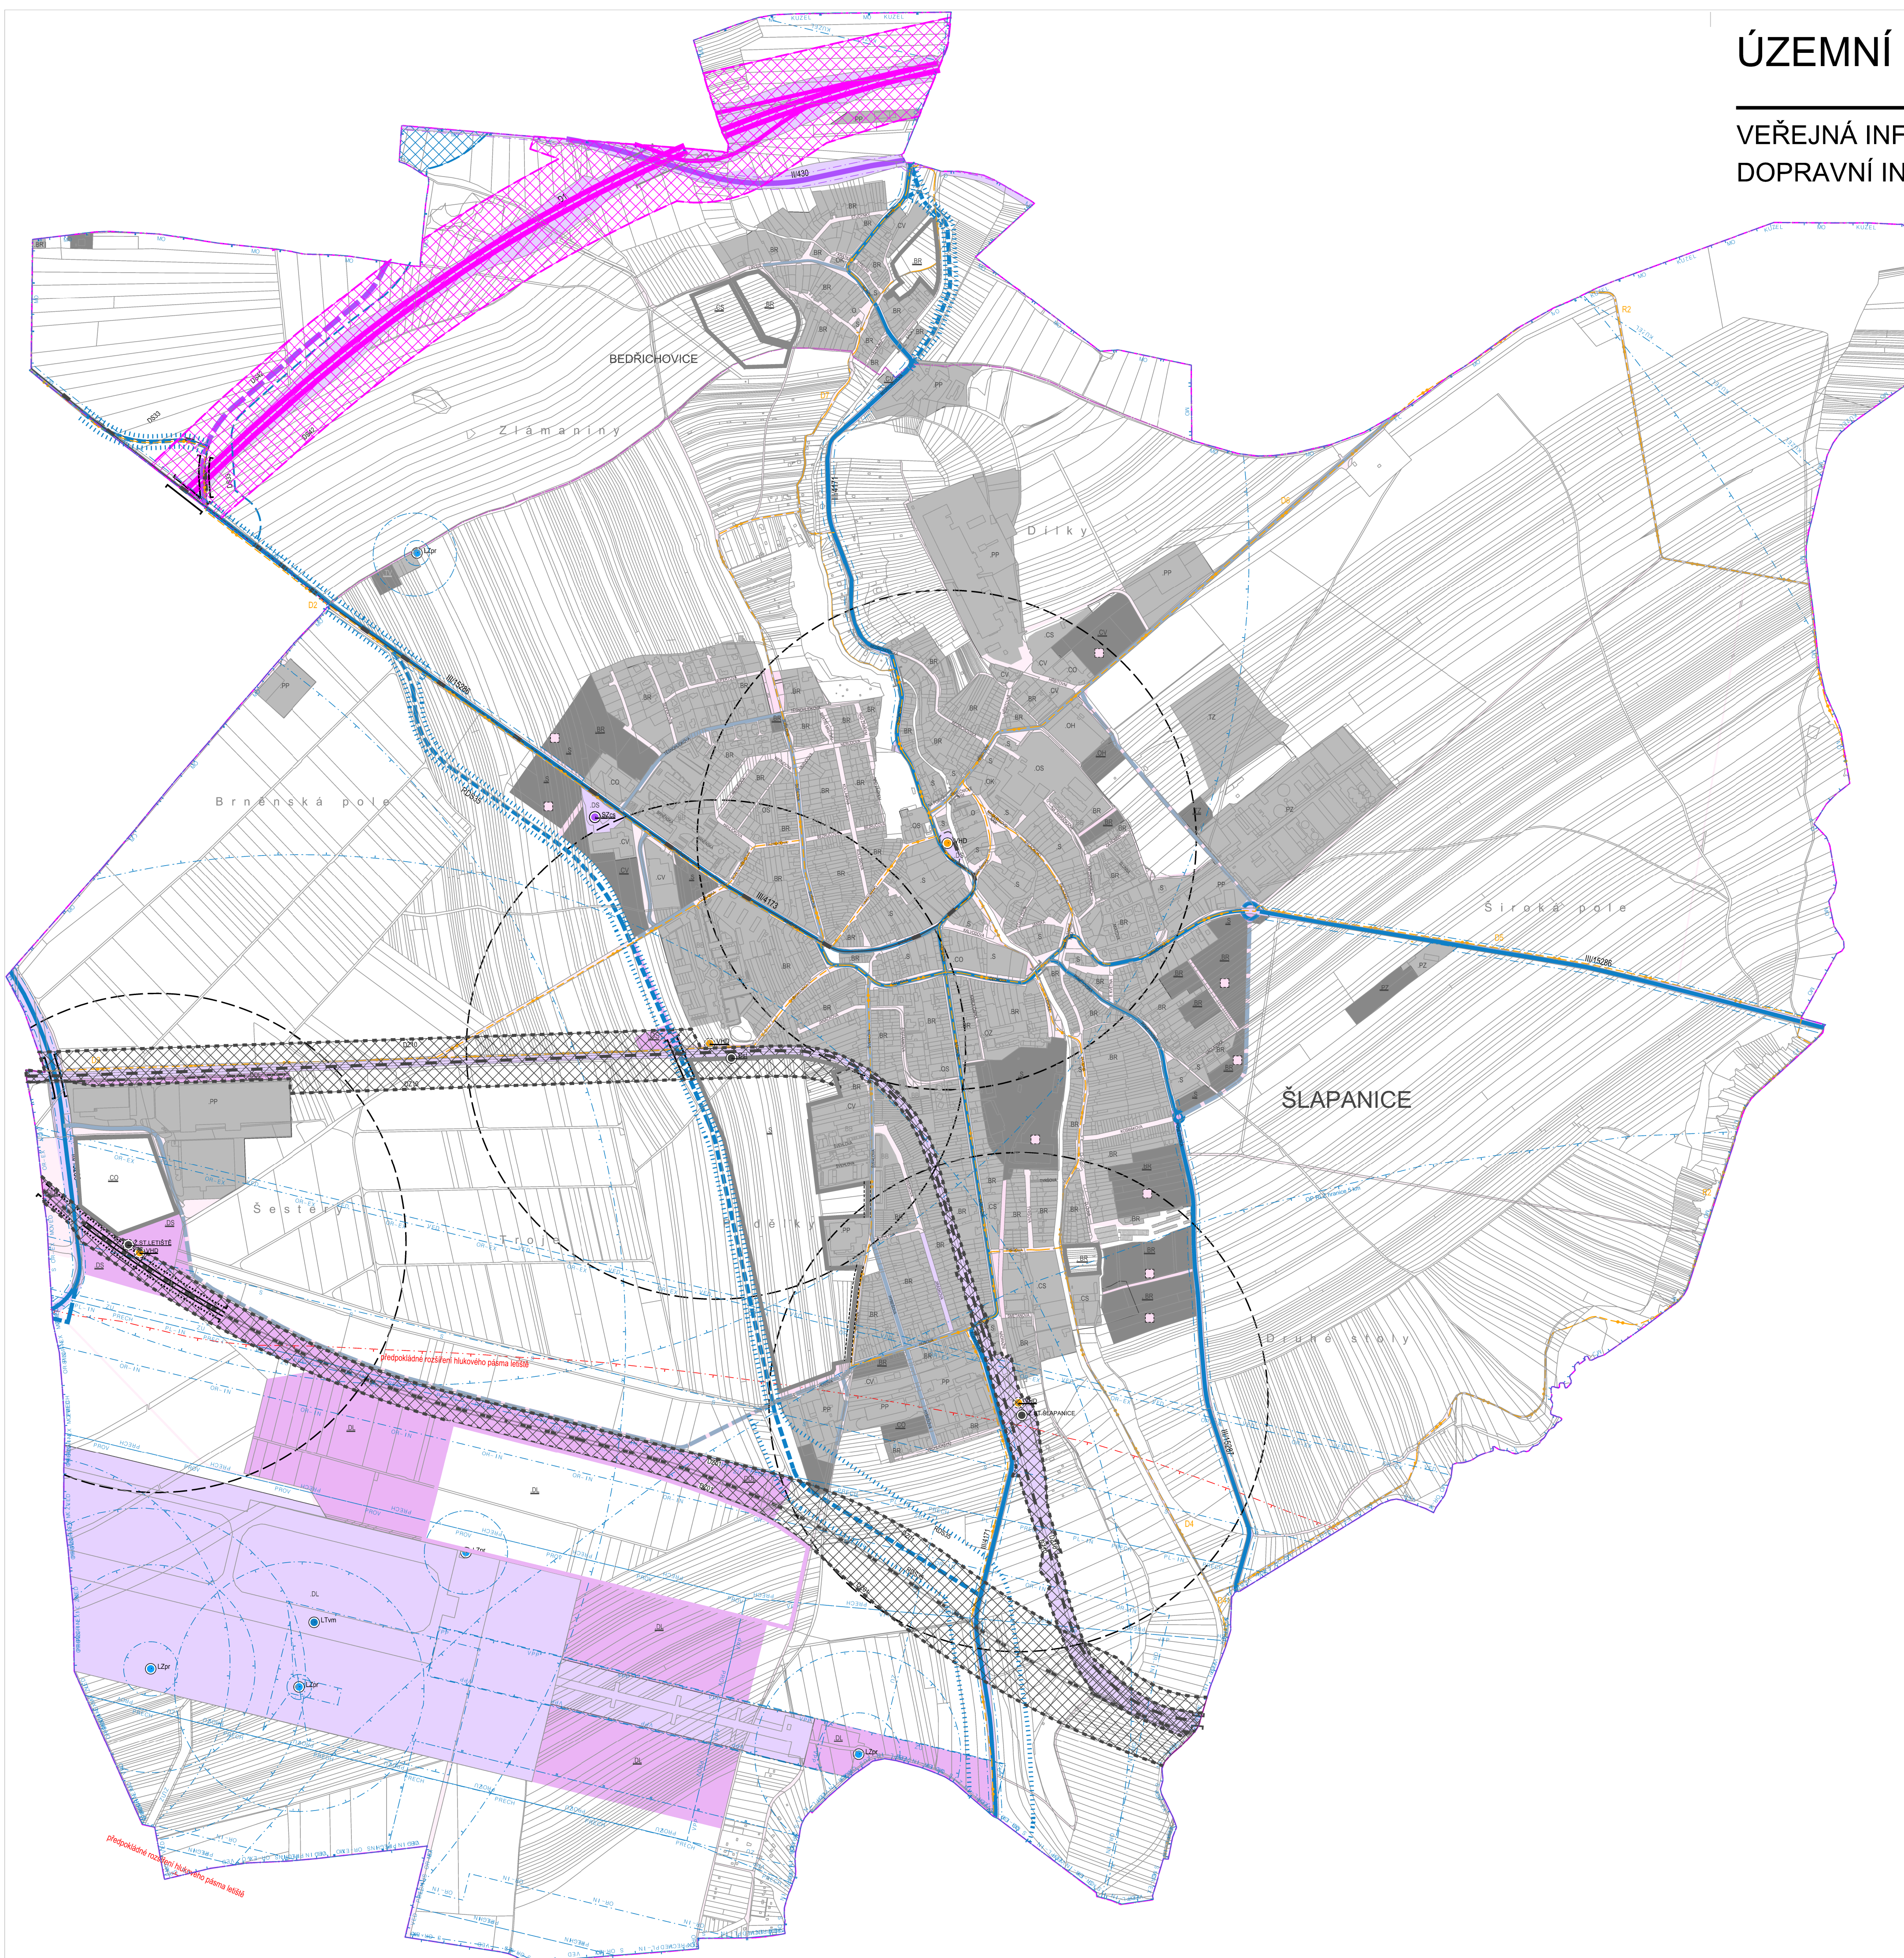

ZPŮSOB VYUŽITÍ PLOCH A JEJICH TYPŮ		
stabilizovaná plocha/symbol	návrhová plocha/symbol	rezerva
BB	BB	B BYDLENÍ
BR	BR	BR bydlení v bytových domech
BR	BR	BR bydlení v rodinných domech
S	S	S SMÍŠENÉ OBYTNÉ
O	O	O OBČANSKÉ VYBAVENÍ VEŘEJNÉ (integrované OV veřejná správa, OO ochrana obyvatelstva - hasiči, policie)
OZ	OZ	OZ zdravotnické
OS	OS	OS školství
OK	OK	OK kultura, církev, spolková činnost, osvěta
OH	OH	OH pořebnické
C	C	C OBČANSKÉ VYBAVENÍ KOMERČNÍ
CO	CO	CO obchod a služby
CV	CV	CV služby charakteru výroby a výroba, jejíž vlivy nezasahují mimo vymezenou plochu
CS	CS	CS sport a pohybové aktivity
P	P	P VÝROBA A SKLADOVÁNÍ
PP	PP	PP výroba průmyslová a skladování
PZ	PZ	PZ výroba zemědělská
D	D	D DOPRAVNÍ INFRASTRUKTURA
DS	DS	DS doprava silniční / DS doprava liniová (ve výkresu se kód DSL neuvádí)
DOL	DOL	DOL doprava liniová (ve výkresu se kód DDL neuvádí)
DL	DL	DL doprava letecká
DA	DA	DA veřejná prostranství (ve výkresu se kód neuvádí)
T	T	T TECHNICKÁ INFRASTRUKTURA
TV	TV	TV zásobování vodou a odkáňování
TE	TE	TE energetika
TZ	TZ	TZ technické zabezpečení veřejných služeb města
		plachty klízavaek
Poznámka: symbol vyjadřuje plochu zpravidla menší než 2000 m ² integrovanou v jiné základní ploše symbol vyjadřuje potřebu vyčlenit a umístit v základní ploše navrhovanou funkci například pozemky a stavby pro dopravní infrastrukturu, nebo veřejné prostranství		

DOPRAVA - TRASY, KORIDORY TRAS, ZAŘÍZENÍ		
stabilizované	návrhové	rezerva
		trasy a zařízení
		-silnice / vše klízavaek
		-OP silnice / koridor pro DS 42 - D1 Stalina-Holubice, zkapacitnění včetně MUK koridor DS 33 Brno, Stalina, obchvat, -silnice II.ř.
		-OP silnice III.ř.
		silnice III.ř. / příjezdní úsek ve funkci sk. C - osa
		OP silnice III.ř. / koridor územní rezervy RDS35 - silnice III/4181 Šlapanice - obchvat
		koridor územní rezervy pro silnici III.ř. (Bedřichovice - obchvat)
		obslužná komunikace / (příjezdní úsek ve funkci sk. C) - osa
		silniční zařízení - parkovací systém P+R (park and ride)
		silniční zařízení - ČS PHM (žerpací stanice pohybných hmož)
		dráha regionální - osa
		koridor DZ01 Trať č. 300 a 340 Brno-Vykov- hranice kraje ("Modernizace trať Brno Přerov")
		koridor DZ10 Trať č. 340 Brno-Šlapanice-Veselí nad Moravou- hranice kraje
		dráha lokální (večká) - osa
		drážní zařízení (nádraží, stanice)
		dráha - trolejbusová trať - osa
		dochůzková vzdálenost 600 m k terminálům
		terminál VHD
		koridor pro cyklotrasu - osa
		mosty dopravních staveb (orientační poloha)
		podzemní úsek dopravních staveb (orientační poloha)
		koridor pro zivaltbní dopravní obsluhu území
		letišť veřejné mezinárodní
		zařízení leteckého provozu
		ochranná pásma a koridory
		OP provozních ploch letišť
		OP zájmového území letišť
		OP vzlet a přibřizovacího prostoru letišť
		OP vnitřní vodovodní plochy
		OP kanalizační plochy
		OP příslušných ploch
		OP proti klimatickým vlivům
		OP letišť s omezením staveb vzdušných vedení VN a VN
		OP letišť ornitologické vnitřní (vn)
		OP letišť ornitologické vnější (ev)
		OP zařízení letového provozu
		OP zařízení MO
Podstatné upozornění: Celé správní území obce je situováno v ochranném pásmu radiolokačního zařízení ministerstva obrany Celé správní území obce je situováno v ochranném pásmu se zákazem radiolokačních zařízení Celé správní území obce je situováno v ochranném pásmu se zákazem laserových zařízení		

ZÁKLADNÍ ČLENĚNÍ ÚZEMÍ
hranice zastavěného území k 12/2019

DOPLŇUJÍCÍ INFORMACE
hranice katastrálního území